



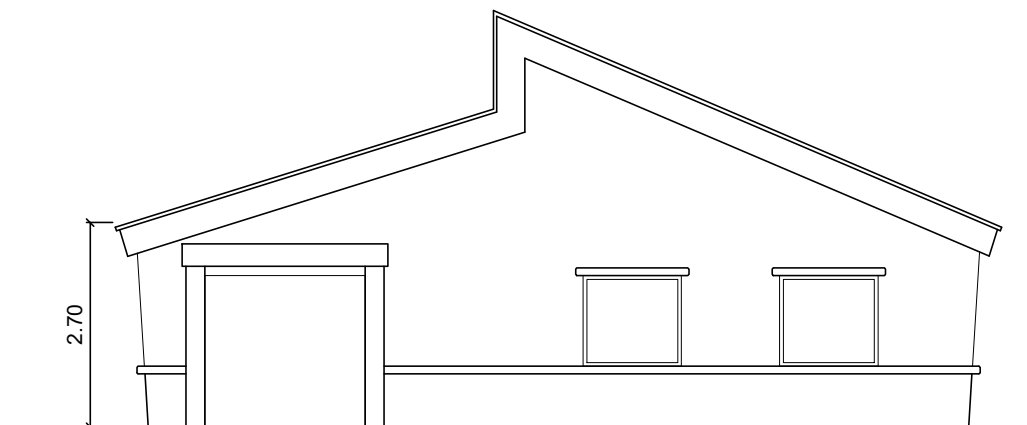


FACHADA EXISTENTE
ESC. 1:200

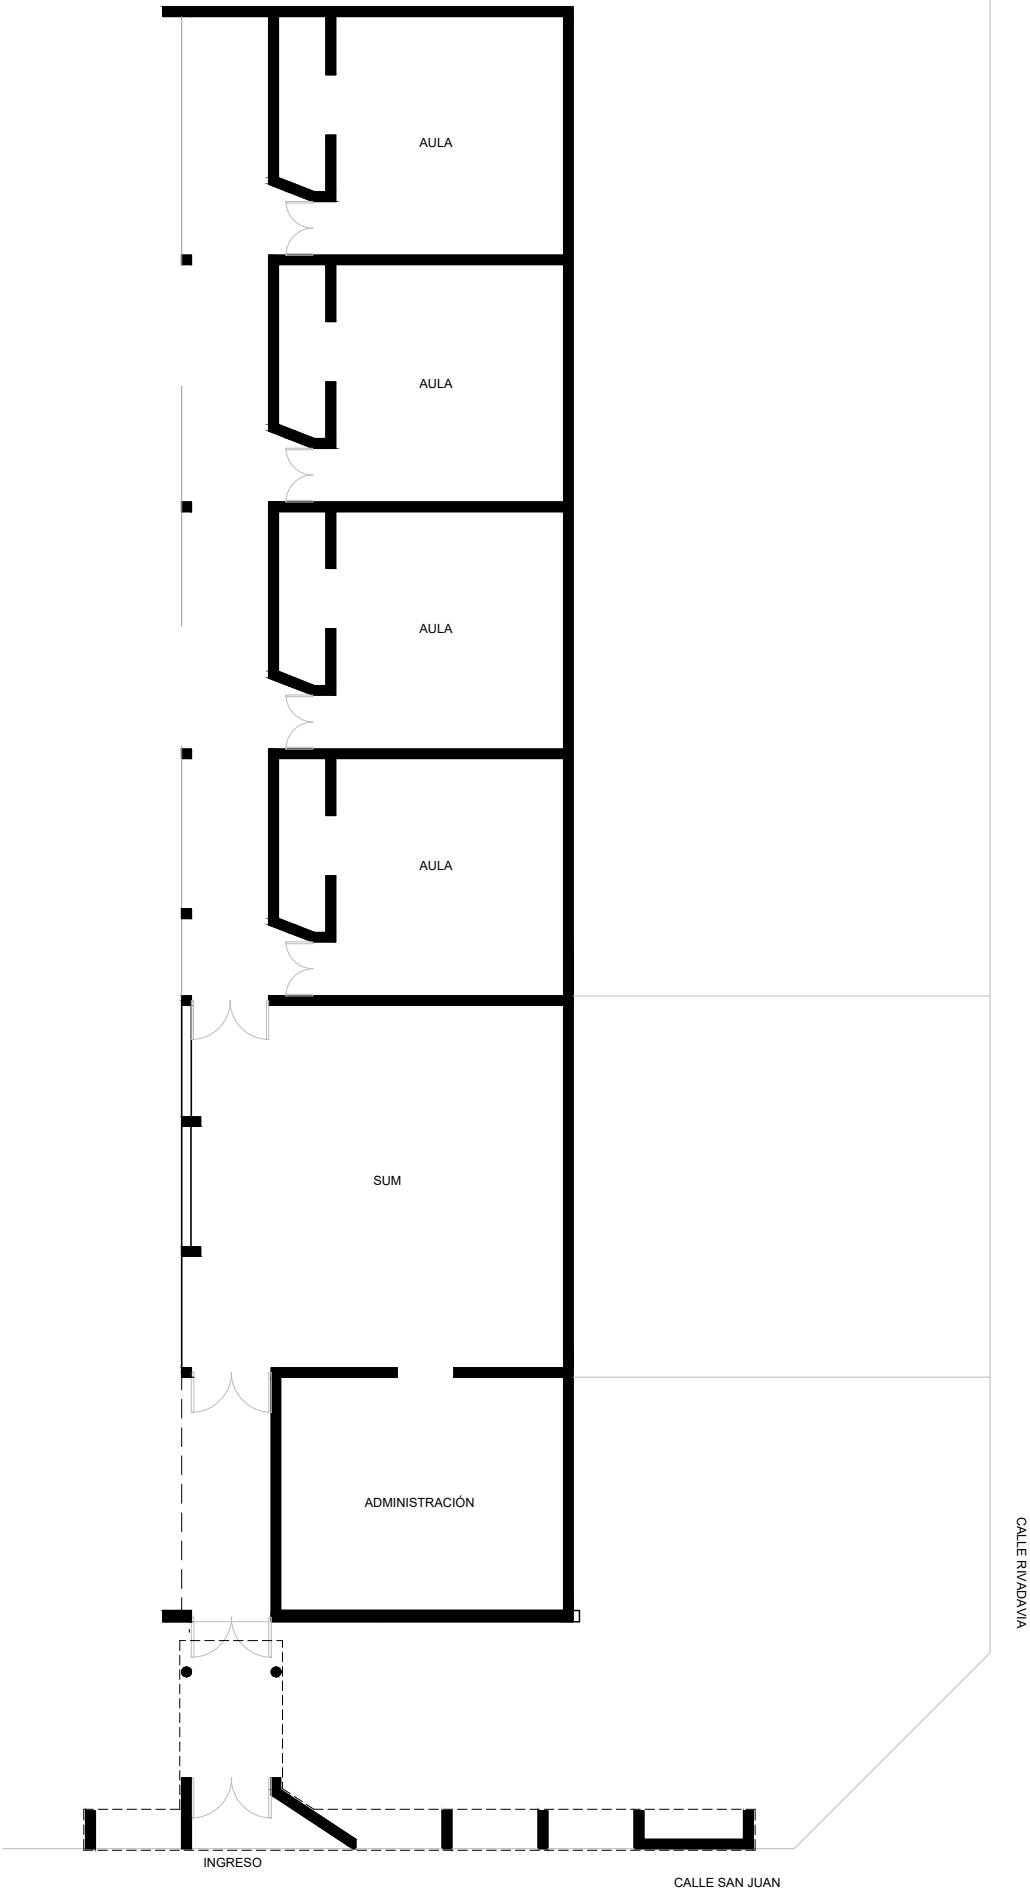


PLANTA DE SITUACIÓN EXISTENTE
ESC. 1:200

JARDÍN DE INFANTES
N°226 CALLE SAN JUAN Y
RIVADAVIA - CASILDA -
SANTA FE

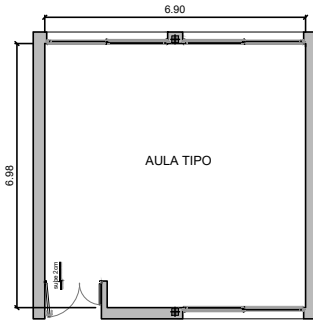

PROTOTIPO AULA
- PROGRAMA 1000 AULAS -
"ABRE ESCUELAS"

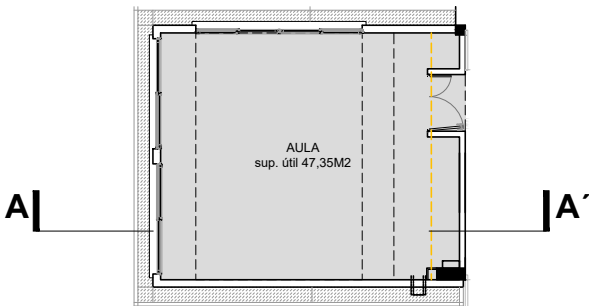

AULA PROYECTADA
- PROGRAMA 1000 AULAS -
"ABRE ESCUELAS"

superficie útil: 47,35m2

PROGRAMA1000AULAS2024 - MINISTERIO DE EDUCACIÓN SANTA FE	01 13
JARDÍN DE INFANTES N° 226 "Dr. EDGAR TOMAT"	

INTENDENTE: GUILLERMO JUAN FRANCHELLA
ÁREA: PLANIFICACIÓN TERRITORIAL
PROFESIONAL: ARQ. HERNÁNDEZ ALEJANDRA

PLANO: SITUACIÓN ACTUAL