



JARDÍN DE INFANTES
Nº226 CALLE SAN JUAN Y
RIVADAVIA - **CASILDA** -
SANTA FE

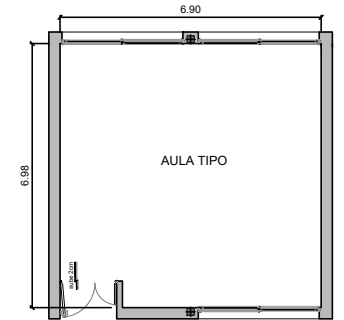


**PROTOTIPO AULA
- PROGRAMA 1000 AULAS -
"ABRE ESCUELAS"**

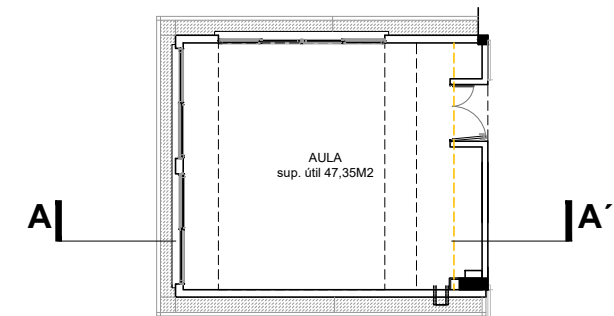


**AULA PROYECTADA
- PROGRAMA 1000 AULAS -
"ABRE ESCUELAS"**

superficie útil: 47,35m2

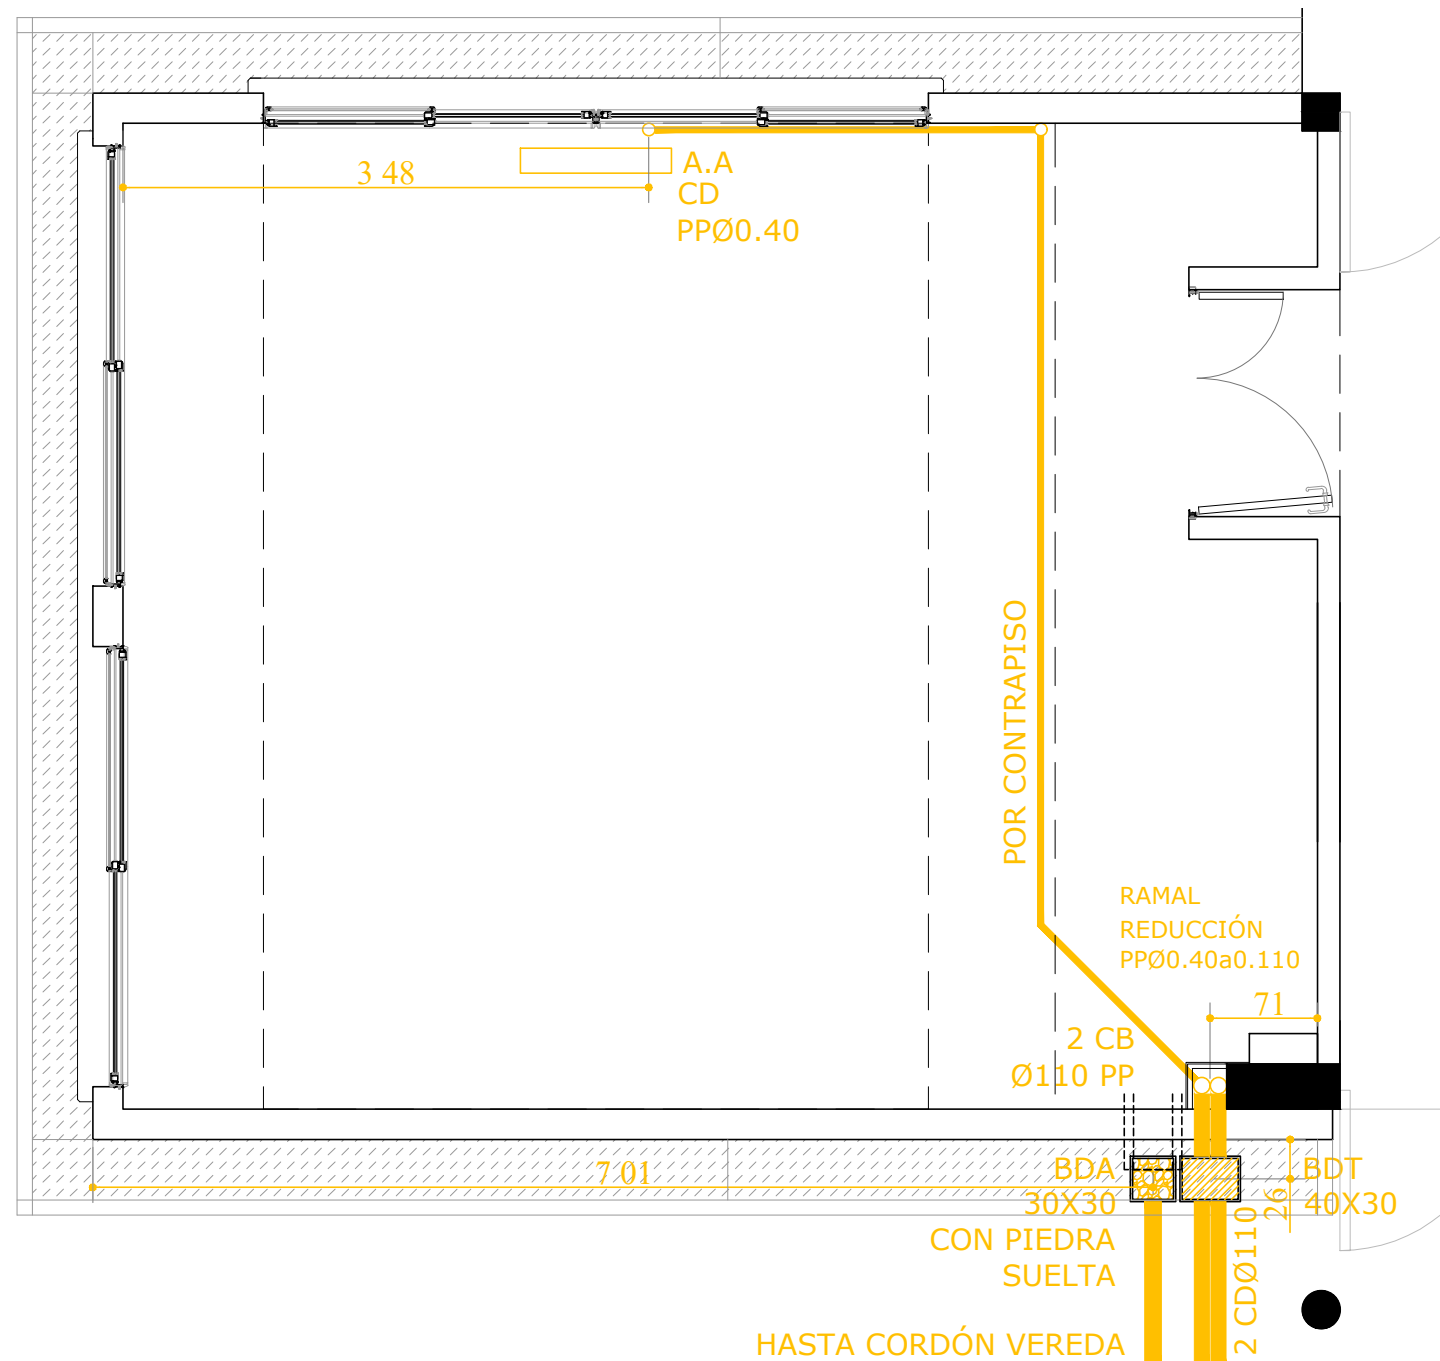

PLANTA DE DESAGÜES PLUVIALES

ESC. 1:50

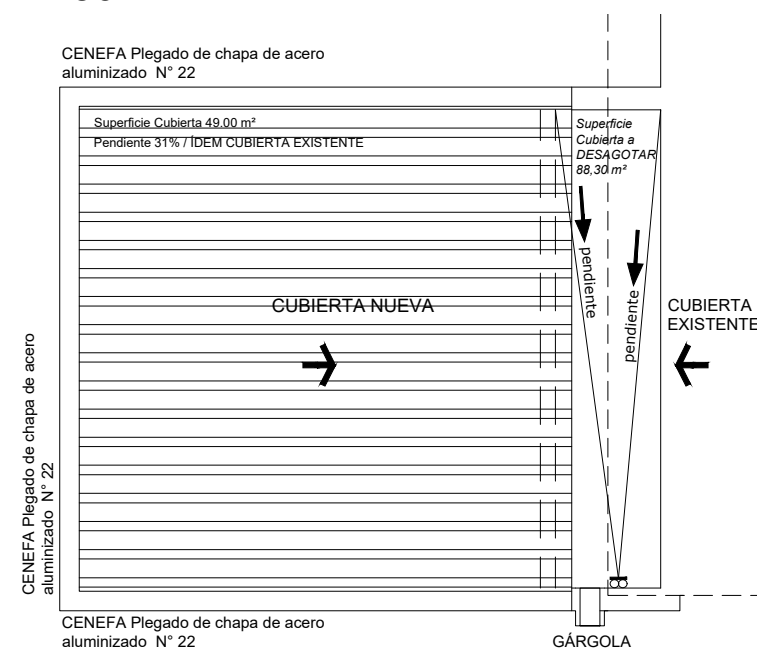

PLANTA DE TECHOS

ESC. 1:100

PROGRAMA1000AULAS2024 -		12
MINISTERIO DE EDUCACIÓN SANTA FE		13
JARDÍN DE INFANTES N° 226 "Dr. EDGAR TOMAT"		
INTENDENTE: GUILLERMO JUAN FRANCHELLA		
ÁREA: PLANIFICACIÓN TERRITORIAL		
PROFESIONAL: ARQ. HERNÁNDEZ ALEJANDRA		
PLANO: DESAGÜES PLUVIALES		
ESC.1:50		
MUNICIPALIDAD DE CASILDA - AÑO 2025		