



JARDÍN DE INFANTES
N°226 CALLE SAN JUAN Y
RIVADAVIA - CASILDA -
SANTA FE

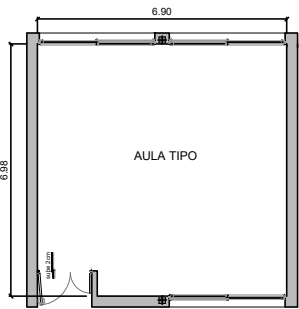


PROTOTIPO AULA
- PROGRAMA 1000 AULAS -
"ABRE ESCUELAS"

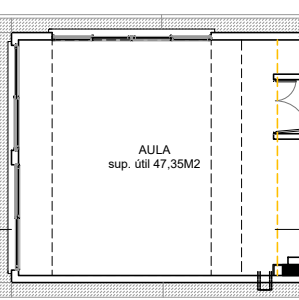

AULA PROYECTADA
- PROGRAMA 1000 AULAS -
"ABRE ESCUELAS"

superficie útil: 47,35m2

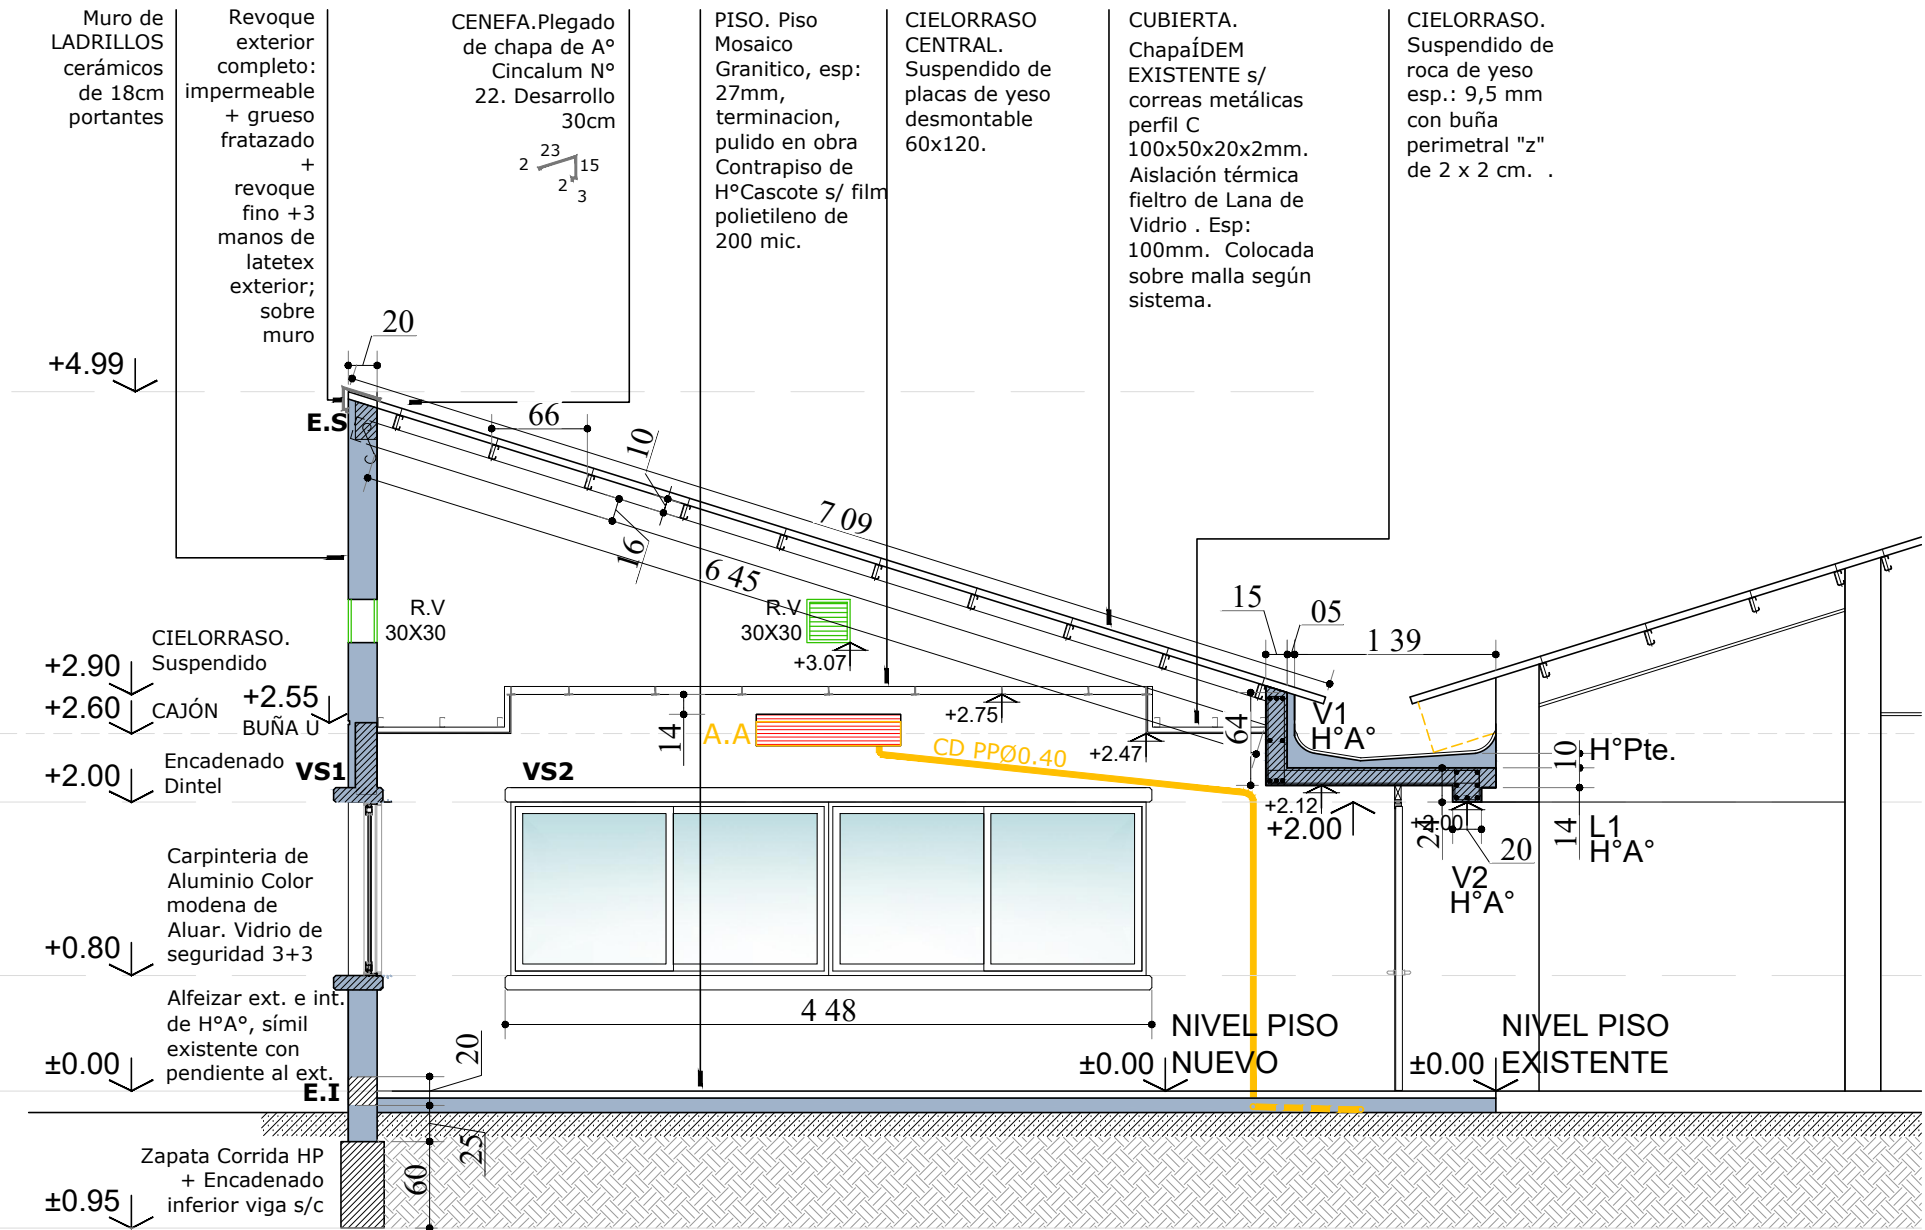

CORTE AA'
ESC. 1:50

PROGRAMA1000AULAS2024 -
MINISTERIO DE EDUCACIÓN SANTA FE
JARDÍN DE INFANTES N° 226 "Dr. EDGAR TOMAT"

INTENDENTE: GUILLERMO JUAN FRANCHELLA
ÁREA: PLANIFICACIÓN TERRITORIAL
PROFESIONAL: ARQ. HERNÁNDEZ ALEJANDRA

PLANO: CORTE AA' ESC.1:50

MUNICIPALIDAD DE
CASILDA - AÑO 2025

