


Calle PADRE MANUEL

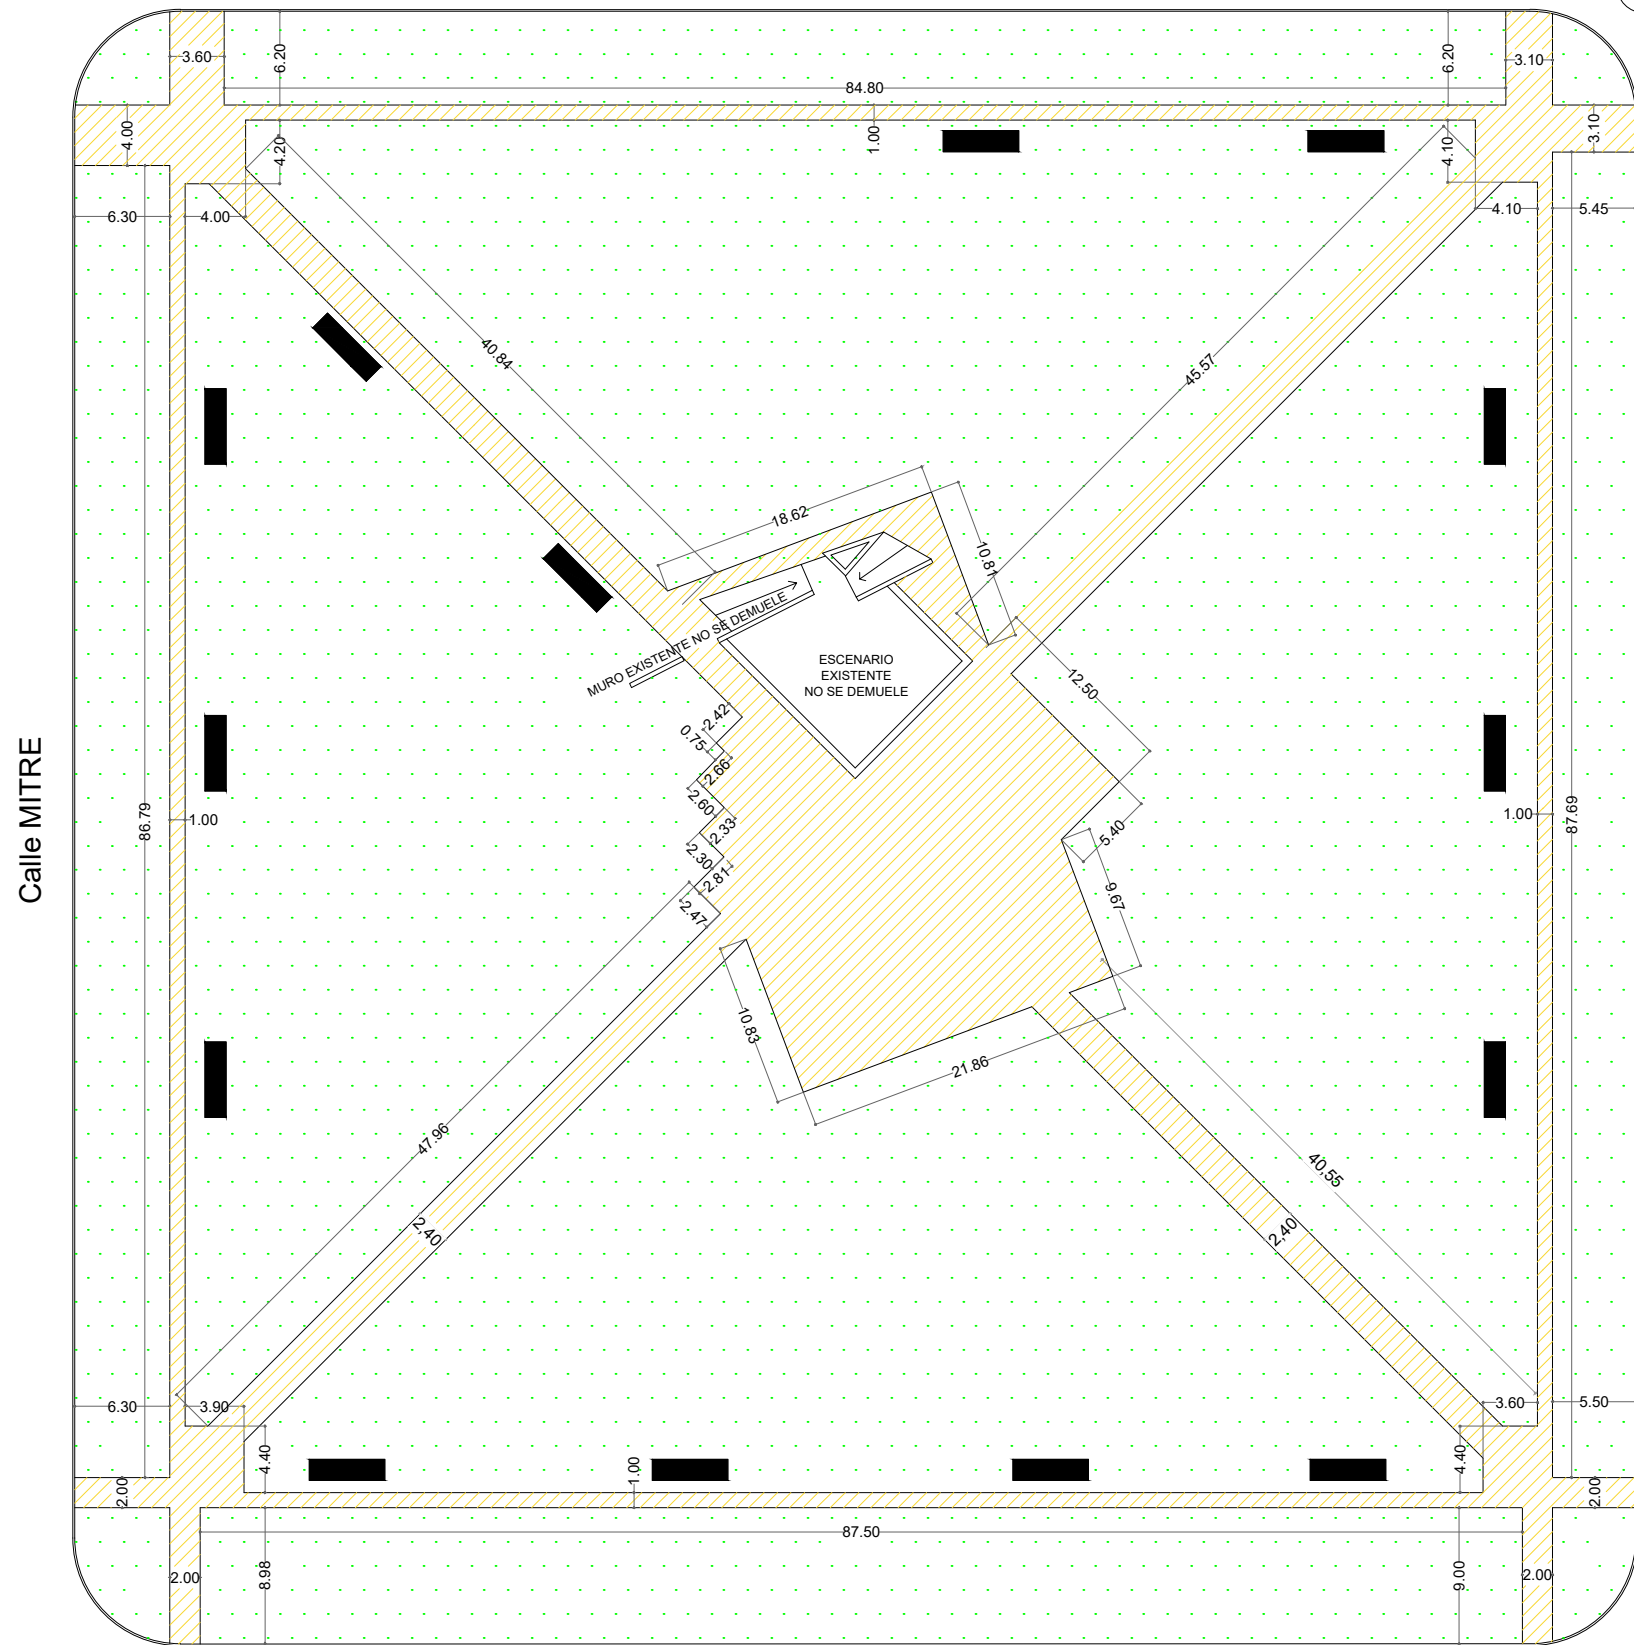

Bv. ECHEVERRÍA

REFERENCIAS

DEMOLICIÓN DE VEREDAS, RAMPAS Y CONTRAPISOS EXISTENTES		1582,00 m ²
DEMOLICIÓN DE CORDÓN PARA RAMPAS		4,80 ml
RETIRO DE BANCOS EXISTENTES		14 un
ESPACIOS VERDES		9900,00 m ²

NOTA:

Las superficies y cantidades indicadas son orientativas, debiendo verificarse en obra.

Las tareas de demolición comprenden la totalidad de los elementos existentes necesarios para la correcta ejecución del proyecto, aun cuando no se encuentren expresamente indicados.

La ejecución de los trabajos se realizará conforme a lo establecido en el Pliego de Especificaciones Técnicas.

En los sectores intervenidos se prevé el retiro de una capa superficial de suelo de aproximadamente 12 cm de espesor, conforme a lo indicado en el Pliego de Especificaciones Técnicas.

El material resultante de las demoliciones deberá ser retirado y dispuesto según normativa vigente.

Calle MITRE

Calle ESPAÑA

PROYECTO RENOVACIÓN PLAZAS DE LA CIUDAD
MUNICIPALIDAD: CASILDA

TIPO DE INTERVENCIÓN:

PLAZA ALBERDI

Nº

01

Mayo 2026

ESCALA: S/E

PLANO:

DEMOLICIÓN - MOV. DE SUELO

ANEXO

PROYECTO: A.P.T.


EJECUTO: A.P.T.

PROYECTO






Calle PADRE MANUEL

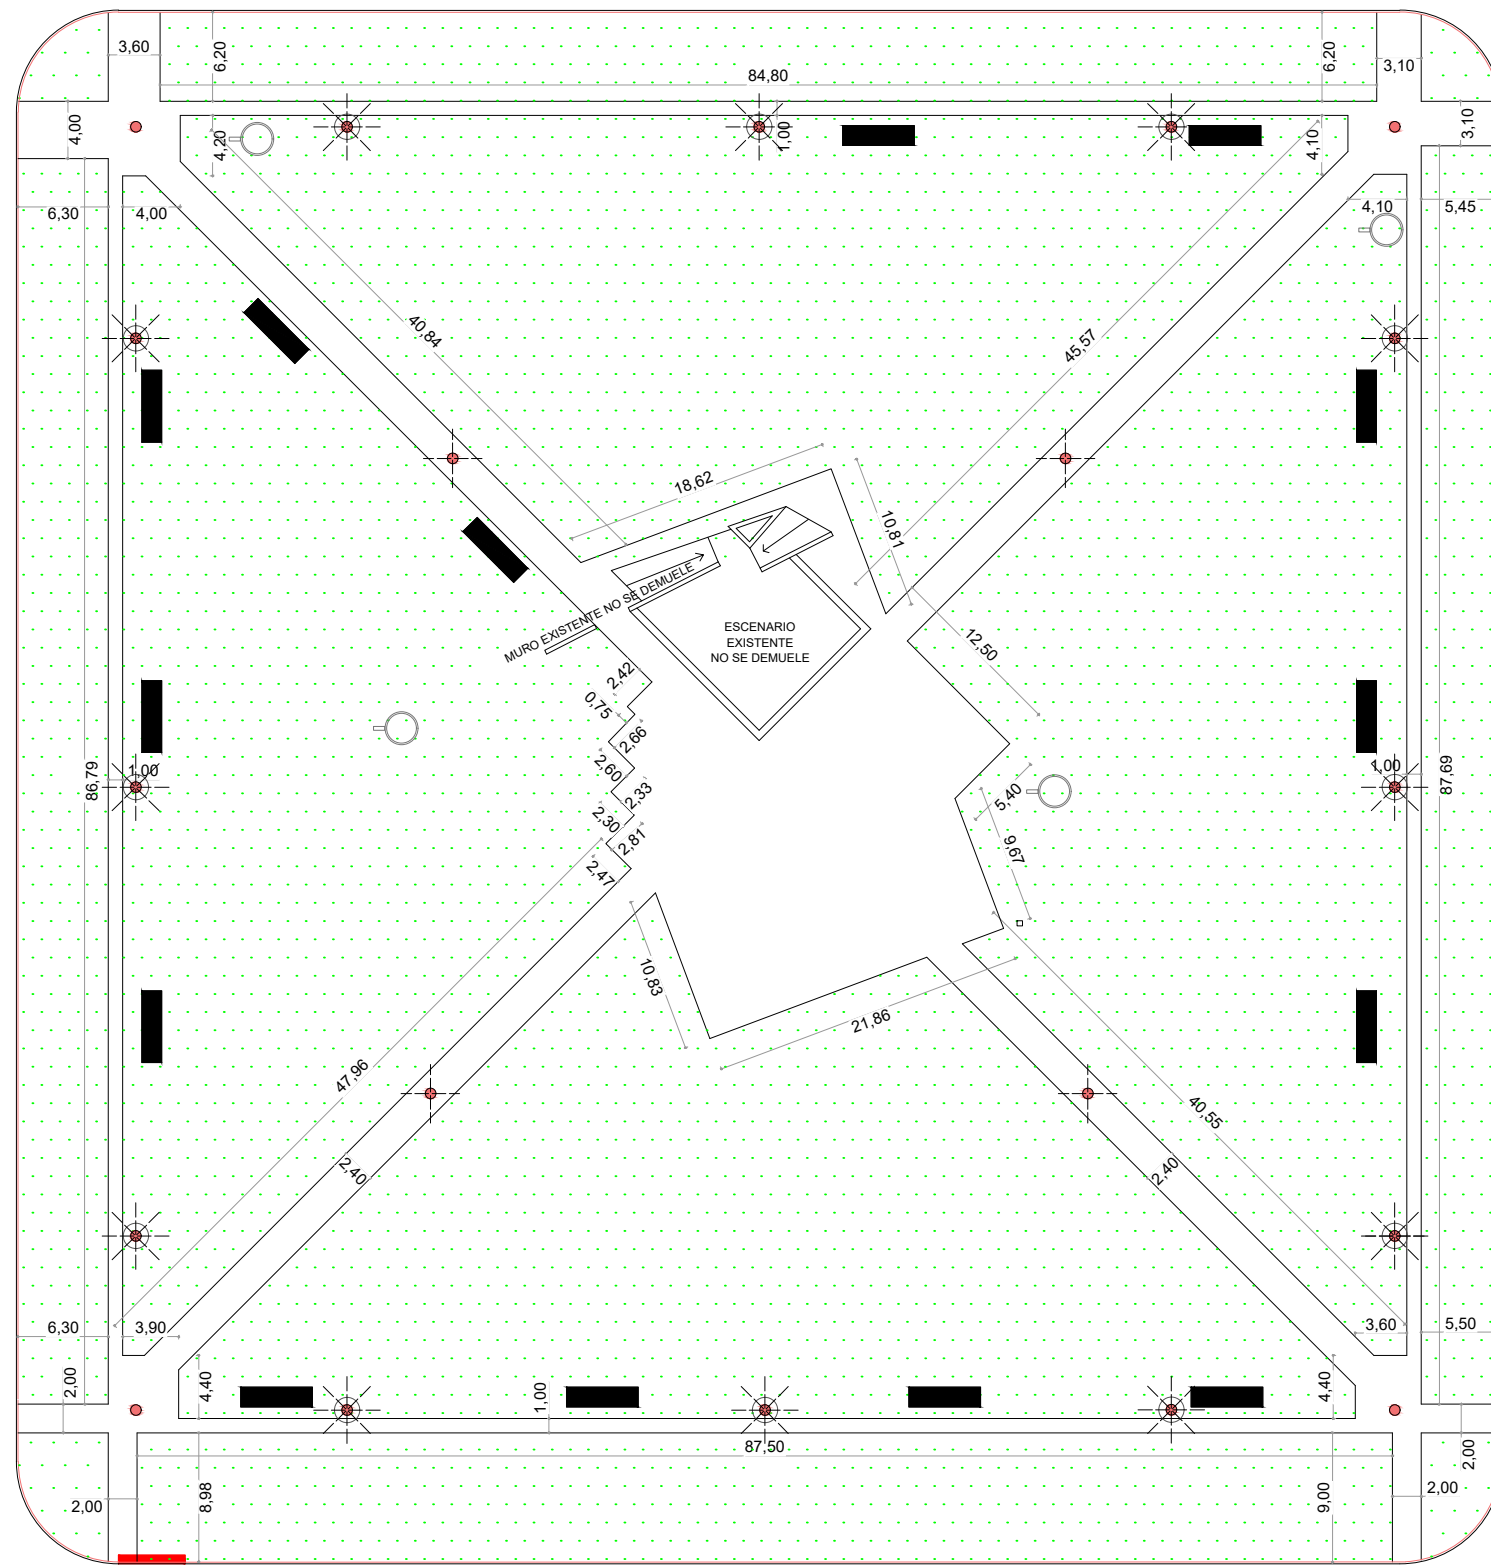


Calle MITRE




Bv. ECHEVERRÍA

-  Bancos de HºAº a retirar
-  Luminaria existente 1
-  Luminaria existente 2
-  Luminaria existente 3
-  Cestos existentes a retirar




 Bancos de HºAº para retirar, 14 u

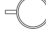
 Cestos existentes a retirar, 4 u

Calle ESPAÑA




 Luminaria existente 1, 4 u

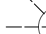

 Luminaria existente 2, 12 u



 Luminaria existente 3, 4 u

NOTA:

Las ubicaciones y cantidades indicadas son orientativas, debiendo verificarse en obra.
 Los elementos a retirar deberán desmontarse con cuidado para su posible reutilización, evitando daños.
 Toda intervención se realizará conforme a lo indicado en el Pliego de Especificaciones Técnicas.
 Los elementos indicados como 'a retirar' podrán ser reubicados o reutilizados según disponga la Inspección de Obra.

PROYECTO RENOVACIÓN PLAZAS DE LA CIUDAD
 MUNICIPALIDAD: CASILDA

TIPO DE INTERVENCIÓN:
PLAZA ALBERDI

Nº **02**

Mayo 2026

ESCALA: S/E


PLANO:
RELEVAMIENTO, EXISTENCIA DE EQUIPAMIENTO Y LUMINARIAS

ANEXO

PROYECTO: A.P.T.

EJECUTO: A.P.T.



PROYECTO

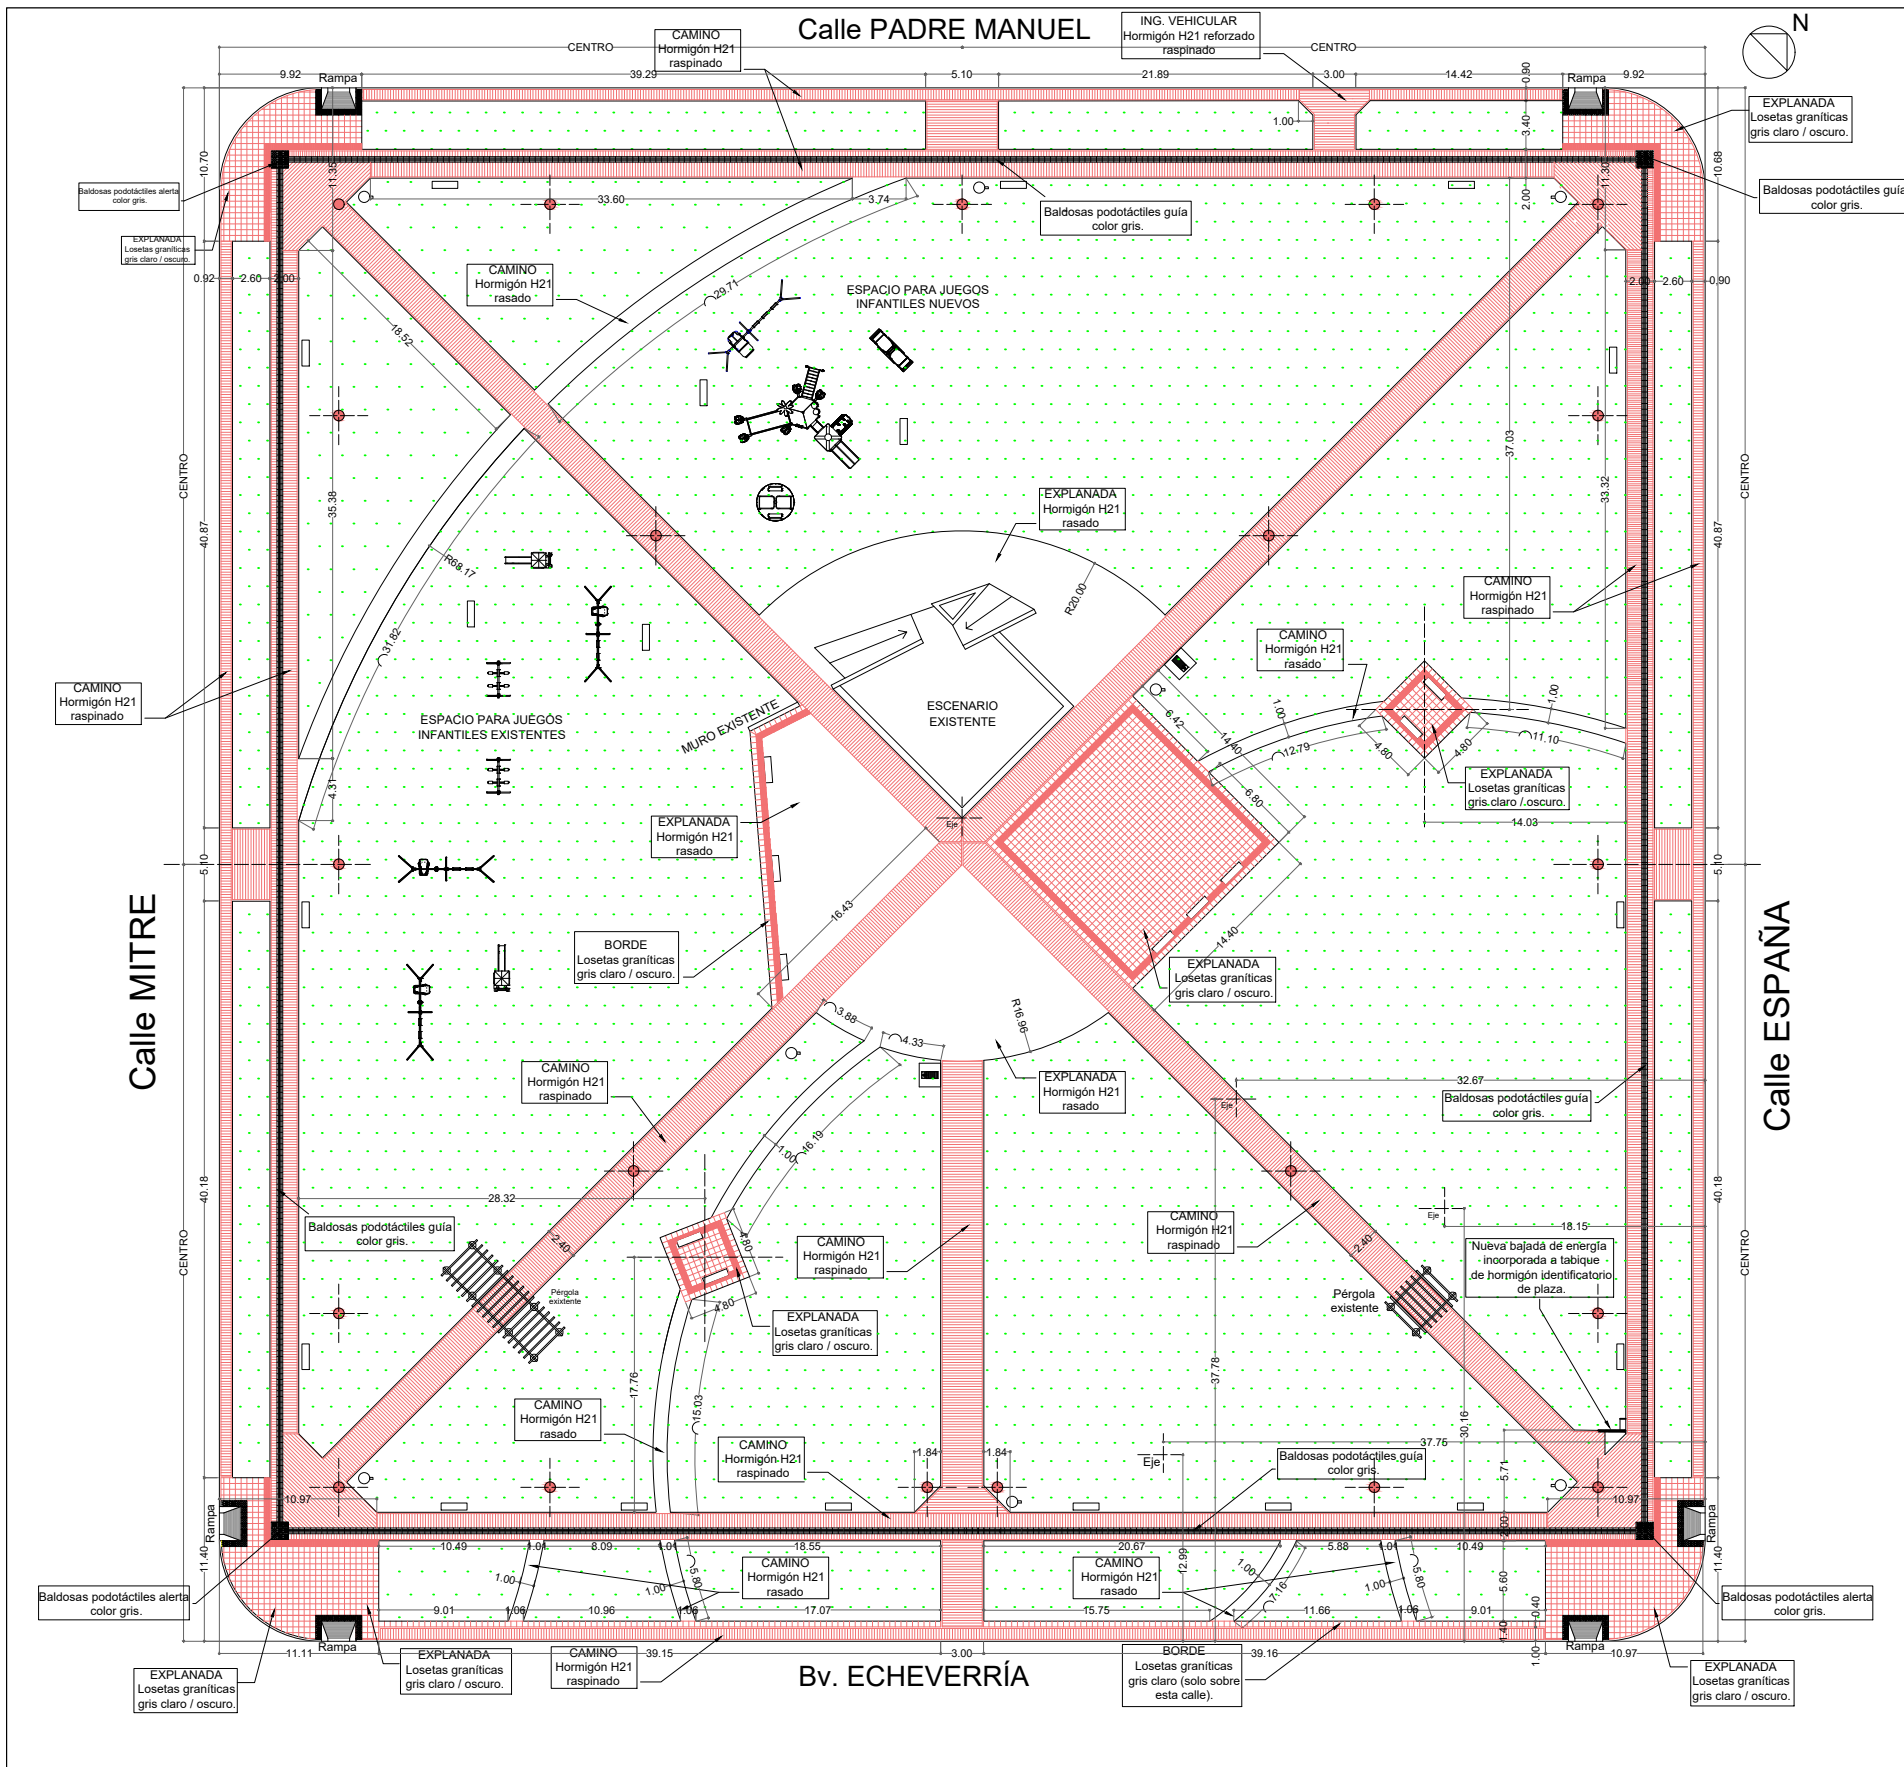

REFERENCIAS		
CESTOS		9 u
LUMINARIAS EXISTENTES		
BEBEDEROS		2 u
BANCOS		32 u
LOSETAS GRANÍTICAS TEXTURADAS CLARAS 40 x 40		470,00 m ²
LOSETAS GRANÍTICAS TEXTURADAS OSCURAS 40 x 40		62,00 m ²
BALDOSAS PODOTÁCTILES ALERTA COLOR GRIS 40 x 40		20,00 m ²
BALDOSAS PODOTÁCTILES GUÍA COLOR GRIS 40x40		150,00 m ²
HORMIGÓN H 21		1682,50 m ²
TERMINACIÓN RASPINADO		564,60 m ²
TERMINACIÓN FRATACHADO		702,00 m ²
HORMIGÓN H 21 BAJO BALDOSAS		
ESPACIOS VERDES		6646,00 m ²

NOTA:
 La presente documentación forma parte del Pliego de Bases y Condiciones y Especificaciones Técnicas de la obra. Las dimensiones, superficies y cantidades son orientativas, debiendo el oferente verificar cálculos en base a la documentación completa y relevamiento en obra. Se considerarán incluidos en la oferta todos los trabajos necesarios para la correcta ejecución de la obra, aun cuando no se encuentren expresamente indicados. Los materiales y procedimientos constructivos deberán ajustarse al Pliego de Especificaciones Técnicas y normativa vigente. El mobiliario urbano, juegos, luminarias y columnas serán provistos por la Municipalidad, debiendo el Contratista contemplar su instalación completa. Se deberá preservar el arbolado existente y verificar en obra todas las condiciones previas al inicio de los trabajos.

PROYECTO RENOVACIÓN PLAZAS DE LA CIUDAD MUNICIPALIDAD: CASILDA		PLAZA ALBERDI PLANTA DE ARQUITECTURA	03 ANEXO PROYECTO
Mayo 2026 PROYECTO: A.P.T.	ESCALA: S/E EJECUTO: A.P.T.		

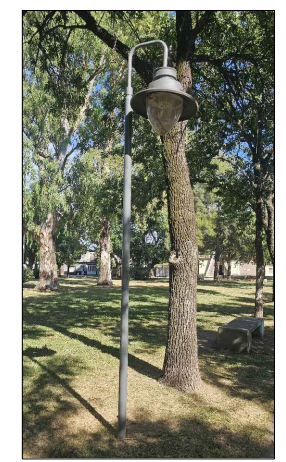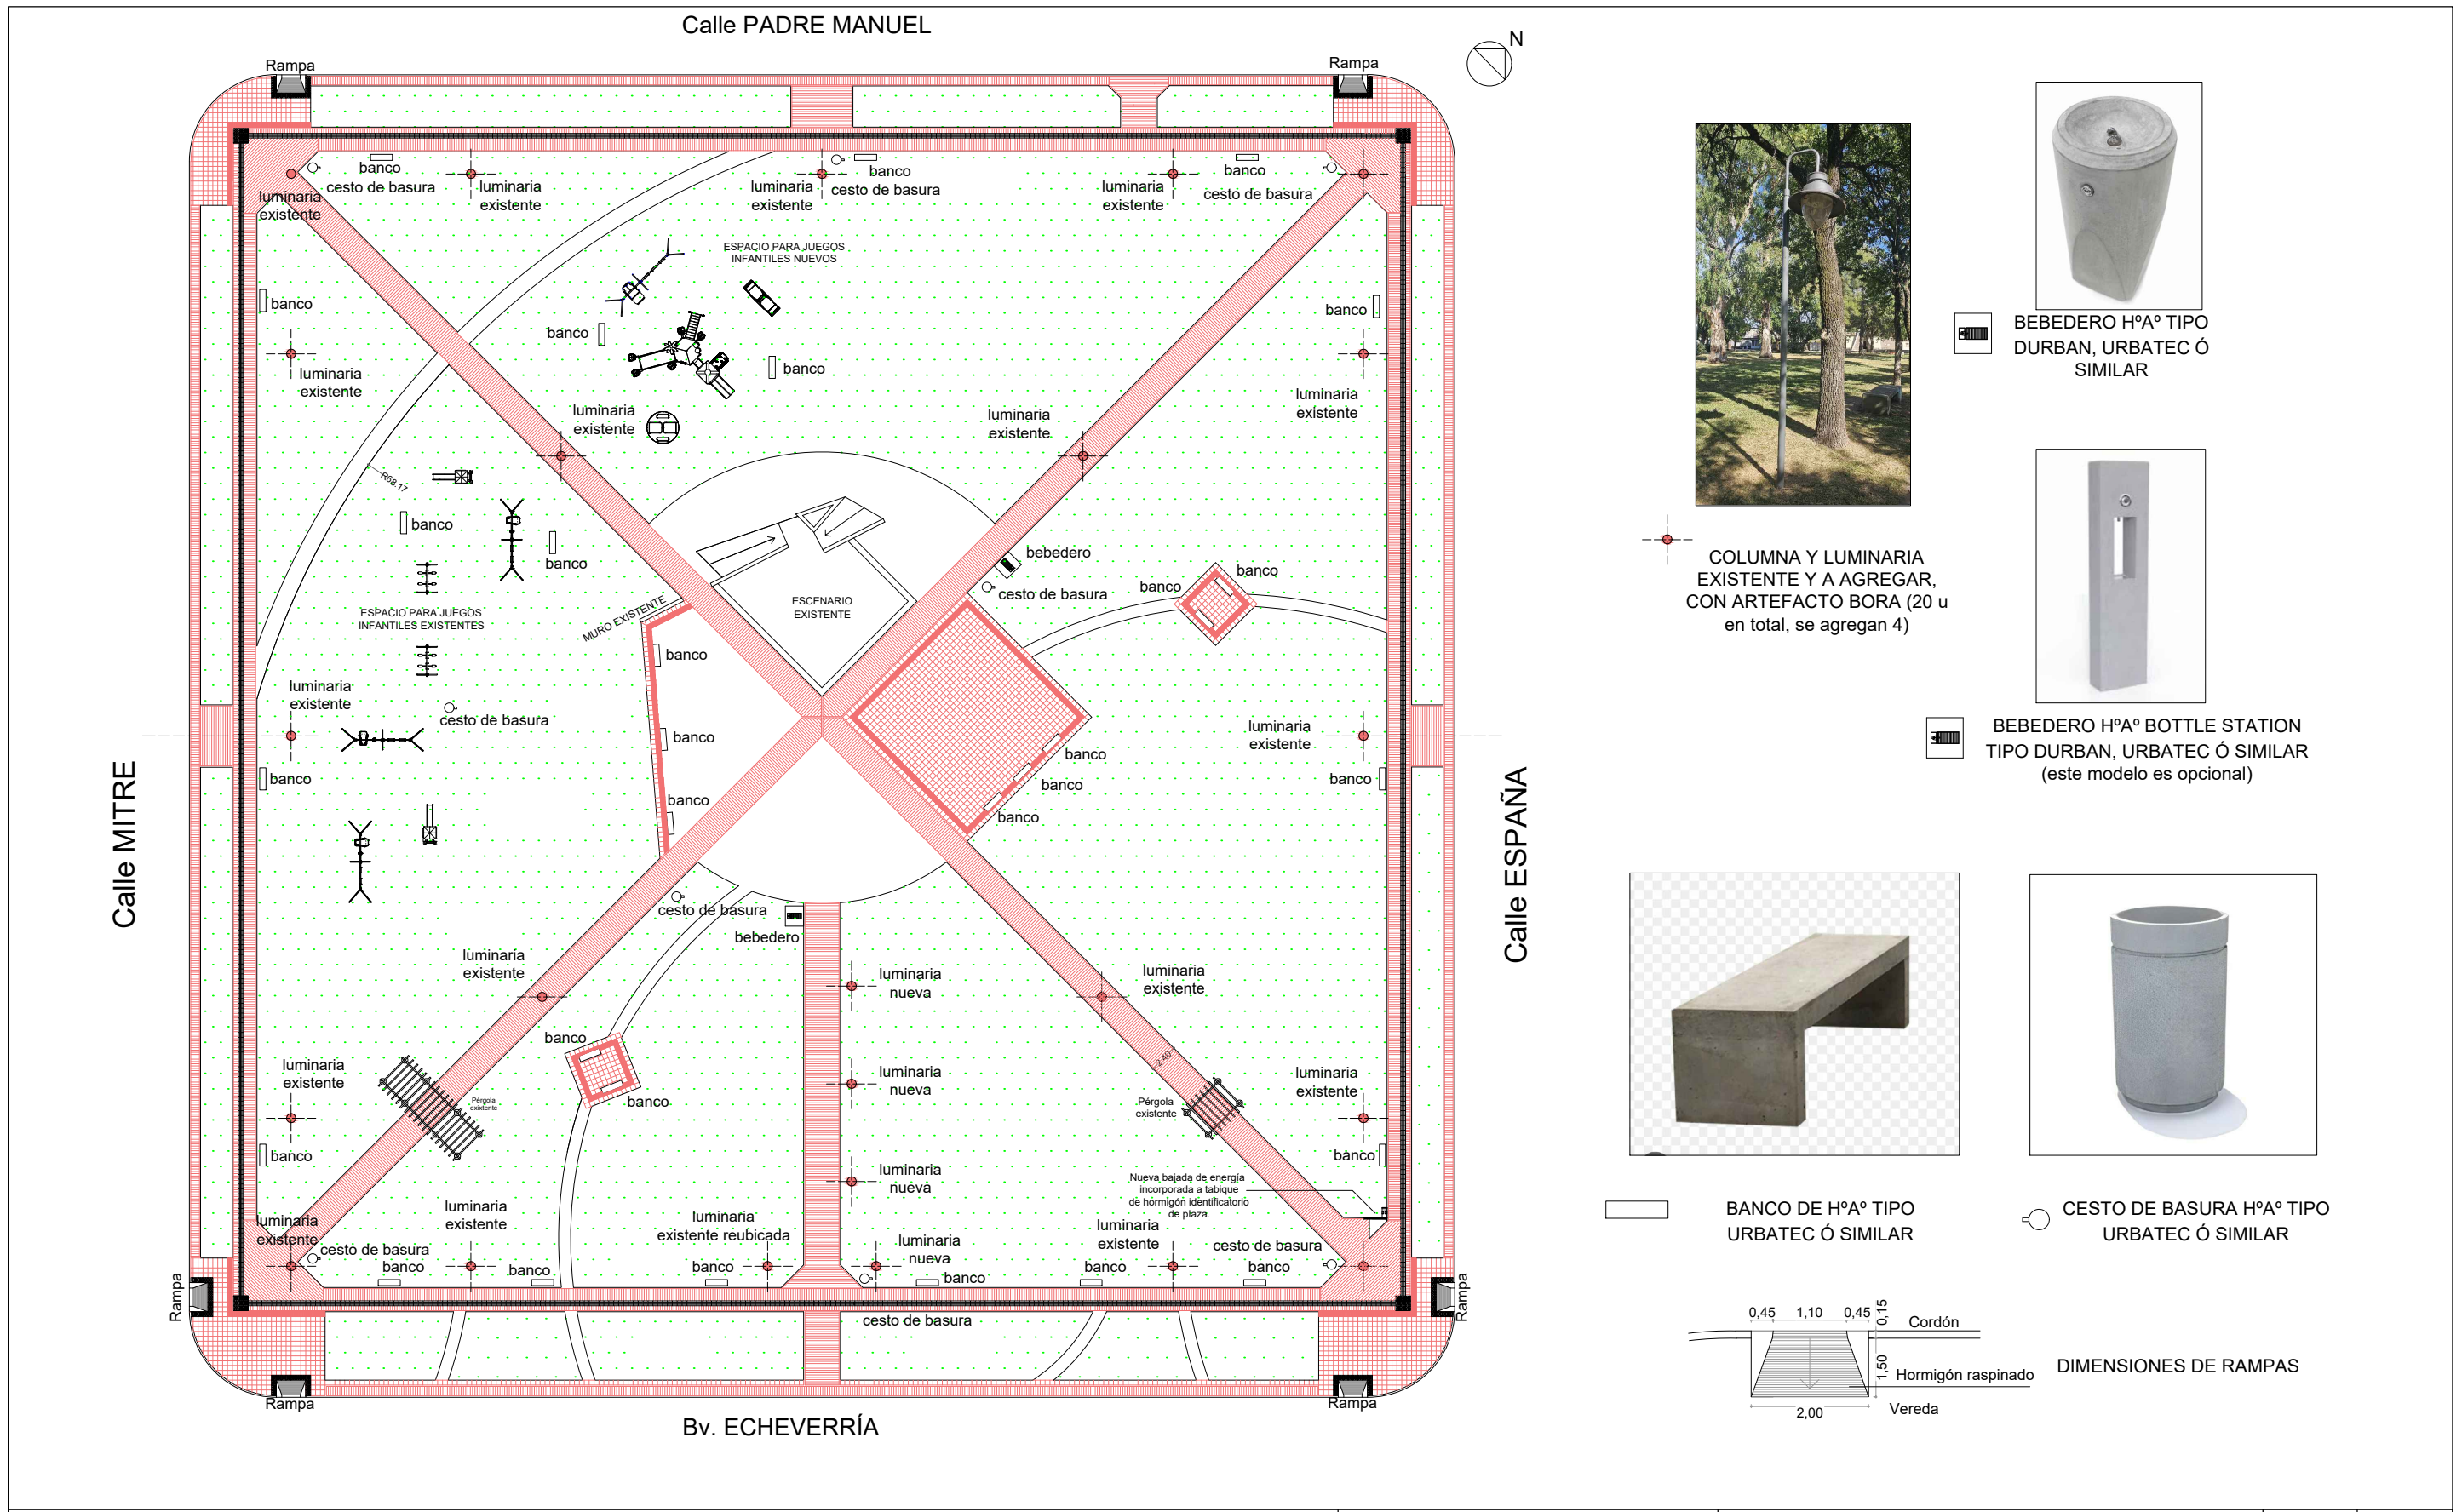

COLUMNA Y LUMINARIA EXISTENTE Y A AGREGAR, CON ARTEFACTO BORA (20 u en total, se agregan 4)



BEBEDERO HºAº TIPO DURBAN, URBATEC Ó SIMILAR




BEBEDERO HºAº BOTTLE STATION TIPO DURBAN, URBATEC Ó SIMILAR (este modelo es opcional)



BANCO DE HºAº TIPO URBATEC Ó SIMILAR




CESTO DE BASURA HºAº TIPO URBATEC Ó SIMILAR

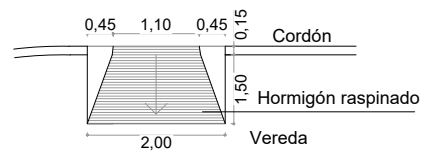


DIMENSIONES DE RAMPAS

PROYECTO RENOVACIÓN PLAZAS DE LA CIUDAD MUNICIPALIDAD: CASILDA		PLAZA ALBERDI		Nº 04
Mayo 2026	ESCALA: S/E	EQUIPAMIENTO DE MOBILIARIO Y NUEVAS LUMINARIAS		ANEXO
PROYECTO: A.P.T.	EJECUTO: A.P.T.			PROYECTO

Calle PADRE MANUEL

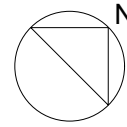

Calle MITRE

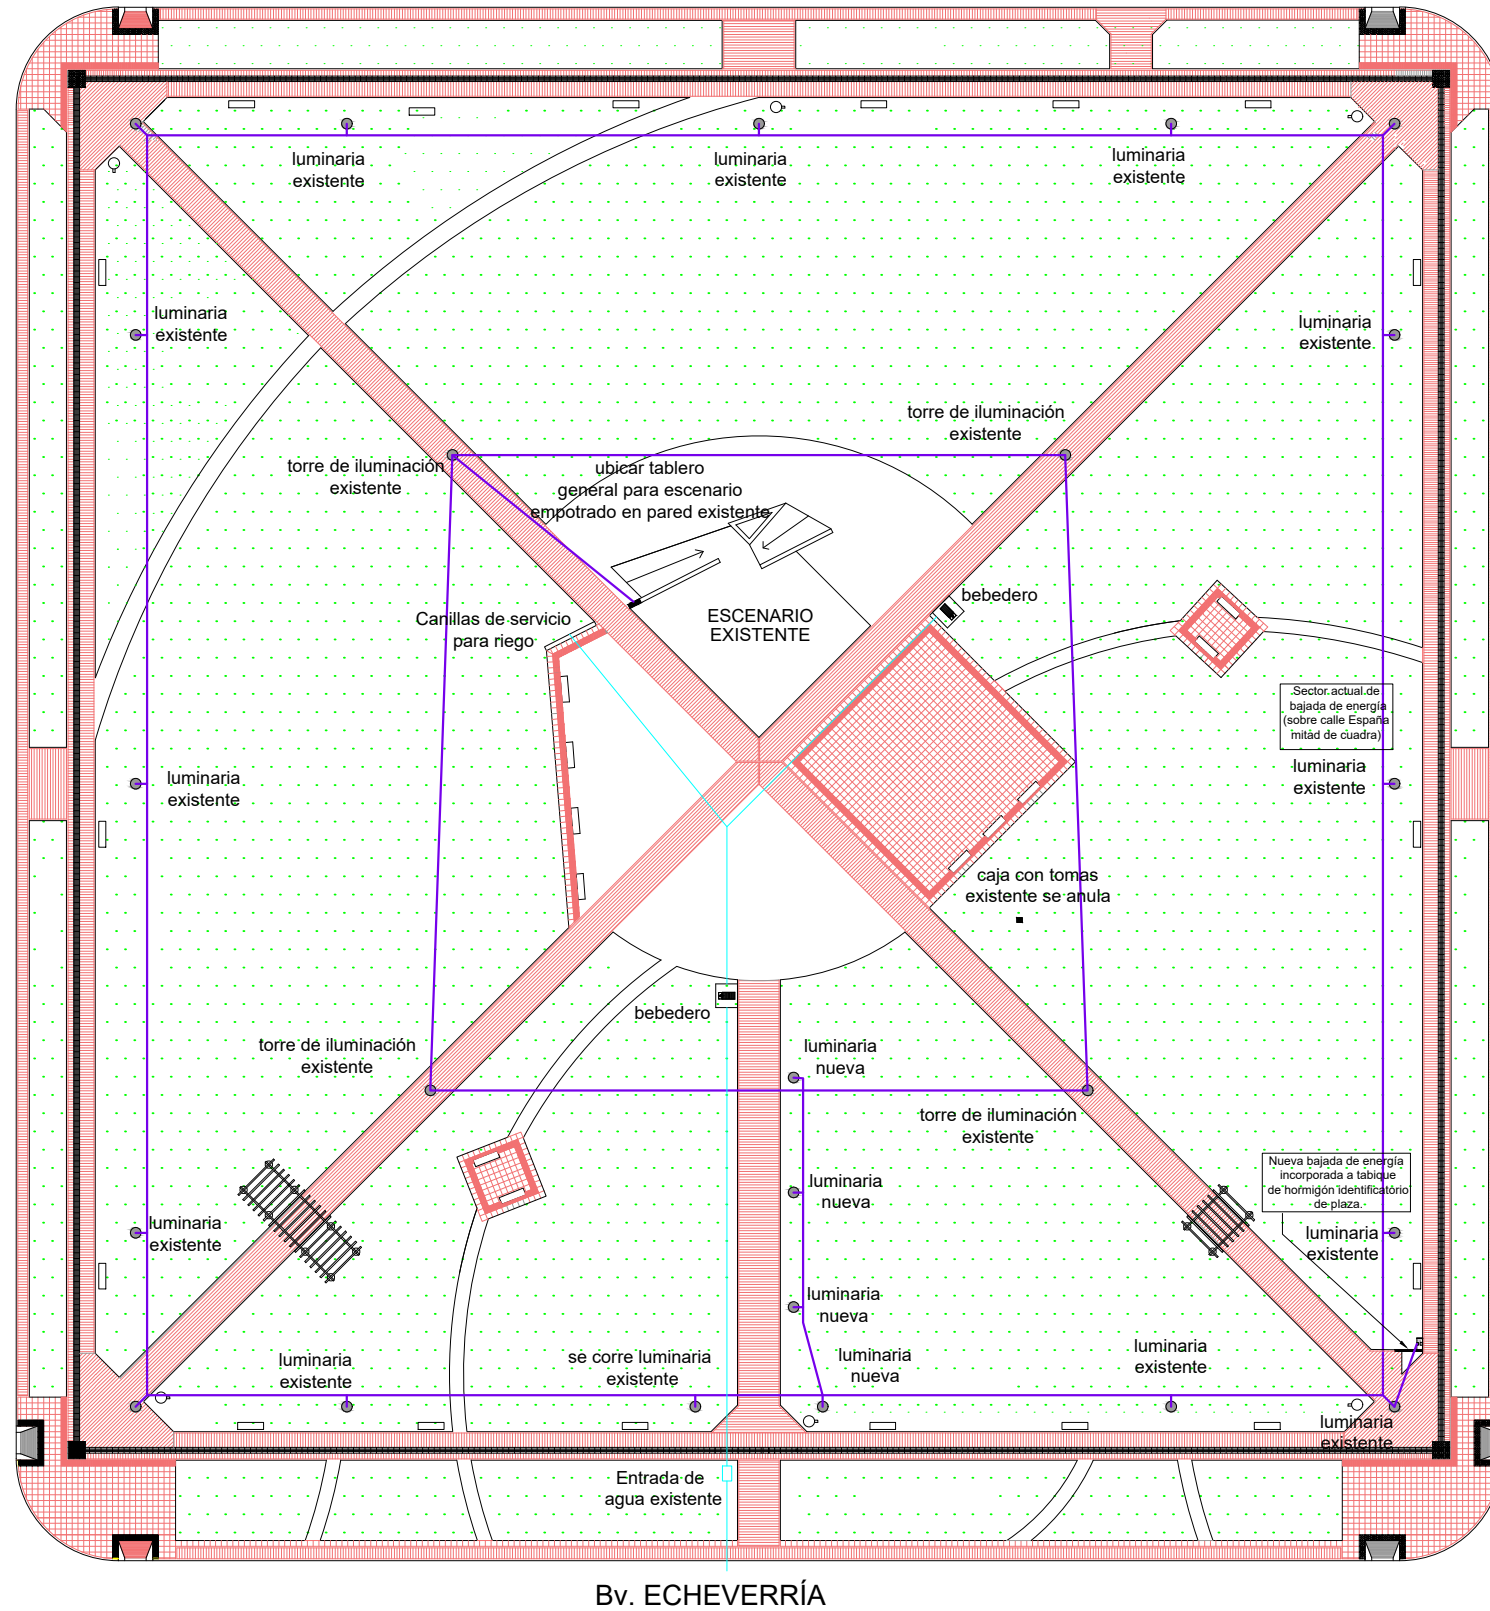

Calle ESPAÑA



Luminaria existente (4 u)



Luminaria existente (16 u en total, se agregan 4 u)



Luminaria existente (4 u)

NOTA:

Tendido conductor del tipo Sintenax 4x4 mm² en canalización de PVC110 mm con mallado de puesta a tierra cable de 1x10 mm². Cobre desnudo estañado y uniones con soldadura cuproaluminotérmica.

Nueva ubicación de bajada eléctrica con kit de instalación.

Instalación de tablero principal en sector escenario provisto de llaves térmicas, disyuntor y tomas monofásicos y trifásicos.

Instalación de agua desde medidor existente, se alimentan dos bebederos y 3 canillas de servicio, diámetro mínimo de cañerías 3/4".

El sistema de desagües de ambos bebederos será mediante la ejecución de sangría ó lecho de infiltración (campo de drenaje) consistente en zanjas rellenas de piedra partida, canto rodado o escombros (aprox. 50 cm), con caños perforados encima.

Se realizarán tajos cada 4 cm en la parte inferior de las cañerías y se colocará film de poliestireno entre dicha cañería y la tierra superficial.

PROYECTO RENOVACIÓN PLAZAS DE LA CIUDAD
MUNICIPALIDAD: CASILDA

PLAZA ALBERDI

Nº **05**

Enero 2026

ESCALA: S/E

PLANO:


INSTALACIÓN ELÉCTRICA Y PROVISIÓN DE AGUA

ANEXO

PROYECTO: A.P.T.

EJECUTO: A.P.T.

PROYECTO

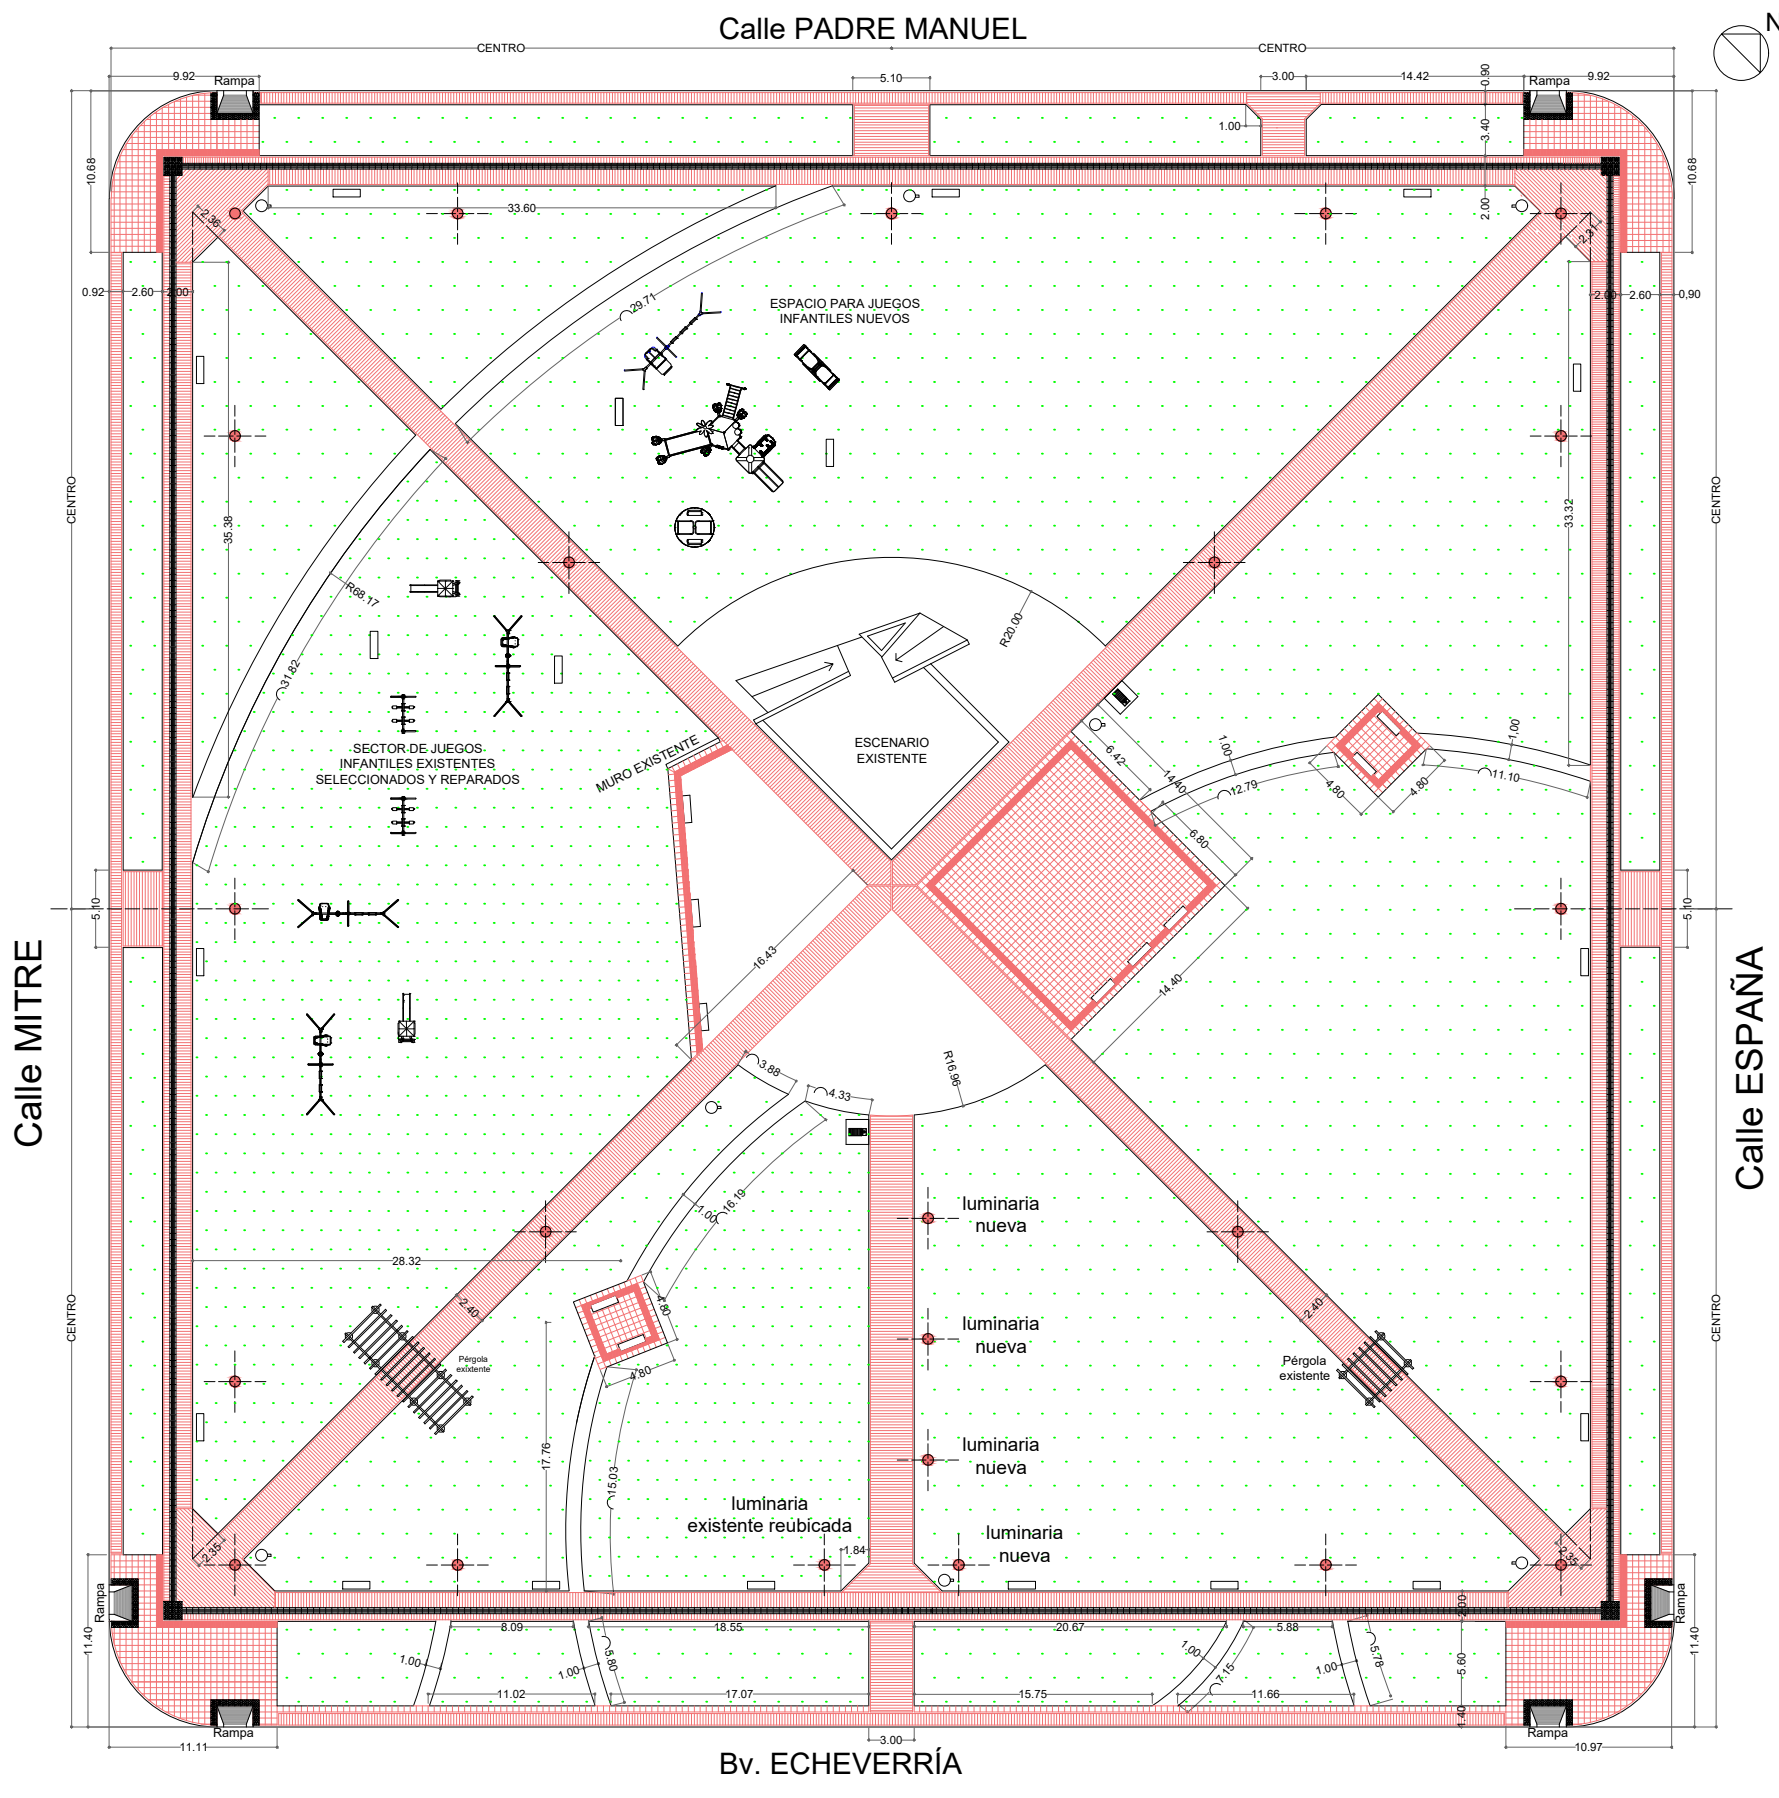


JUEGOS NUEVOS



MANGRULLO SELVA UNA TORRE CON PÓRTICO




PANEL TA TE TI

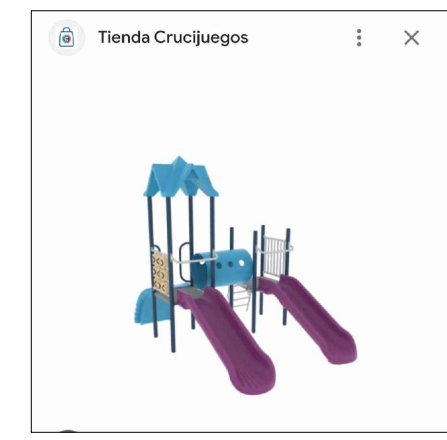

BASE ESPACIAL



RESORTE BALANCE RODEO

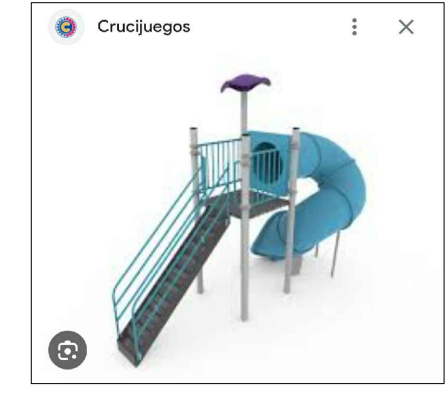


TOBOGÁN RULO CON ESCALERA



MANGRULLO ALPINO

PROYECTO RENOVACIÓN PLAZAS DE LA CIUDAD MUNICIPALIDAD: CASILDA		PLAZA ALBERDI EQUIPAMIENTO DE JUEGOS	Nº 06 ANEXO PROYECTO	
Enero 2026 PROYECTO: A.P.T.	ESCALA: S/E EJECUTO: A.P.T.			PLANO:

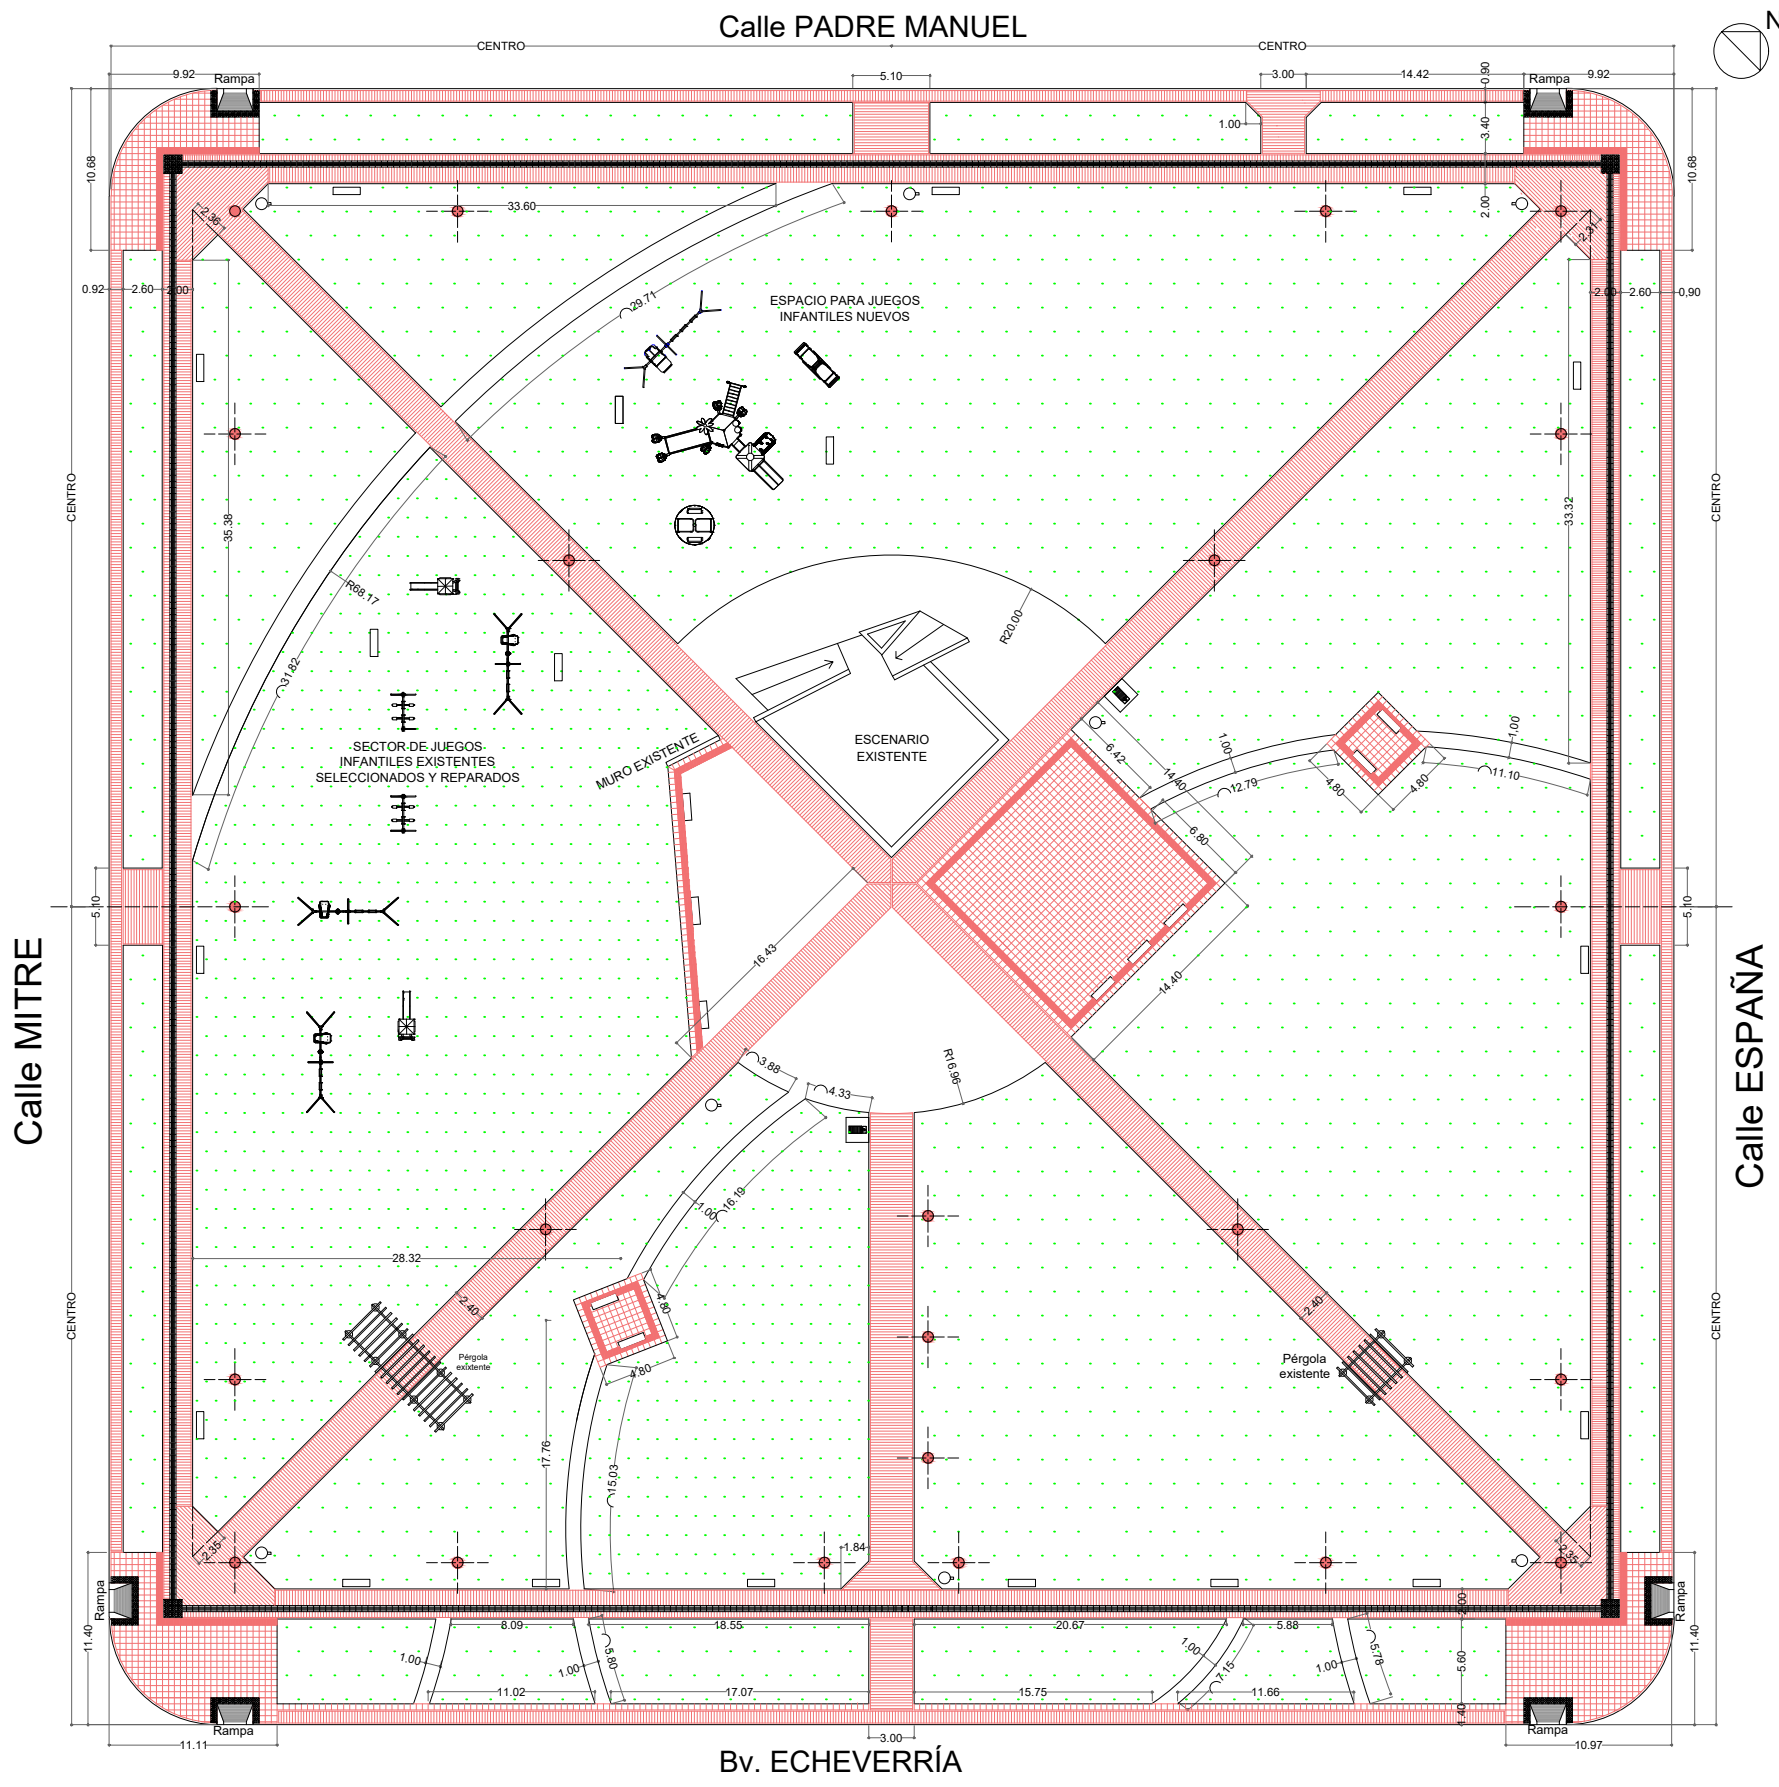

JUEGOS EXISTENTES A REPARAR Y A RETIRAR



JUEGO A RETIRAR



JUEGO A RETIRAR



JUEGO A REPARAR VOLANTE



JUEGO A REPARAR PISO DE PASARELA Y BAJO PASARELA



JUEGO A REPARAR MANIJA Y COLOCAR SUBE Y BAJA FALTANTE



JUEGO A REPARAR CHAPA DE DESLIZAMIENTO EN SECTOR SUPERIOR



JUEGO A REPARAR ASIENTOS Y SISTEMA DE SUJECIÓN




TODOS LOS JUEGOS EXISTENTES REQUIEREN RENOVAR PINTURA

PROYECTO RENOVACIÓN PLAZAS DE LA CIUDAD MUNICIPALIDAD: CASILDA		PLAZA ALBERDI	07
Enero 2026 PROYECTO: A.P.T.	ESCALA: S/E EJECUTO: A.P.T.		

TABIQUE DE HORMIGÓN
CON INSCRIPCIONES BAJO
RELIEVE 3D

ESTRIBOS DEL Ø6 CADA
15 cm EN SENTIDO
HORIZONTAL Y DEL Ø10
CADA 15 cm EN SENTIDO
VERTICAL

PARRILLA DE
HIERROS DE Ø10
CADA 15CM EN
SENTIDO VERTICAL
Y Ø6 CADA 15CM EN
SENTIDO
HORIZONTAL

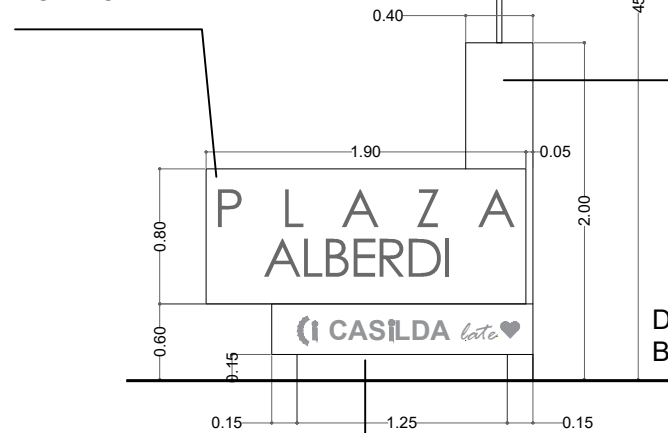


PILAR DE
LADRILLOS
COMUNES PARA
MEDIDOR, KIT DE
BAJADA Y
TABLERO
DEJAR PELOS EN
LA
MAMPOSTERÍA
PARA EL
TABIQUE

DEJAR PELOS EN LA
BASE PARA EL TABIQUE

BANCO DE
HORMIGÓN CON
INSCRIPCIONES BAJO
RELIEVE 3D EN LOS
DOS LATERALES MÁS
LARGOS


VISTA DESDE BV. ECHEVERRÍA

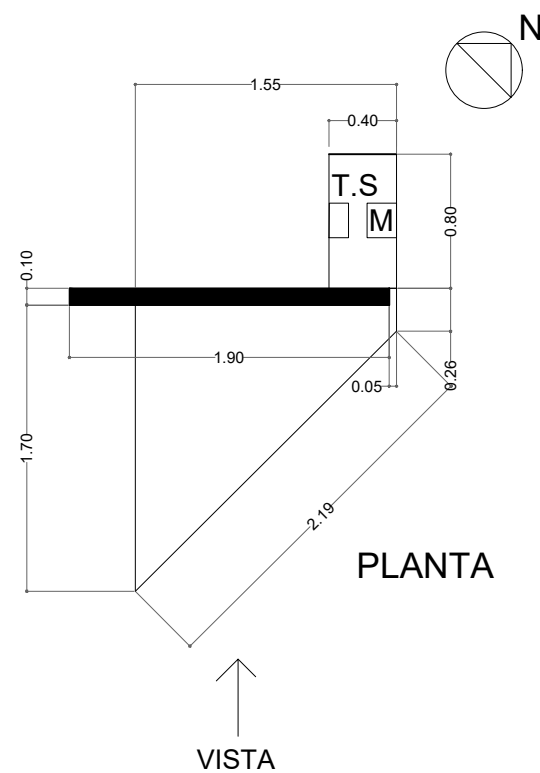

PLANTA

VISTA



ESTRIBOS DEL Ø6 CADA
15CM EN SENTIDO
HORIZONTAL

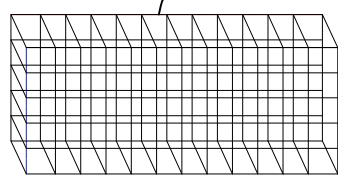


ESTRIBOS DE HIERROS
DE Ø10 CADA 15CM EN
SENTIDO VERTICAL

TABIQUE DE HORMIGÓN
ARMADURAS

Letras corpóreas para incrustar
en hormigón armado
Tipografía Century Gothic

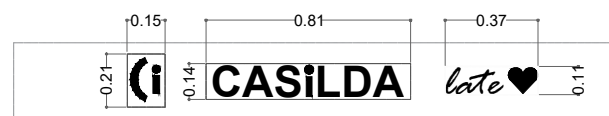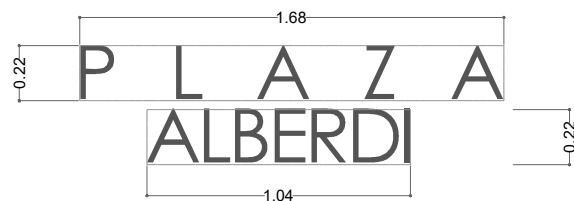

tipografía según modelo presentado

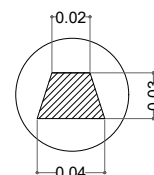

Detalle de espesor de rehundimiento
de letras

PROYECTO RENOVACIÓN PLAZAS
DE LA CIUDAD
MUNICIPALIDAD: CASILDA

PLAZA ALBERDI

Nº
08

Enero 2026

ESCALA : S/E

PLANO :

MEDIDOR DE ENERGÍA Y
NOMENCLADOR DE PLAZA

ANEXO

PROYECTO: A.P.T.

EJECUTO: A.P.T.

PROYECTO