


REFERENCIAS		
DEMOLICIÓN DE VEREDAS Y CONTRAPISOS EXISTENTES		4076,00 m ²
DEMOLICIÓN DE CORDÓN PARA RAMPAS		16,80 ml
ESPACIOS VERDES		4950,00 m ²

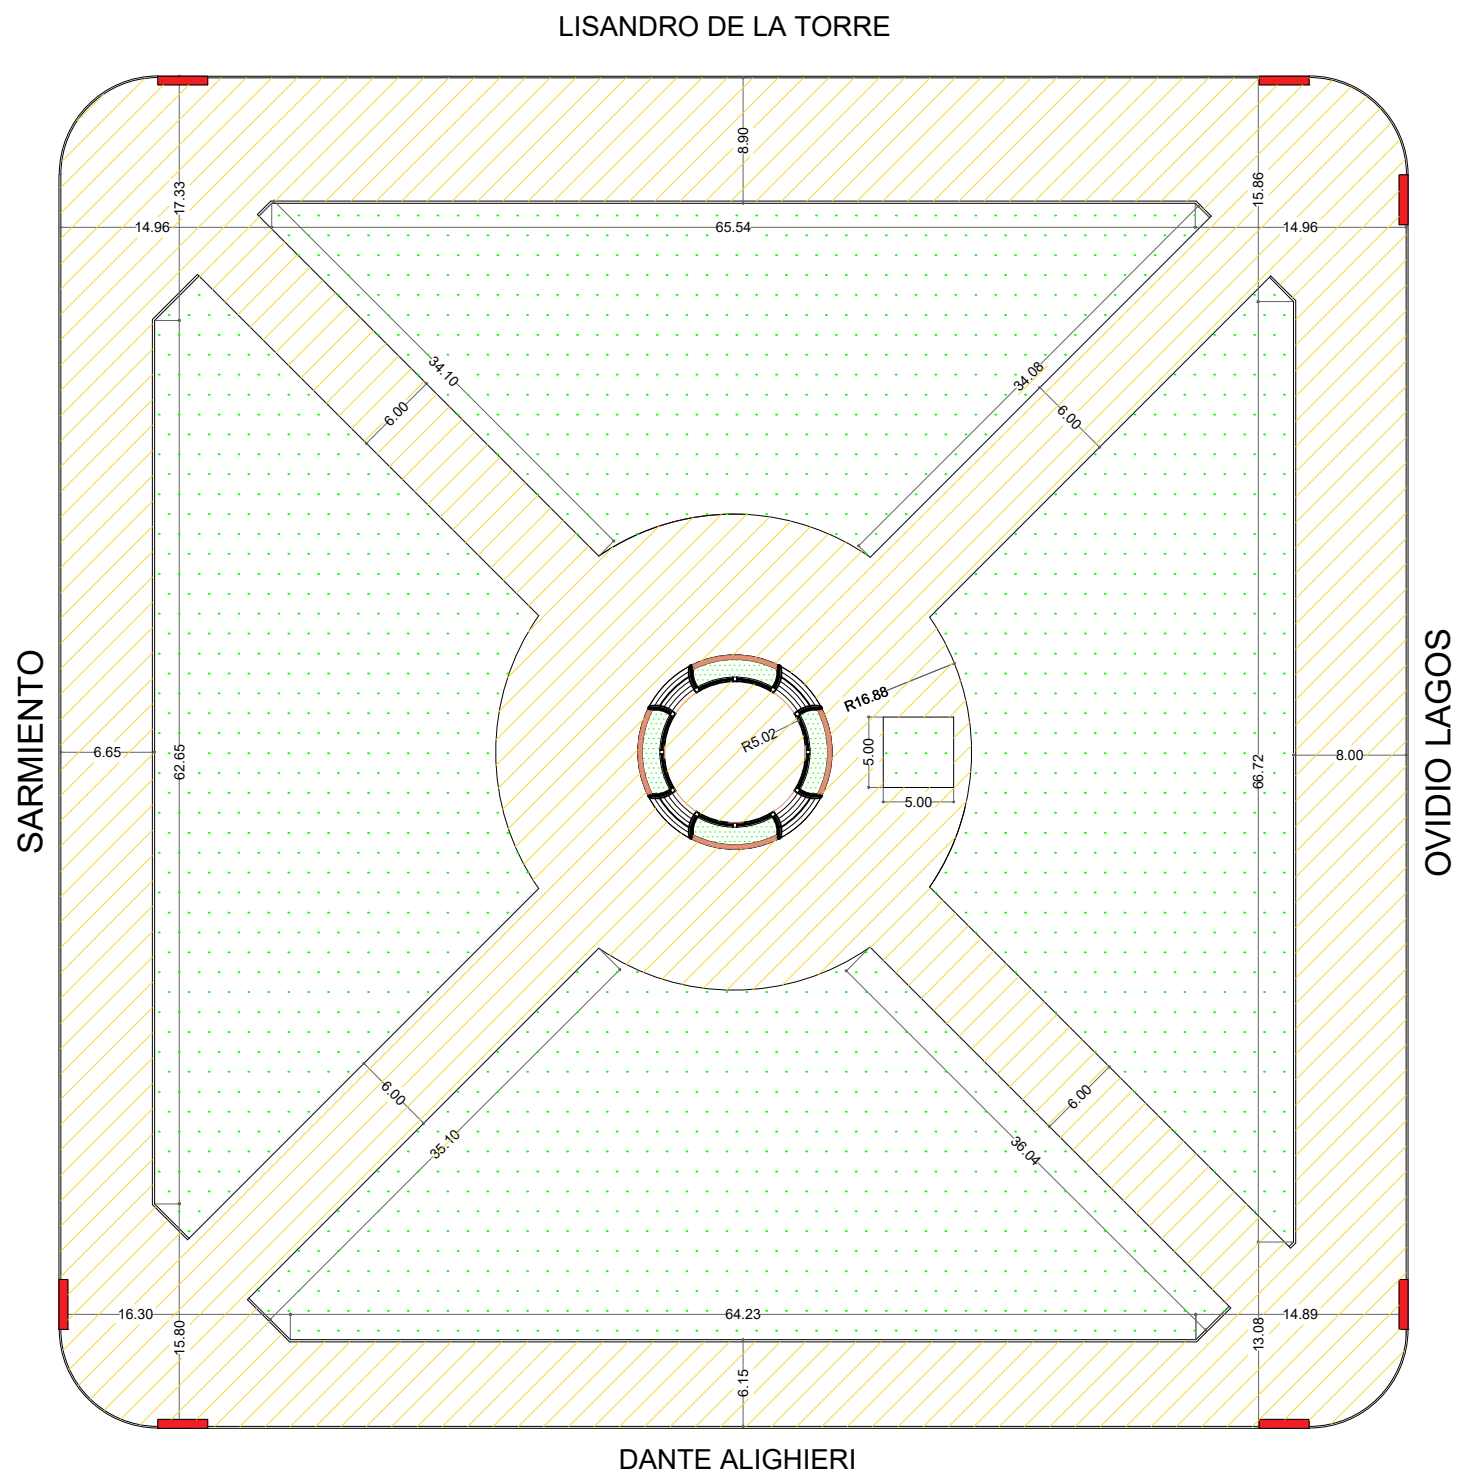

IMÁGENES PISOS EXISTENTES



NOTA:

Las superficies y cantidades indicadas son orientativas, debiendo verificarse en obra. Las tareas de demolición comprenden la totalidad de los elementos existentes necesarios para la correcta ejecución del proyecto, aun cuando no se encuentren expresamente indicados. La ejecución de los trabajos se realizará conforme a lo establecido en el Pliego de Especificaciones Técnicas. En los sectores intervenidos se prevé el retiro de una capa superficial de suelo de aproximadamente 12 cm de espesor, conforme a lo indicado en el Pliego de Especificaciones Técnicas. El material resultante de las demoliciones deberá ser retirado y dispuesto según normativa vigente.

PROYECTO RENOVACIÓN PLAZAS DE LA CIUDAD MUNICIPALIDAD: CASILDA			TIPO DE INTERVENCIÓN: PLAZA CASADO DE LA ROTONDA		Nº	01
			PLANO :			
			Enero 2026	ESCALA : S/E	DEMOLICIÓN - MOV. DE SUELO	PROYECTO
PROYECTO: A.P.T.	EJECUTO: A.P.T.					

REFERENCIAS		
RETIRO DE BANCOS EXISTENTES		12 u
GARITA PARA ÓMNIBUS LARGA DISTANCIA		1 u
ESPACIOS VERDES		4950,00 m ²



LUMINARIA EXISTENTE A
REEMPLAZAR (12 u)



LUMINARIA ESISTENTE (4 u)



LUMINARIA EXISTENTE (4 u)



BANCOS EXISTENTES A
RETIRAR (12 u)



CESTOS EXISTENTES (5 u)



GARITA EXISTENTE SE
REALIZA PINTURA (1 u)

PROYECTO RENOVACIÓN PLAZAS DE LA CIUDAD MUNICIPALIDAD: CASILDA		TIPO DE INTERVENCIÓN: PLAZA CASADO DE LA ROTONDA	Nº 02
Enero 2026	ESCALA : S/E	PLANO : RELEVAMIENTO DE EQUIPAMIENTO Y LUMINARIAS EXISTENTES	ANEXO
PROYECTO: A.P.T.	EJECUTO: A.P.T.		PROYECTO

LISANDRO DE LA TORRE



SARMIENTO

OVIDIO LAGOS

DANTE ALIGHIERI

GARITA

NOTA:
Las ubicaciones y cantidades indicadas son orientativas, debiendo erificarse en obra.
Los elementos a retirar deberán desmontarse con cuidado para su posible reutilización, evitando daños.
Toda intervención se realizará conforme a lo indicado en el Pliego de Especificaciones Técnicas.
Los elementos indicados como ‘a retirar’ podrán ser reubicados o reutilizados según disponga la Inspección de Obra.

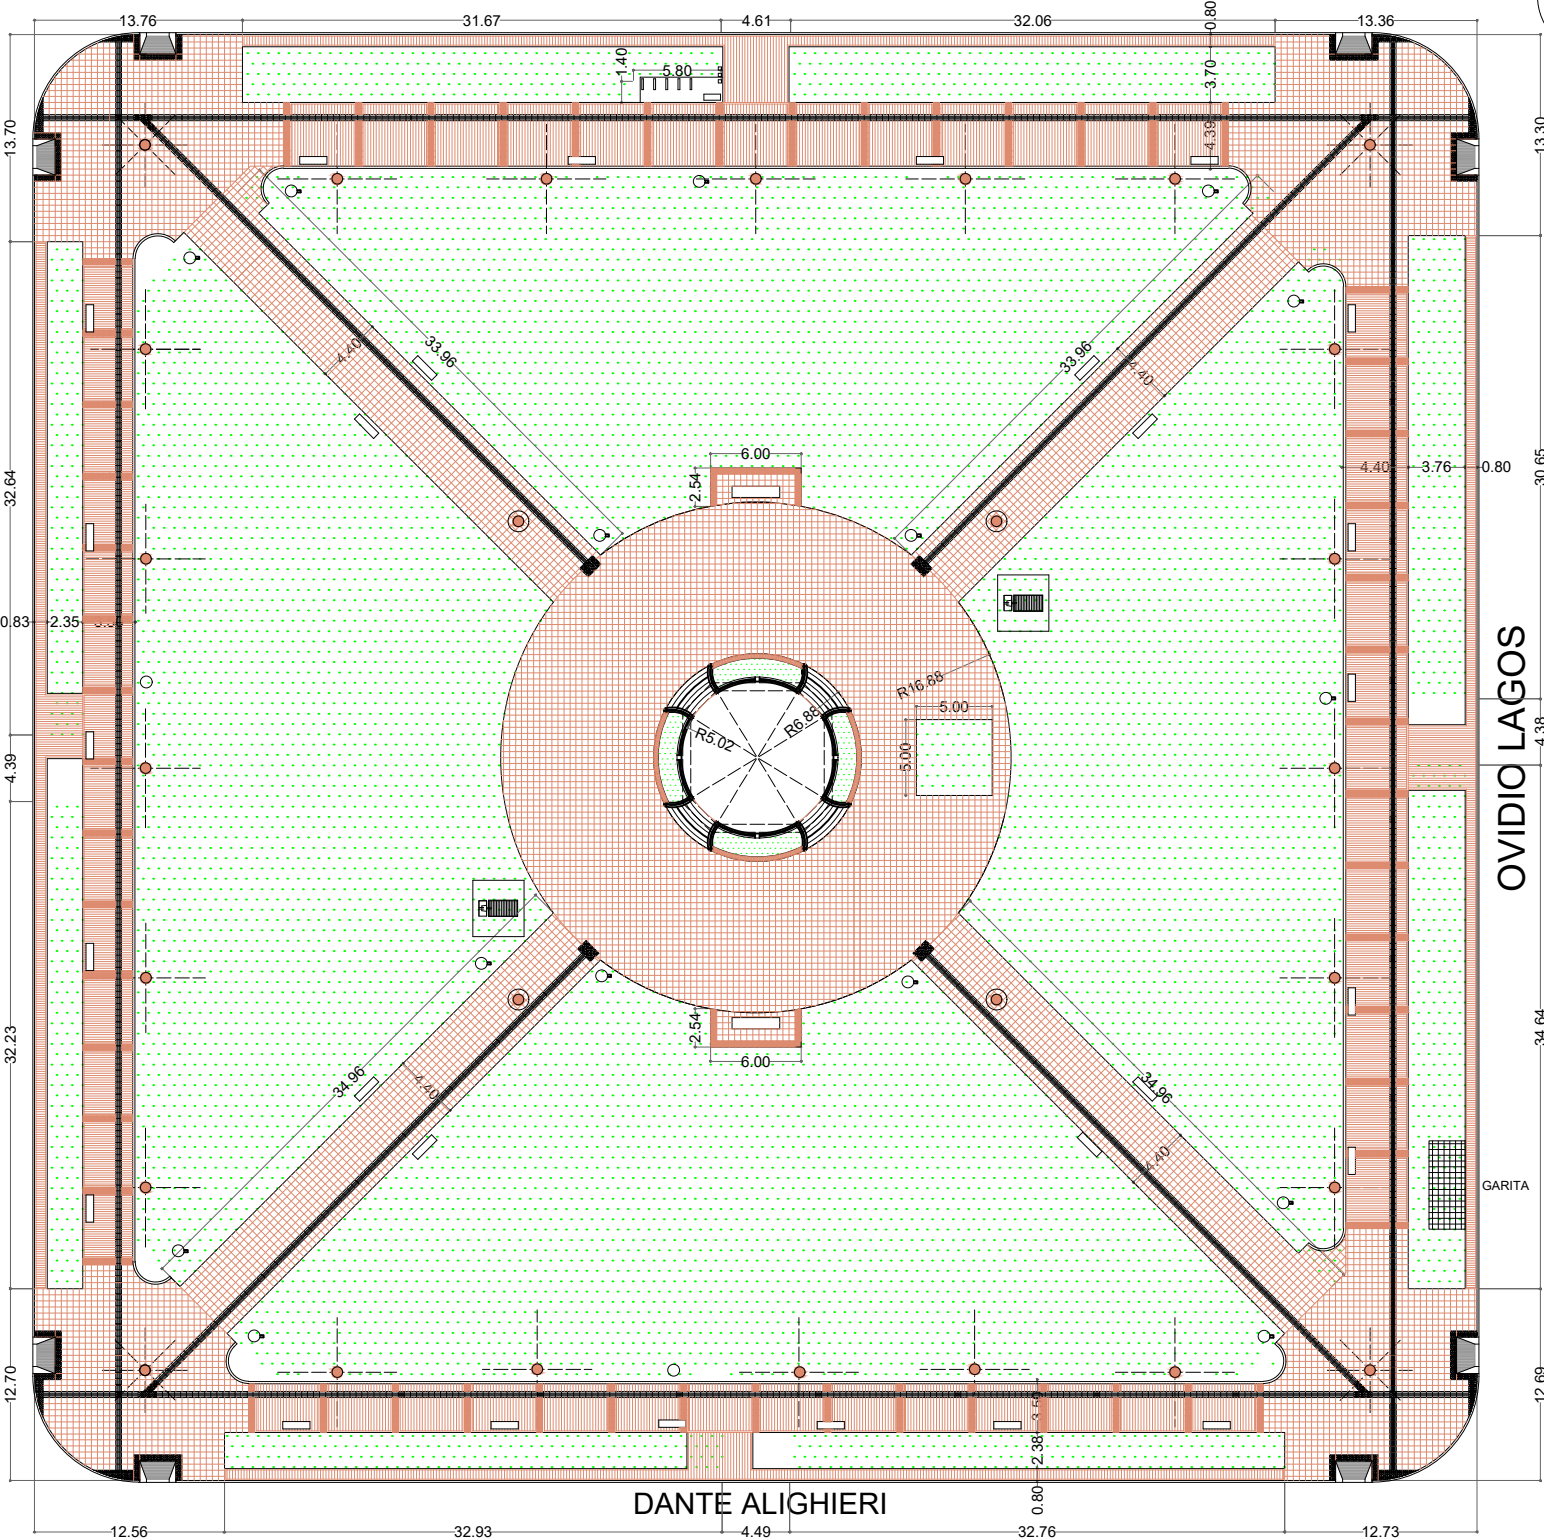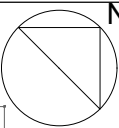

REFERENCIAS



COLUMNA Y LUMINARIA DE REEMPLAZO, CON ARTEFACTO BORA Ó SIMILAR (20 u)




CESTO DE BASURA HºAº TIPO URBATEC Ó SIMILAR (16u)



BANCO DE HORMIGÓN DE REEMPLAZO TIPO MODELO PAMPA DE VANKA (32 u)



BICICLETERO TIPO DURBAN VELO (5 u)

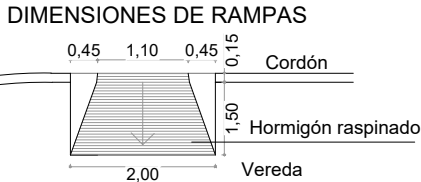

NOTA:

La presente documentación forma parte del Pliego de Bases y Condiciones y Especificaciones Técnicas de la obra. Las dimensiones, superficies y cantidades son orientativas, debiendo el oferente verificar cómputos en base a la documentación completa y relevamiento en obra.

Se considerarán incluidos en la oferta todos los trabajos necesarios para la correcta ejecución de la obra, aun cuando no se encuentren expresamente indicados.
Los materiales y procedimientos constructivos deberán ajustarse al Pliego de Especificaciones Técnicas y normativa vigente.
El mobiliario urbano, juegos, luminarias y columnas serán provistos por la Municipalidad, debiendo el Contratista contemplar su instalación completa.
Se deberá preservar el arbolado existente y verificar en obra todas las condiciones previas al inicio de los trabajos.




BEBEDERO HºAº TIPO DURBAN Ó SIMILAR





BEBEDERO HºAº BOTTLE STATION TIPO DURBAN Ó SIMILAR

PROYECTO RENOVACIÓN PLAZAS DE LA CIUDAD MUNICIPALIDAD: CASILDA		TIPO DE INTERVENCIÓN: PLAZA CASADO DE LA ROTONDA	Nº 03
Enero 2026	ESCALA : S/E	PLANO : EQUIPAMIENTO DE MOBILIARIO Y LUMINARIAS NUEVOS	ANEXO PROYECTO
PROYECTO: A.P.T.	EJECUTO: A.P.T.		

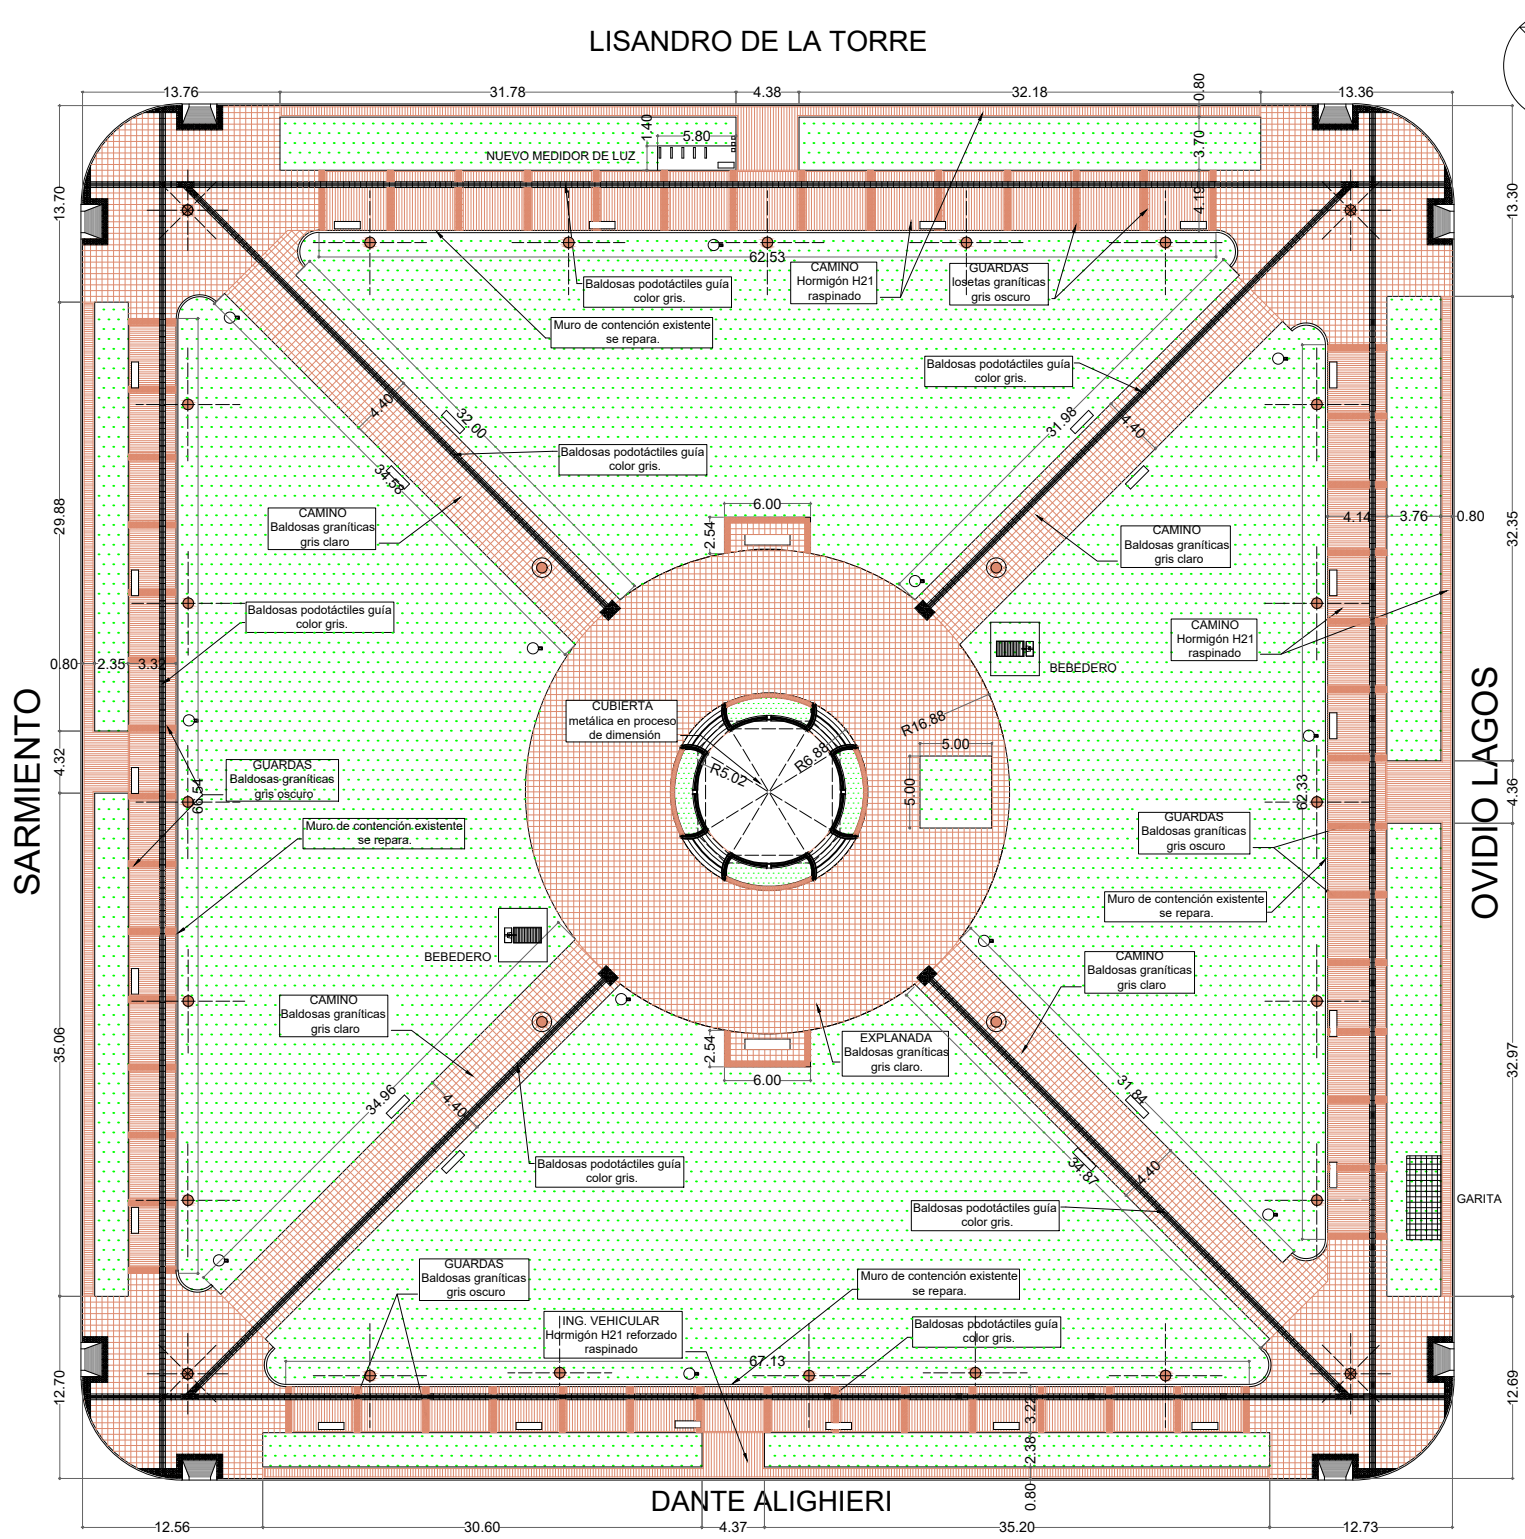

REFERENCIAS		
CESTOS		16 u
LUMINARIAS DE REEMPLAZO		20 u
LUMINARIAS EXISTENTES		4 u
LUMINARIAS EXISTENTES		4 u
BEBEDEROS HºAº, UNO COMÚN OTRO TIPO BOTTLE STATION		2 u
BANCOS		32 u
BALDOSAS TEXTURADAS GRIS CLARAS 40 x 40 64 PANES		1893,00 m2
BALDOSAS TEXTURADAS GRIS OSCURAS 40 x 40 64 PANES		85,00 m²
BALDOSAS PODOTACTILES ALERTA COLOR GRIS 40 x 40		21,00 m2
BALDOSAS PODOTACTILES GUÍA COLOR GRIS 40x40		220,00 m2
HORMIGÓN H 21 TERMINACIÓN RASPINADO		1052,00 m2
HORMIGÓN H 21 BAJO BALDOSAS		3271,00 m2
HORMIGÓN H 21 ALISADO EN PISO DE ROTONDA		76,00 m2
ESPACIOS VERDES		5576,70 m2

SARMIENTO

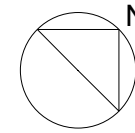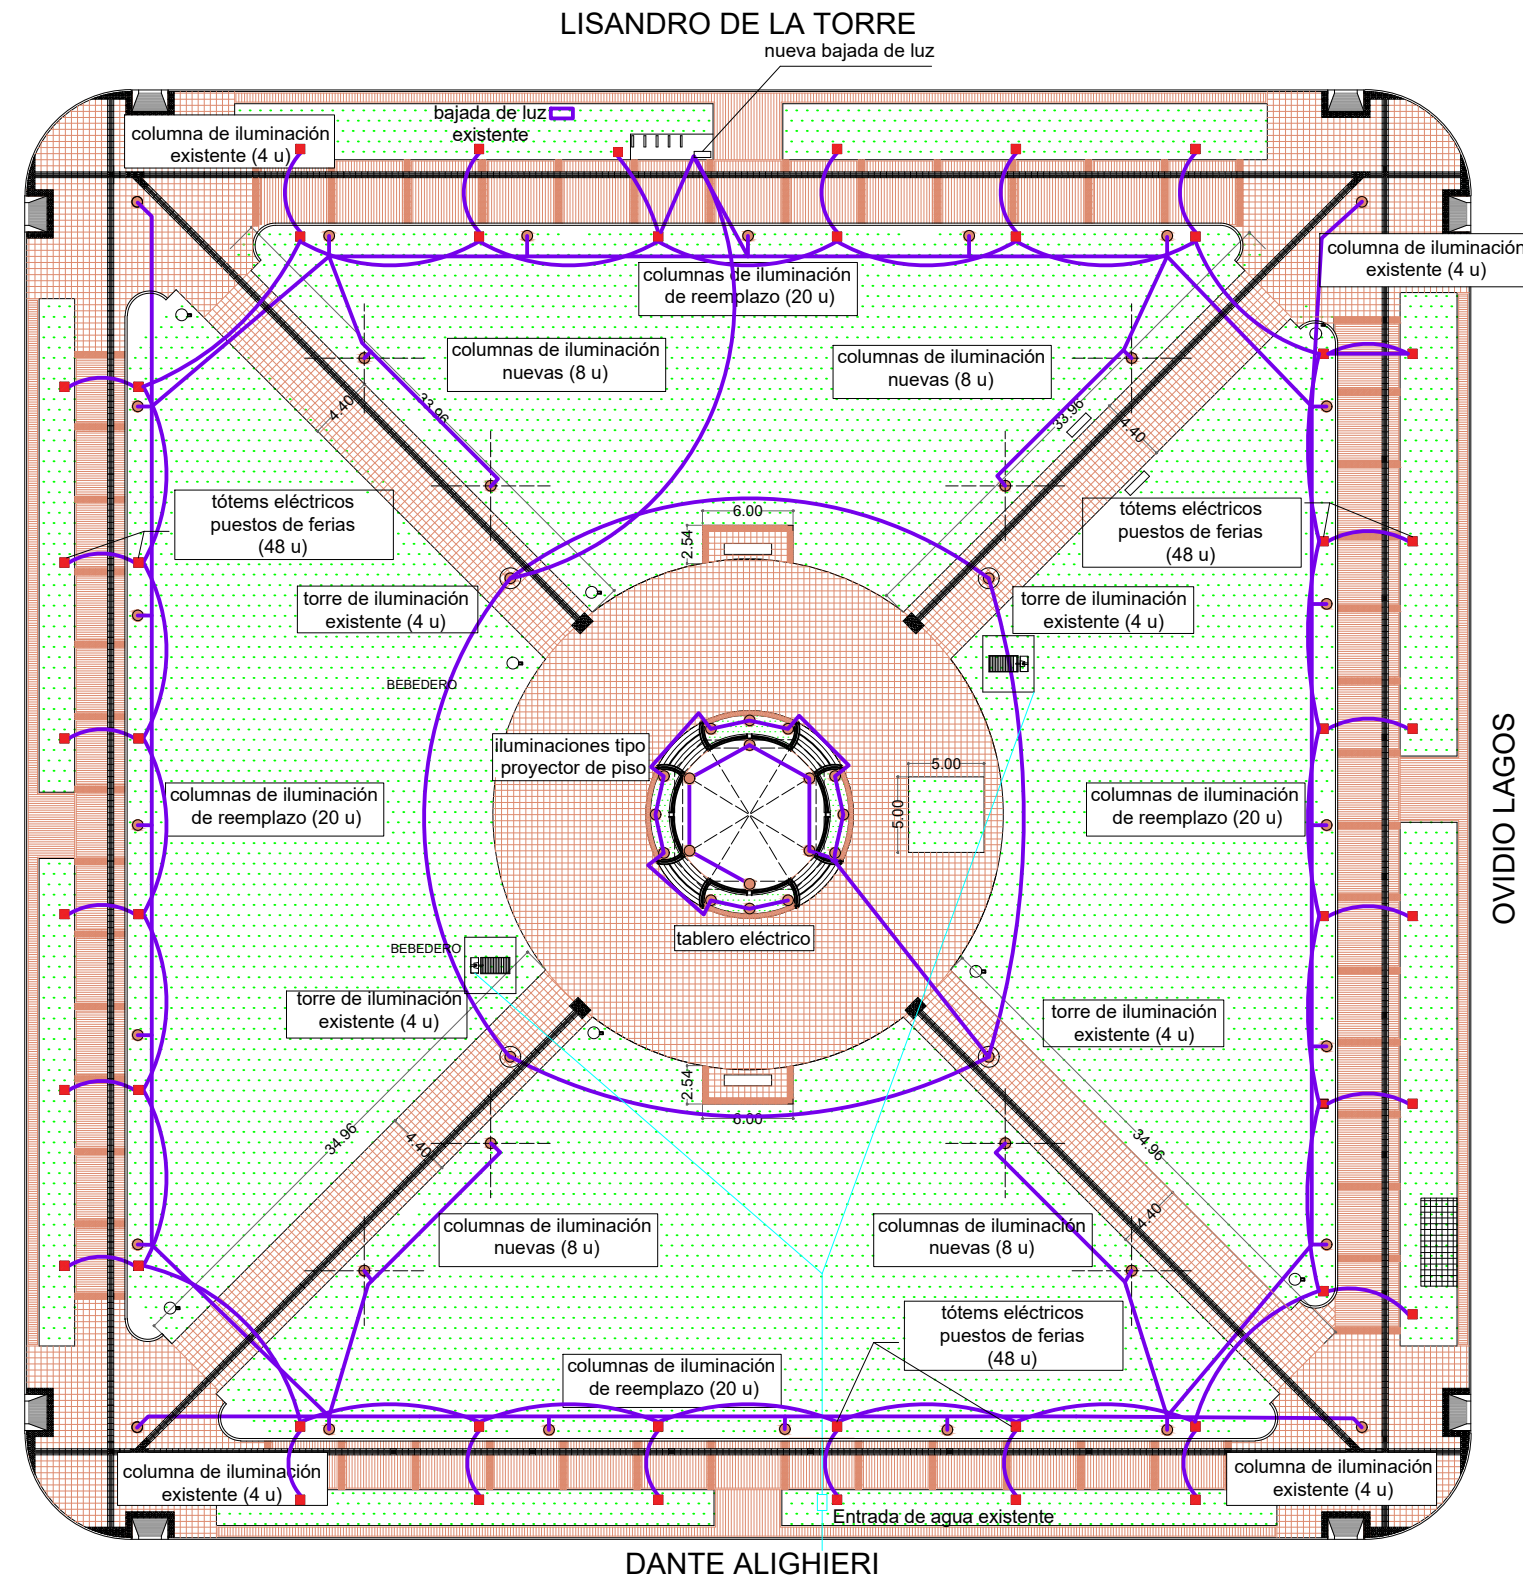

LUMINARIA EXISTENTE (4 u)
(en diagonales)



LUMINARIA EXISTENTE (4 u)
(en esquinas)



COLUMNA Y LUMINARIA
NUEVA Y DE REEMPLAZO,
CON ARTEFACTO BORA Ó
SIMILAR (28 u)

LUMINARIAS TIPO PROYECTOR DE PISO, MODELOS A
DEFINIR (6 u en escenario de rotonda, 12 u en canteros)

NOTA:

Tendido conductor del tipo Sintenax 4x4 mm² en canalización de PVC110 mm con mallado de puesta a tierra cable de 1x10 mm². Cobre desnudo estañado y uniones con soldadura cuproaluminotérmica.

Instalación de tablero eléctrico principal en sector rotonda provisto de llaves térmicas, disyuntor y tomas monofásicos y trifásicos.

Instalación de agua desde medidor existente, se alimentan dos bebederos y 3 canillas de servicio, diámetro mínimo de cañerías $\frac{3}{4}$ ".

El sistema de desagües de ambos bebederos será mediante la ejecución de sangría ó lecho de infiltración (campo de drenaje) consistente en zanjas rellenas de piedra partida, canto rodado o escombros (aprox. 50 cm), con caños perforados encima.

Se realizarán tajos cada 4 cm en la parte inferior de las cañerías y se colocará film de poliestireno entre dicha cañería y la tierra superficial.



■ TÓTEMES
ELÉCTRICOS PARA
PUESTOS DE FERIANTES
(con alimentación
independiente del resto)
(48 u)

PROYECTO RENOVACIÓN PLAZAS
DE LA CIUDAD
MUNICIPALIDAD: CASILDA

Enero 2026

PROYECTO: A.P.T.

ESCALA: S/E

EJECUTO: A.P.T.

PLAZA CASADO DE LA ROTONDA


PLANO:

INSTALACIÓN ELÉCTRICA Y
PROVISIÓN DE AGUA


Nº

05


ANEXO
PROYECTO

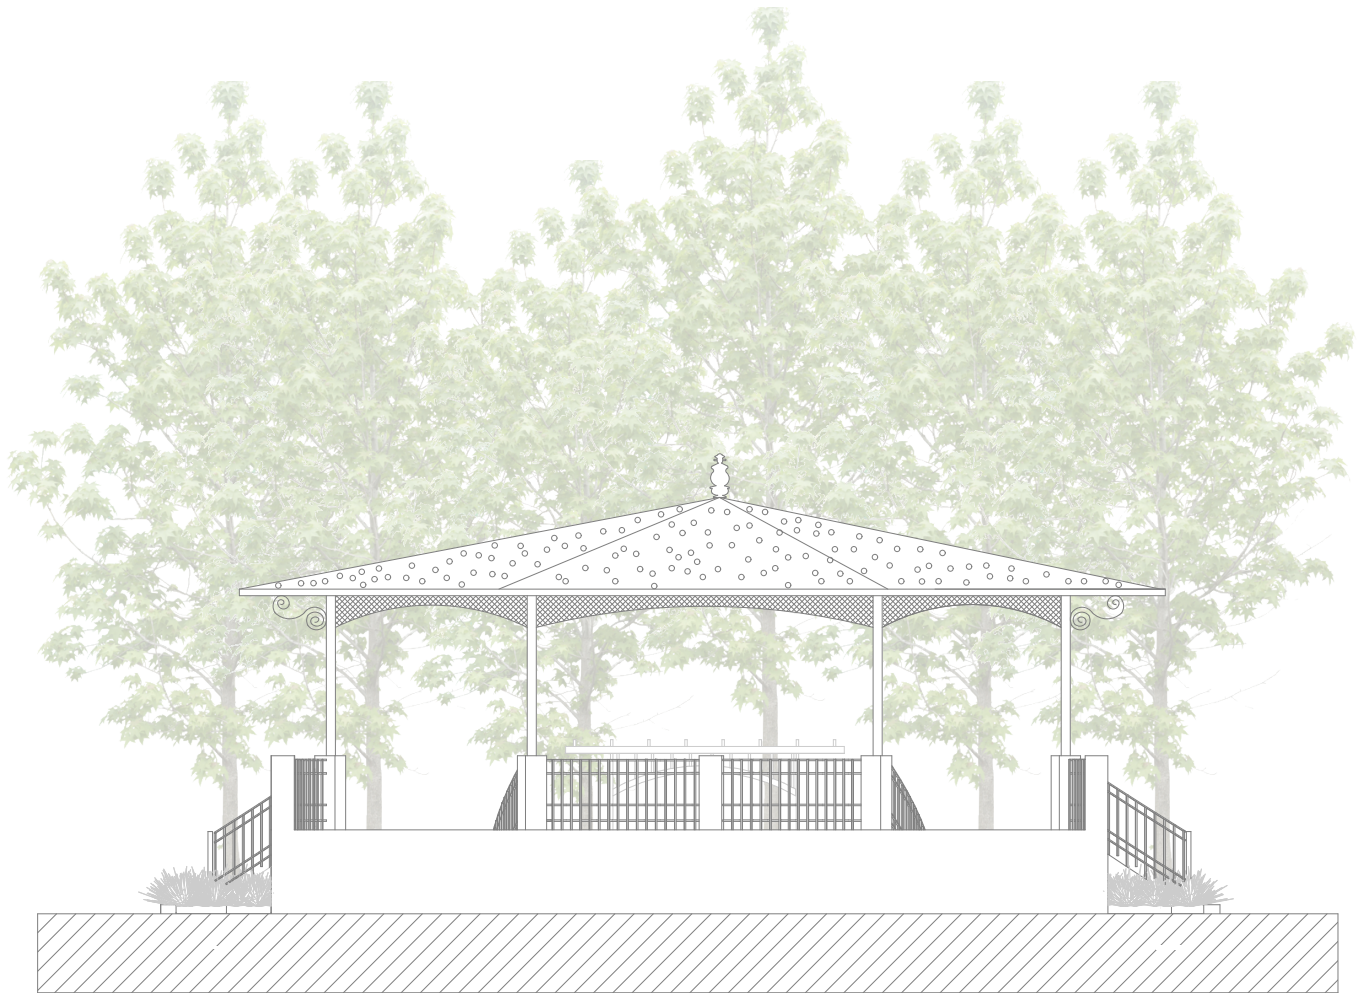

VISTA
ESC. 1.100

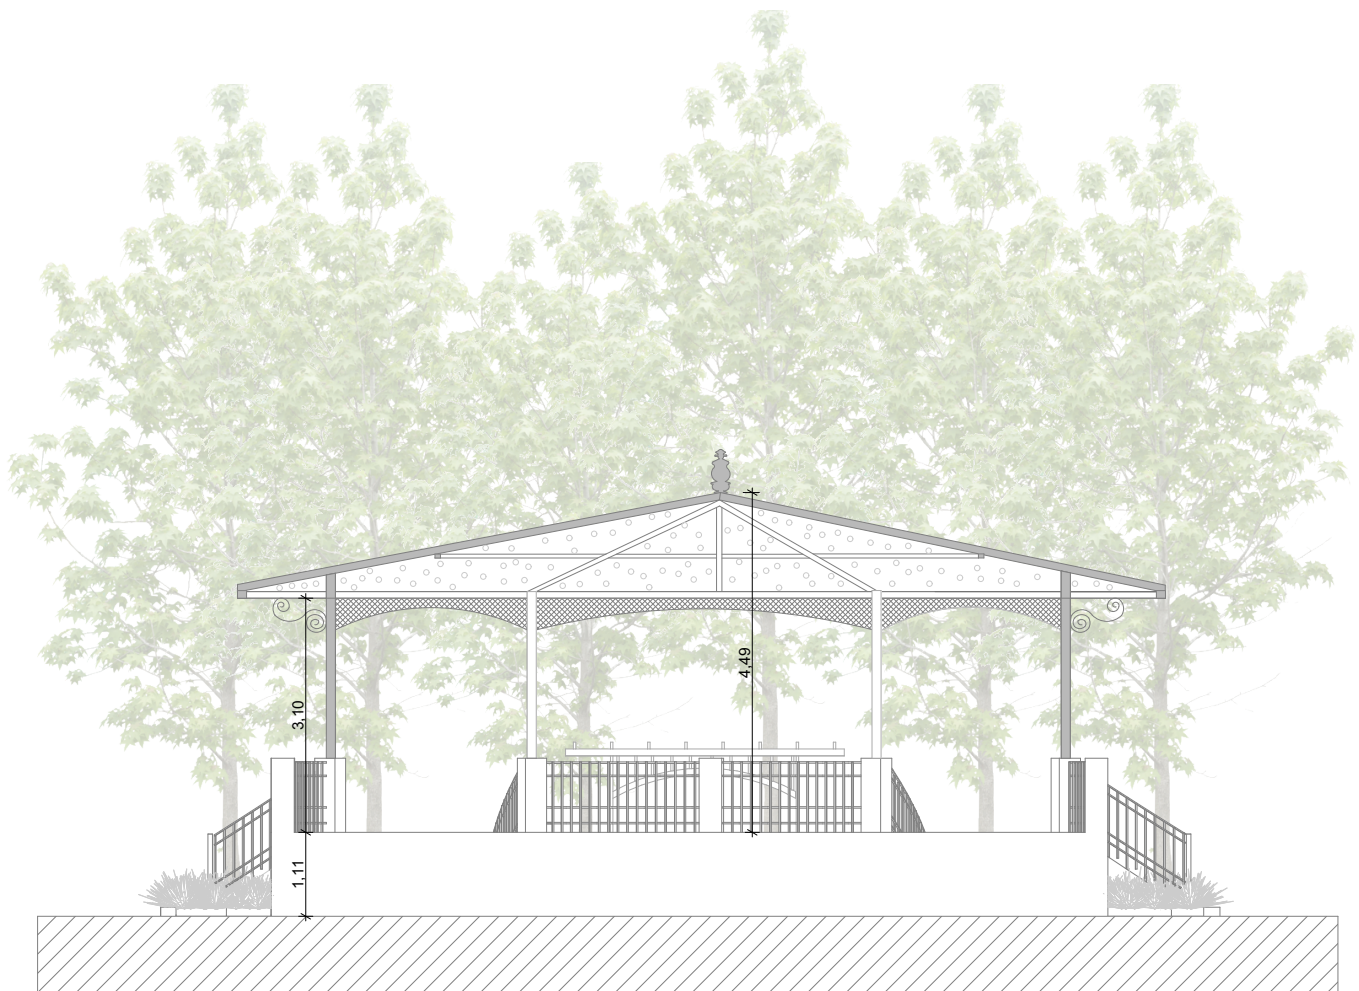

CORTE 01
ESC. 1.100

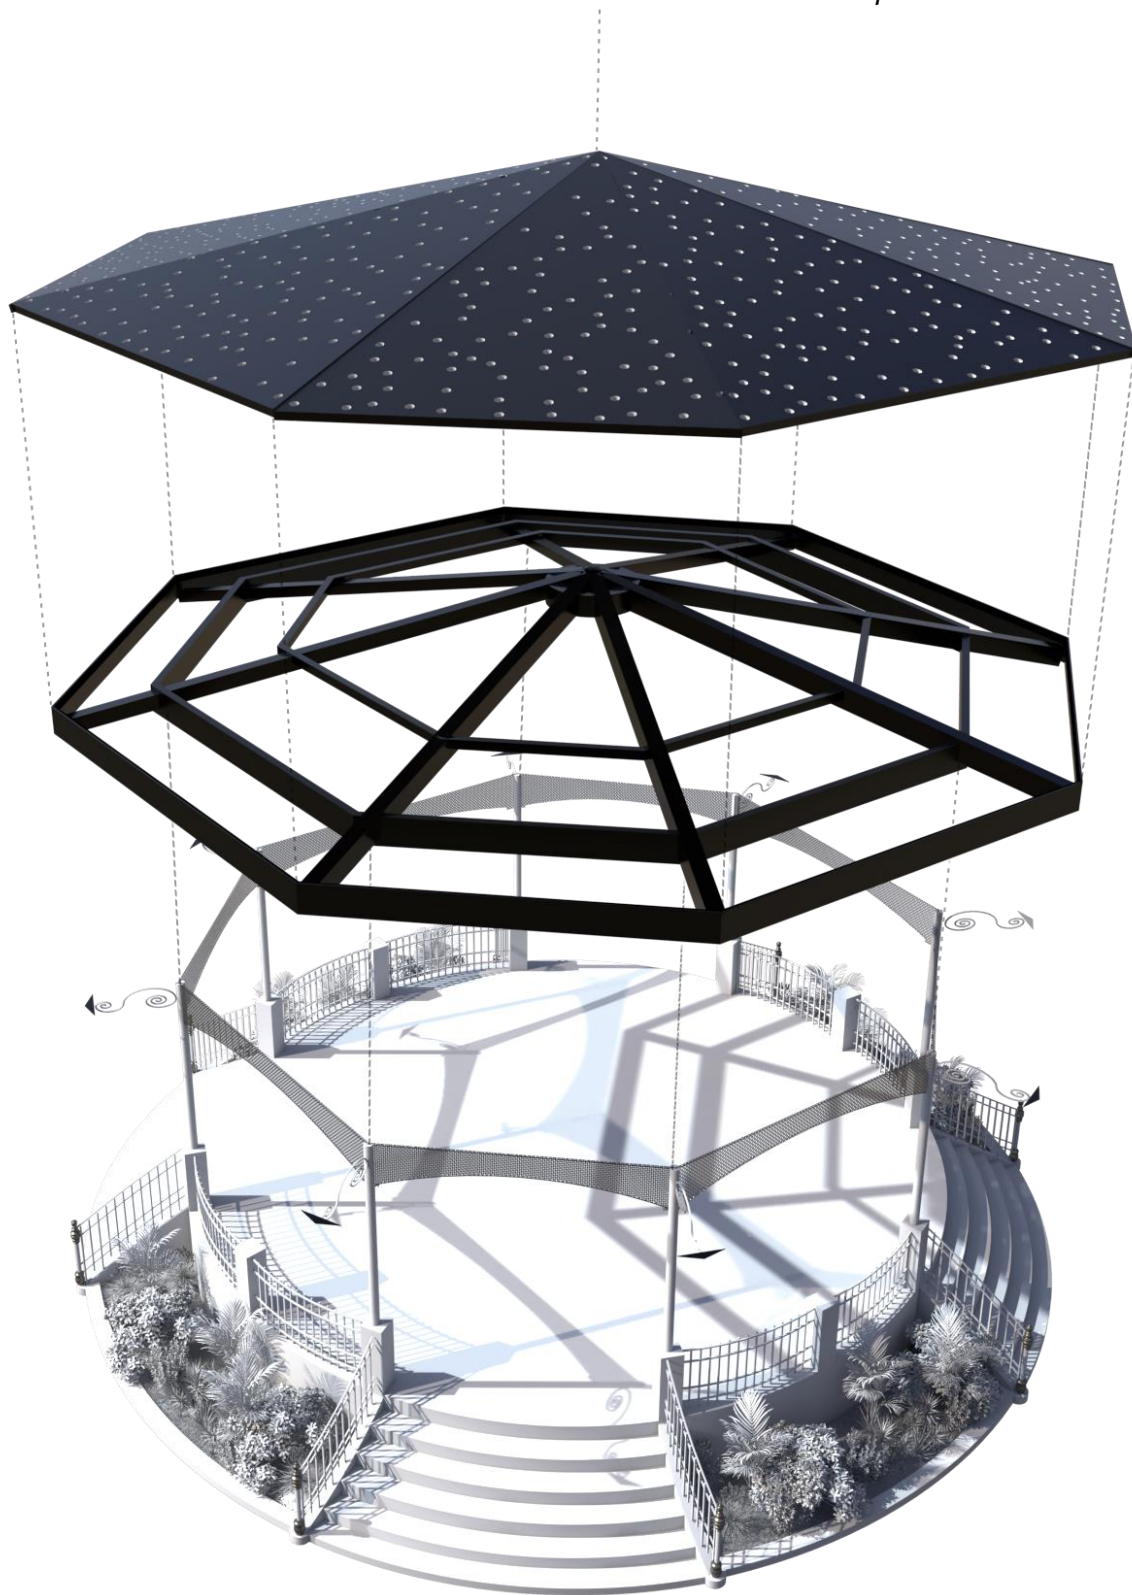

Tel: (54) (3464) 422211 / 422212 / 422366 / 426764 / 422257 - Líneas rotativas

Web: www.casilda.gob.ar - E-mail: despacho@casilda.gob.ar

CASADO 2090 - S2170BYV - CASILDA - Departamento CASEROS - Pcia. de SANTA FE




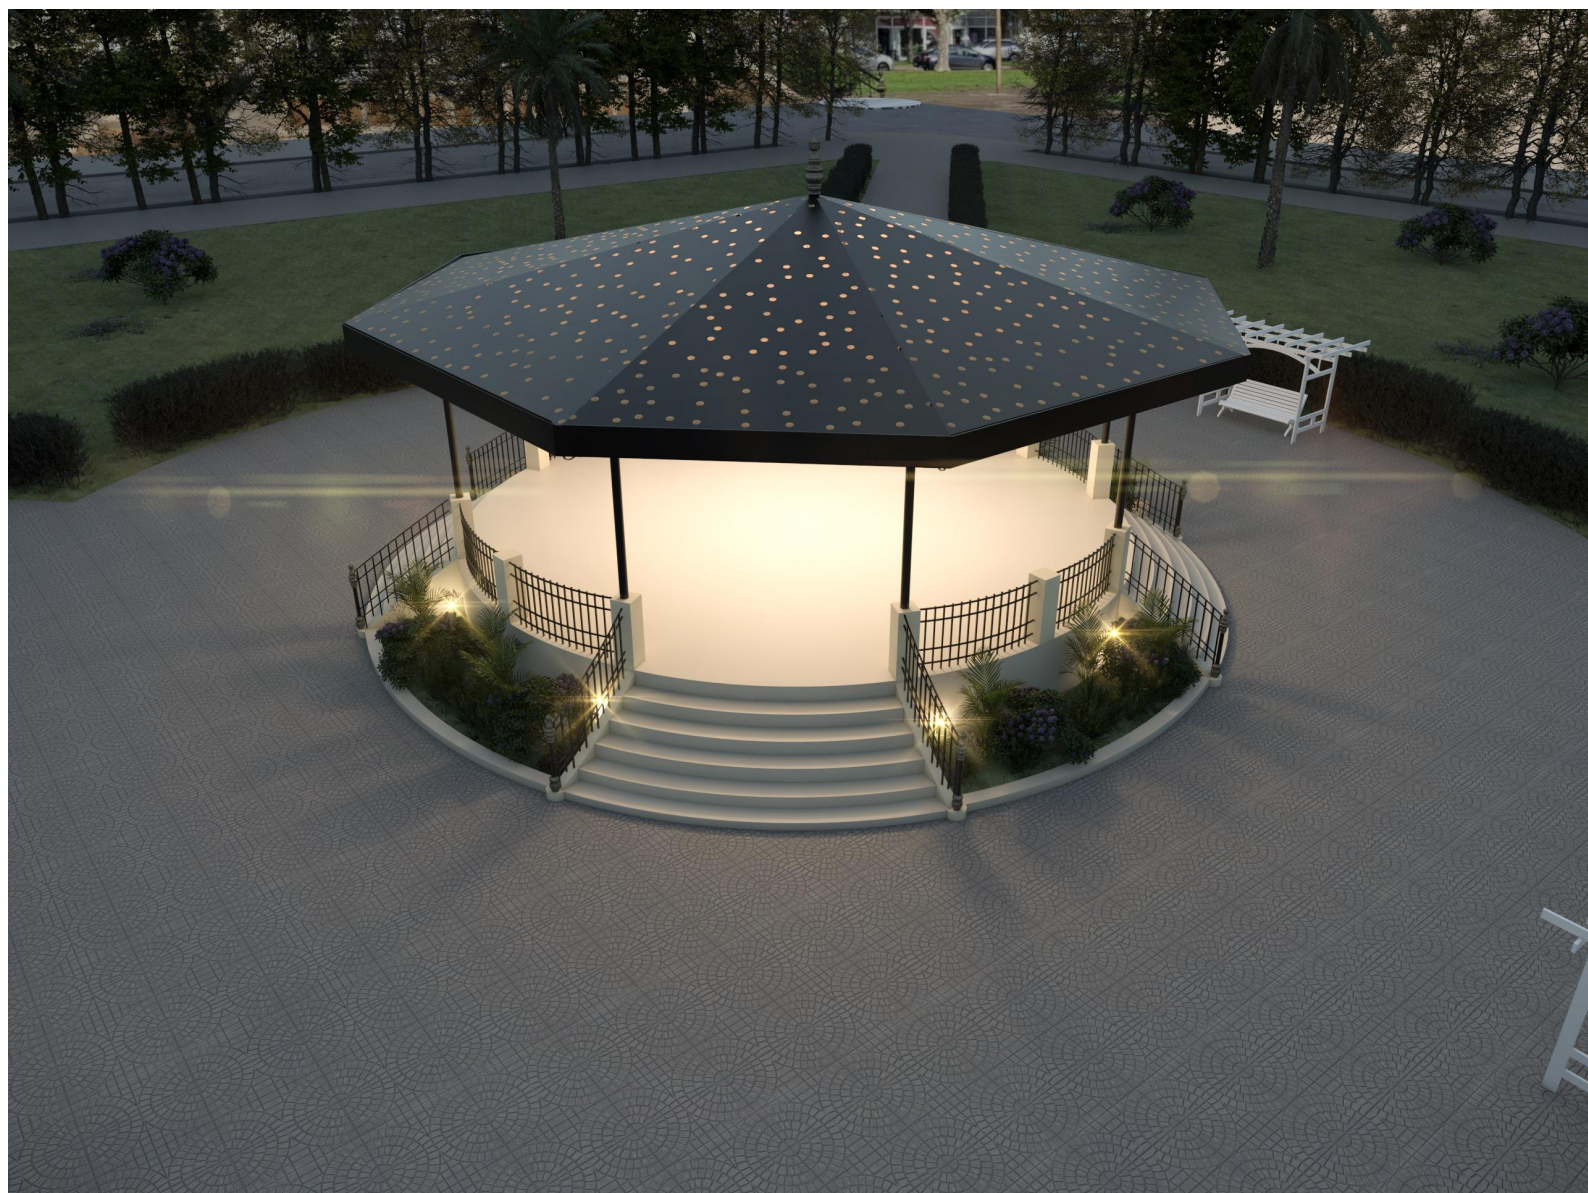



IMAGEN PEATONAL

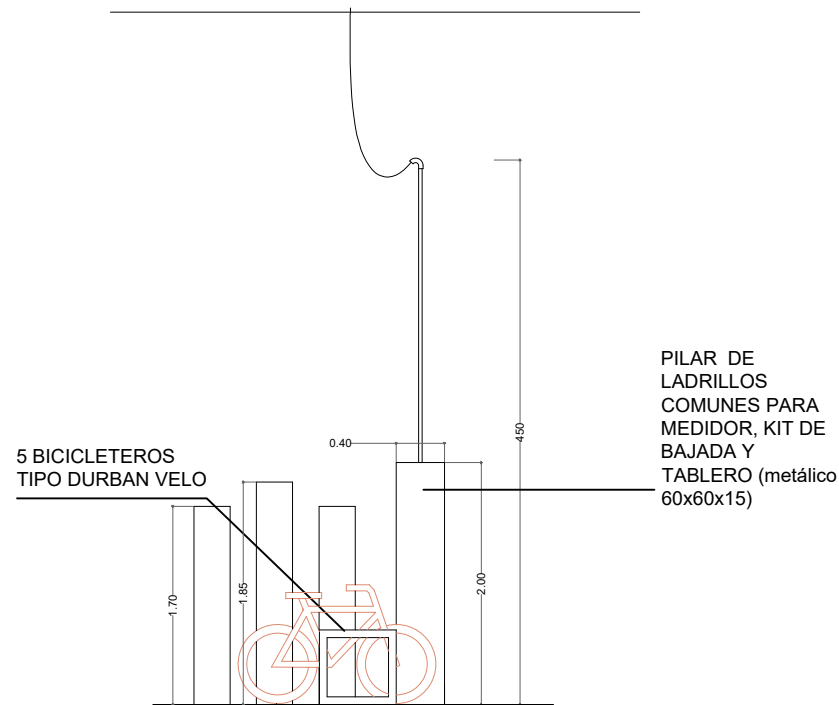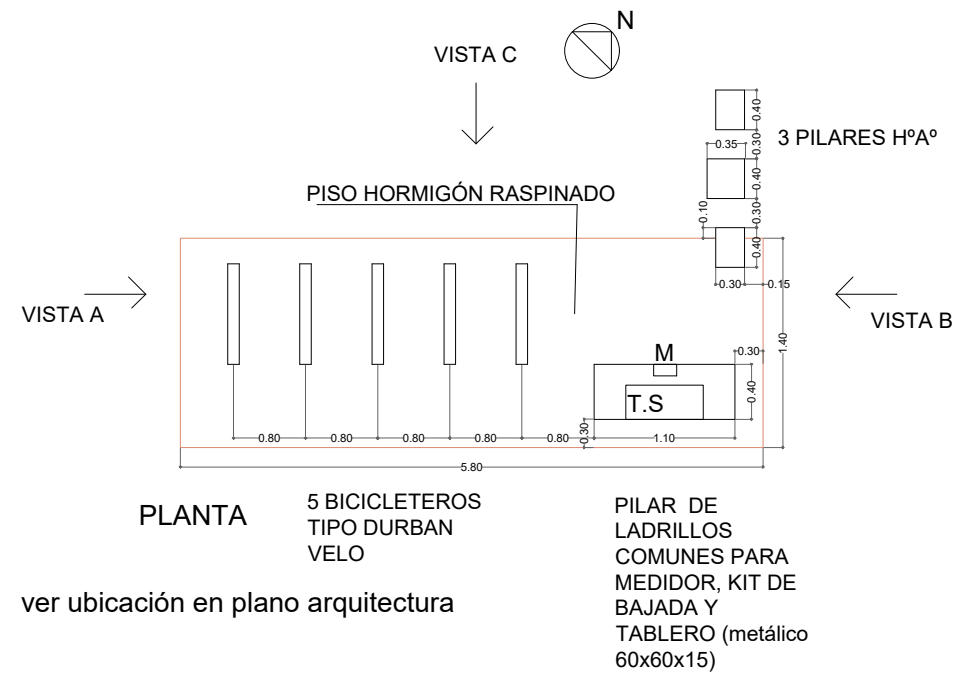

VISTA A HACIA BV. OVIDIO LAGOS

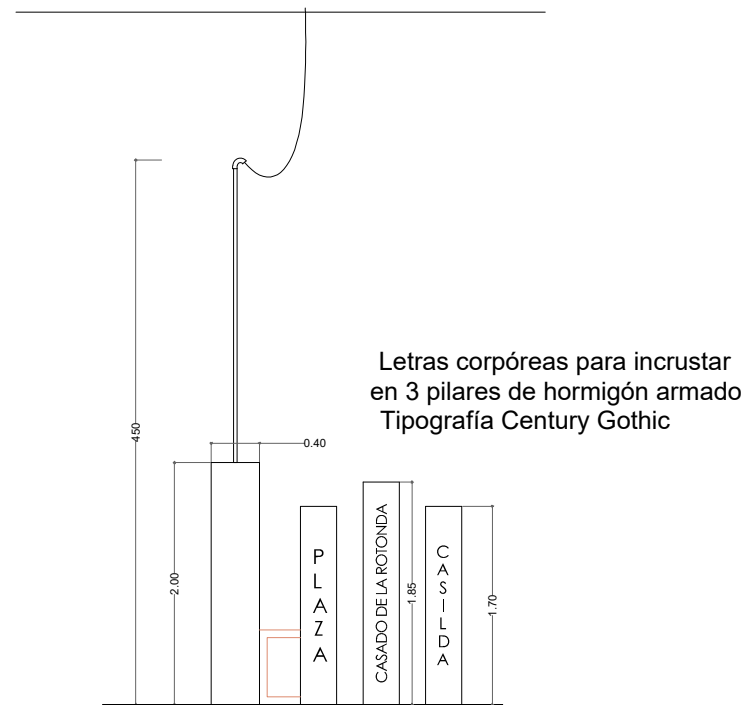

VISTA B HACIA CALLE SARMIENTO

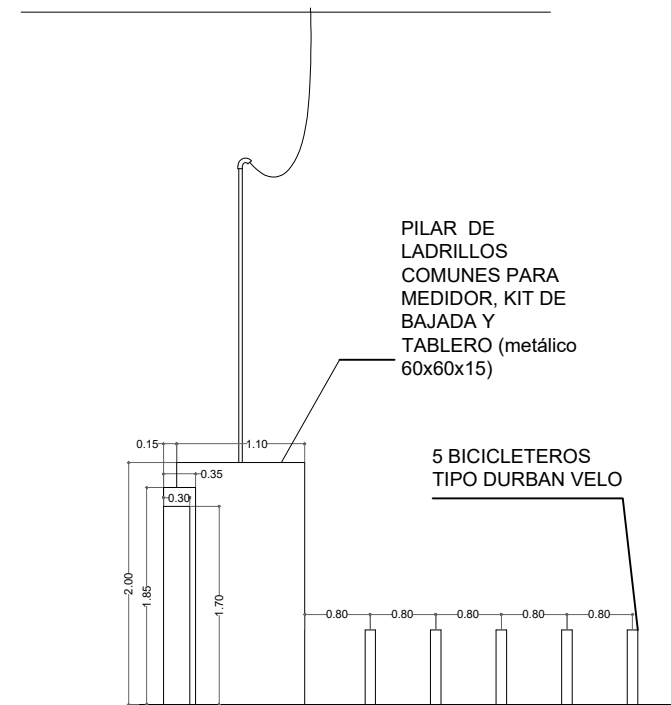

VISTA C DESDE BV. LISANDRO DE LA TORRE

PROYECTO RENOVACIÓN PLAZAS DE LA CIUDAD MUNICIPALIDAD: CASILDA		PLAZA CASADO DE LA ROTONDA	Nº 07
Enero 2026	ESCALA : S/E	MEDIDOR DE ENERGÍA Y NOMENCLADOR DE PLAZA	ANEXO
PROYECTO: A.P.T.	EJECUTO: A.P.T.		PROYECTO