

OBRA: MANTENIMIENTO DE PAVIMENTO DE HORMIGÓN EN CALLES.

PLAZO DE OBRA: 90 días corridos

FECHA: Diciembre 2025

CÓMPUTO DE LOSAS

N°	UBICACIÓN		Superficie	Unidad
	Calle	Calle o Altura		
1	Bulevar 9 de Julio	2000	6,30	m ²
2	Bulevar 9 de Julio	2000	8,32	m ²
3	Bulevar 9 de Julio	2000	12,88	m ²
4	Bulevar 9 de Julio	2000	6,10	m ²
5	Bulevar 9 de Julio	2000	26,65	m ²
6	Bulevar 9 de Julio	2000	12,88	m ²
7	Bulevar 9 de Julio	2000	12,50	m ²
8	Bulevar 9 de Julio	2100	14,18	m ²
9	Bulevar 9 de Julio	2100	68,08	m ²
10	Bulevar 9 de Julio	2100	32,40	m ²
11	Bulevar 9 de Julio	2100	12,33	m ²
12	Bulevar 9 de Julio	2100	6,37	m ²
13	Bulevar 9 de Julio	2100	14,18	m ²
14	Bulevar 9 de Julio	2100	6,60	m ²
15	Bulevar 9 de Julio	2100	7,95	m ²
16	Bulevar 9 de Julio	2200	7,88	m ²
17	Bulevar 9 de Julio	2200	7,56	m ²
18	Bulevar 9 de Julio	2400	15,54	m ²
19	Bulevar 9 de Julio	2400	31,08	m ²
20	Ovidio Lagos	2600	9,18	m ²
21	Ovidio Lagos	2500	8,98	m ²
22	Ovidio Lagos	2500	7,25	m ²
23	Ovidio Lagos	1500	6,93	m ²
24	L de la Torre	1200	7,04	m ²
25	L de la Torre	1200	20,79	m ²
26	Villada	1600	17,96	m ²
27	Bulevar 9 de Julio	1400	2,24	m ²
28	Bulevar 9 de Julio	1400	15,94	m ²
29	Villada	1300	19,64	m ²
30	Villada	1400	15,44	m ²
31	Ovidio Lagos	1400	13,23	m ²
32	Ovidio Lagos	2700	3,15	m ²
33	L de la Torre	2700	13,86	m ²
34	Villada	1900	15,60	m ²
35	Villada	1900	1,92	m ²
36	Villada	2200	7,25	m ²
37	Etcheverría	2700	8,36	m ²
38	Ovidio Lagos	3100	6,93	m ²
39	Villada	2000	8,00	m ²
40	Villada	1900	9,00	m ²
41	Villada	1900	16,00	m ²

42	Villada	1900	3,57	m ²
43	Villada	1800	11,34	m ²
44	Villada	2300	20,48	m ²
45	25 de Mayo	1500	20,25	m ²
46	25 de Mayo	1590	11,05	m ²
47	25 de Mayo	1600	30,15	m ²
48	25 de Mayo	1600	11,70	m ²
49	25 de Mayo	1900	6,72	m ²
50	25 de Mayo	2300	21,46	m ²
51	25 de Mayo	1301	62,54	m ²
52	25 de Mayo	1101	16,00	m ²
53	25 de Mayo	1101	8,00	m ²
54	25 de Mayo	1151	17,00	m ²
55	25 de Mayo	1401	16,81	m ²
56	25 de Mayo	1357	28,80	m ²
57	25 de Mayo	1357	13,20	m ²
58	25 de Mayo	1321	32,00	m ²
59	Villada	1600	11,21	m ²
60	25 de Mayo	1321	12,50	m ²
61	25 de Mayo	1321	18,00	m ²
62	25 de Mayo	1181	32,00	m ²
63	25 de Mayo	1171	32,00	m ²
64	25 de Mayo	1161	32,00	m ²
65	25 de Mayo	1121	48,00	m ²
66	25 de Mayo	1121	18,40	m ²
67	25 de Mayo	1099	11,20	m ²
68	25 de Mayo	1099	42,00	m ²
69	25 de Mayo	1031	20,72	m ²
70	25 de Mayo	1100	16,00	m ²
71	25 de Mayo	1040	7,80	m ²
72	25 de Mayo	1040	17,78	m ²
73	25 de Mayo	1346	5,60	m ²
74	25 de Mayo	1111	9,20	m ²
75	25 de Mayo	2497	16,88	m ²
76	25 de Mayo	1555	66,65	m ²
77	25 de Mayo	1555	0,90	m ²
78	L de la Torre	1400	5,76	m ²
79	L de la Torre	1300	14,40	m ²
80	L de la Torre	1300	8,96	m ²
81	Buenos Aires	2902	6,00	m ²
82	Buenos Aires	3302	3,00	m ²
83	Buenos Aires	3302	7,42	m ²
84	Buenos Aires	3390	6,30	m ²
85	Buenos Aires	3415	6,00	m ²
86	Buenos Aires	3585	7,80	m ²
87	Buenos Aires	3840	7,50	m ²
88	V. López	2150	2,25	m ²
89	V. López	2150	14,06	m ²
90	V. López	2150	8,88	m ²
91	V. López	2150	11,10	m ²

92	V. López	2300	9,25	m ²
93	V. López	2330	9,62	m ²
94	V. López	2330	5,92	m ²
95	Washington	2200	6,40	m ²
96	Washington	2200	5,76	m ²
97	Washington	2350	11,10	m ²
98	Washington	2460	10,36	m ²
99	Washington	2460	4,76	m ²
100	Las Heras	2750	12,95	m ²
101	V. López	2502	14,40	m ²
102	Las Heras	2690	1,00	m ²
103	Washington	2236	4,81	m ²
104	Yrigoyen	2750	20,16	m ²
105	R. de Escalada	2050	9,45	m ²
106	Las Heras	2075	6,66	m ²
107	R. de Escalada	2095	1,25	m ²
108	Sarmiento	2500	13,69	m ²
109	Sarmiento	2500	13,69	m ²
110	Sarmiento	2500	13,69	m ²
111	Sarmiento	2500	8,25	m ²
112	Sarmiento	2500	2,63	m ²
113	Sarmiento	2500	1,35	m ²
114	Las Heras	2095	15,40	m ²
115	R. de Escalada	2711	9,34	m ²
116	R. de Escalada	2711	1,00	m ²
117	1° de Mayo	2120	4,07	m ²
118	1° de Mayo	2120	6,29	m ²
119	España	2222	13,44	m ²
120	España	2200	1,08	m ²
121	San Martín	2400	13,69	m ²
122	San Martín	2550	13,32	m ²
123	1° de Mayo	2185	11,10	m ²
124	Sarmiento	2580	16,75	m ²
125	R. de Escalada	2245	15,91	m ²
126	Las Heras	2190	10,80	m ²
127	Las Heras	2190	5,60	m ²
128	Las Heras	2190	2,85	m ²
129	Ovidio Lagos	1200	16,80	m ²
TOTAL =			1748,32	m ²


GIARAMITA GINA
Subcontadora General
MUNICIPALIDAD DE CASILDA


Horacio DISTEFANO
Secretario Coordinador
Área Legal y Técnica
Municipalidad de Casilda

Arq. MARICEL ROXANA CERVIGNI
Secretaria Coordinadora
Área Planificación Territorial
MUNICIPALIDAD DE CASILDA

CP Adrián Horacio FERRER
Secretario Coordinador
Área Economía y Finanzas
Municipalidad de Casilda

Dr. Guillermo Juan FRANCHIELLA
Intendente
Municipalidad de Casilda

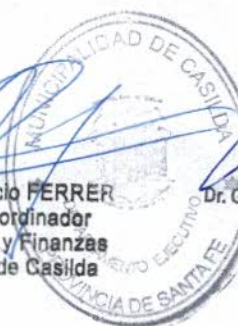

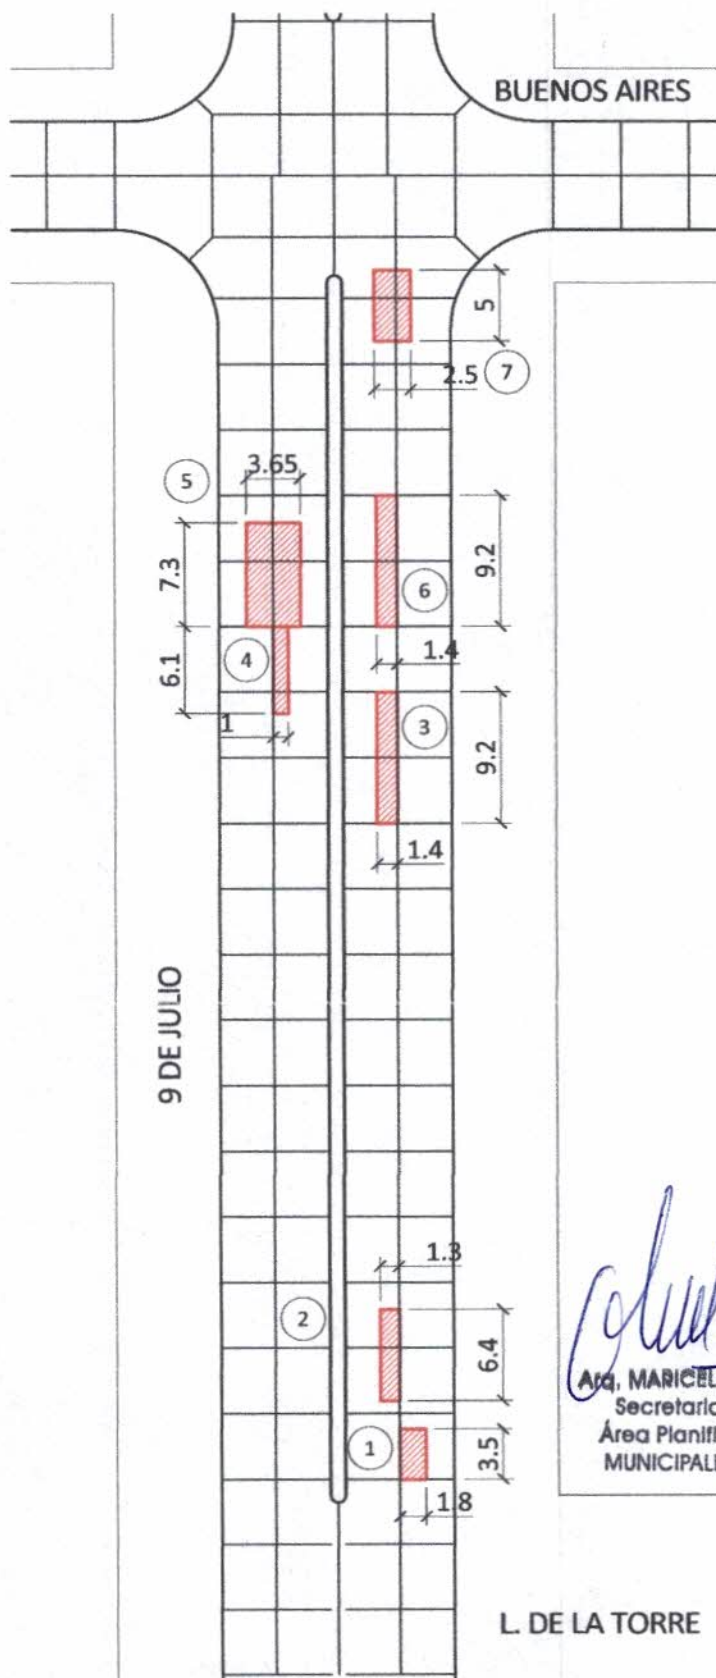

[Signature]
 Arq. MARICEL ROXANA CERVIGNI
 Secretaria Coordinadora
 Área Planificación Territorial
 MUNICIPALIDAD DE CASILDA

[Signature]
 Dr. Guillermo Juan FRANCHIELLA
 Intendente
 Municipalidad de Casilda

REFERENCIAS:

L. DE LA TORRE



LOSA A RESTITUIR




BACHEO DE PAVIMENTOS DE HORMIGÓN
 HOJA 1

anexo N° 1

año 2026

Tel: (54) (3464) 422211 / 422212 / 422257 . Líneas rotativas . Fax (54) (3464) 422790 -
 Email: despacho@casilda.gob.ar

CASADO 2090 - S2170BYV - CASILDA - Departamento CASEROS - Pcia. de SANTA FE

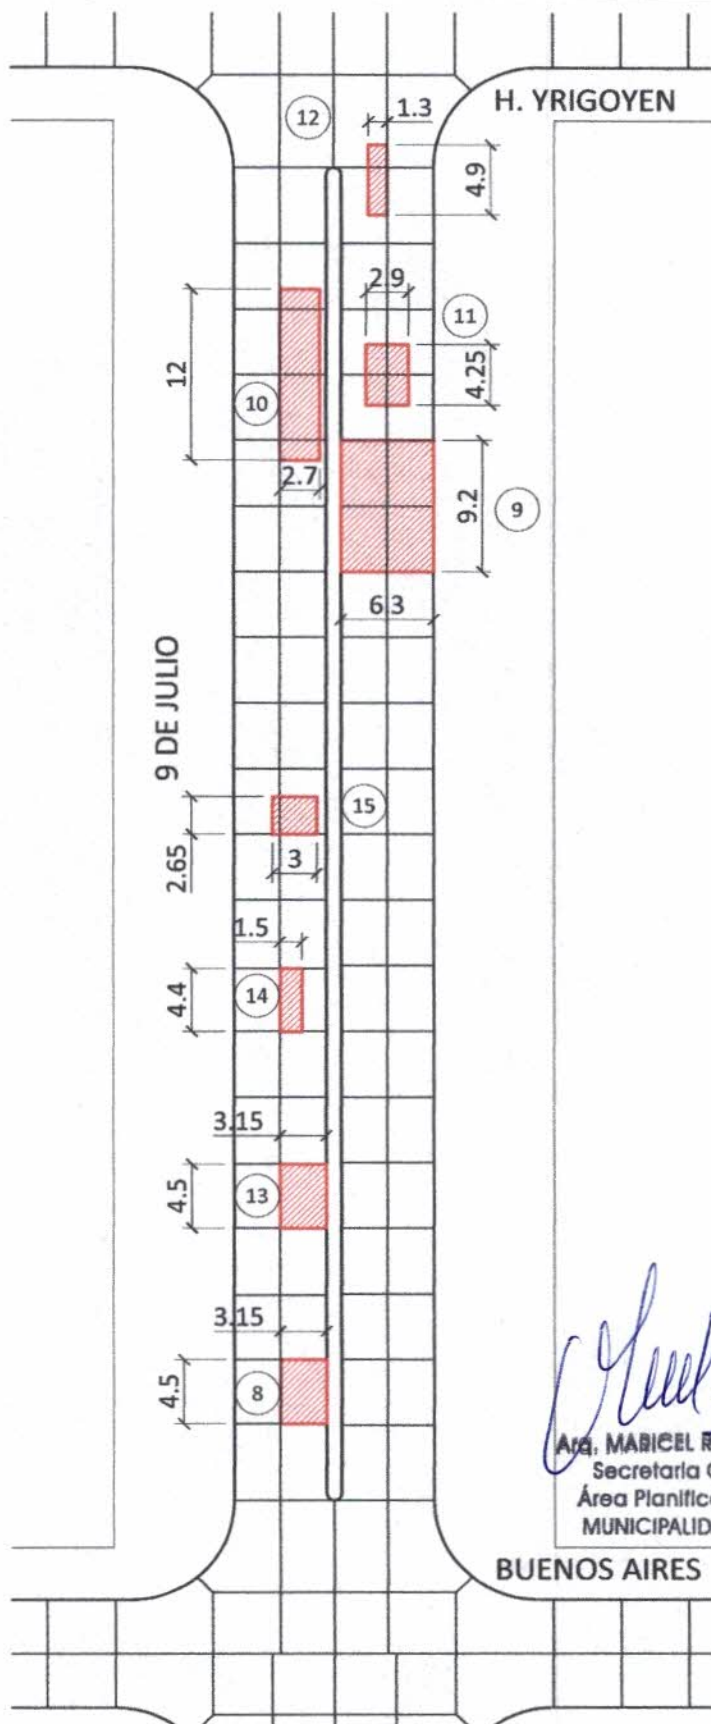


[Signature]
Ara. MARICEL ROXANA GERVIGNI
 Secretaria Coordinadora
 Área Planificación Territorial
 MUNICIPALIDAD DE CASILDA

[Signature]
Dr. Guillermo Juan FRANCHELLA
 Intendente
 Municipalidad de Casilda

REFERENCIAS:

 **LOSA A RESTITUIR**

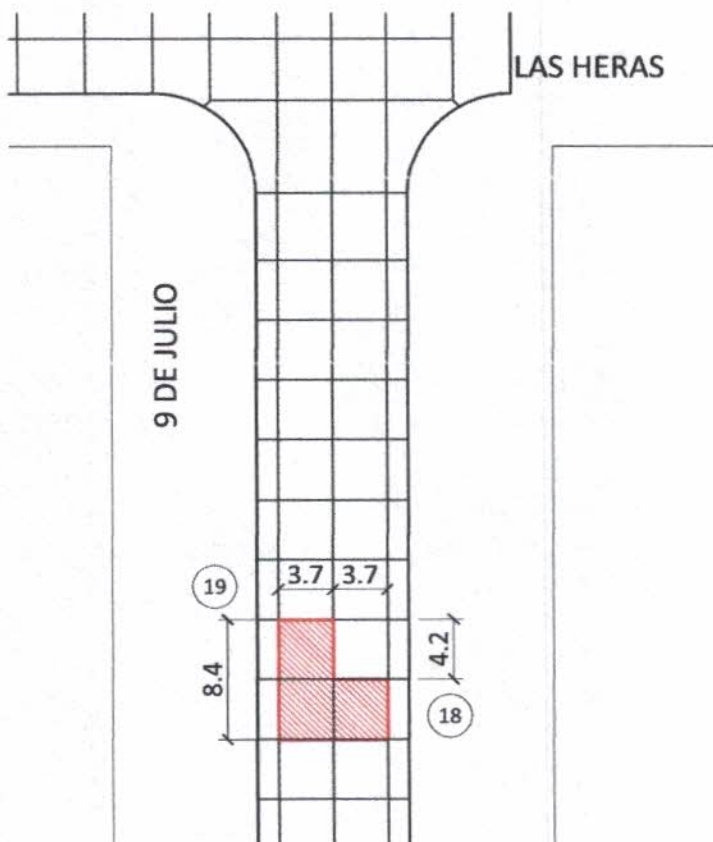


 Arq. MARICEL ROXANA CERVIGNI
 Secretaria Coordinadora
 Área Planificación Territorial
 MUNICIPALIDAD DE CASILDA


 Dr. Guillermo Juan FRANCHELLA
 Intendente
 Municipalidad de Casilda

REFERENCIAS:



LOSA A RESTITUIR




BACHEO DE PAVIMENTOS DE HORMIGÓN
HOJA 3

anexo N° 3
año 2026

Tel: (54) (3464) 422211 / 422212 / 422257 . Líneas rotativas . Fax (54) (3464) 422790 -
Email: despacho@casilda.gob.ar

CASADO 2090 - S2170BYV - CASILDA - Departamento CASEROS - Pcia. de SANTA FE


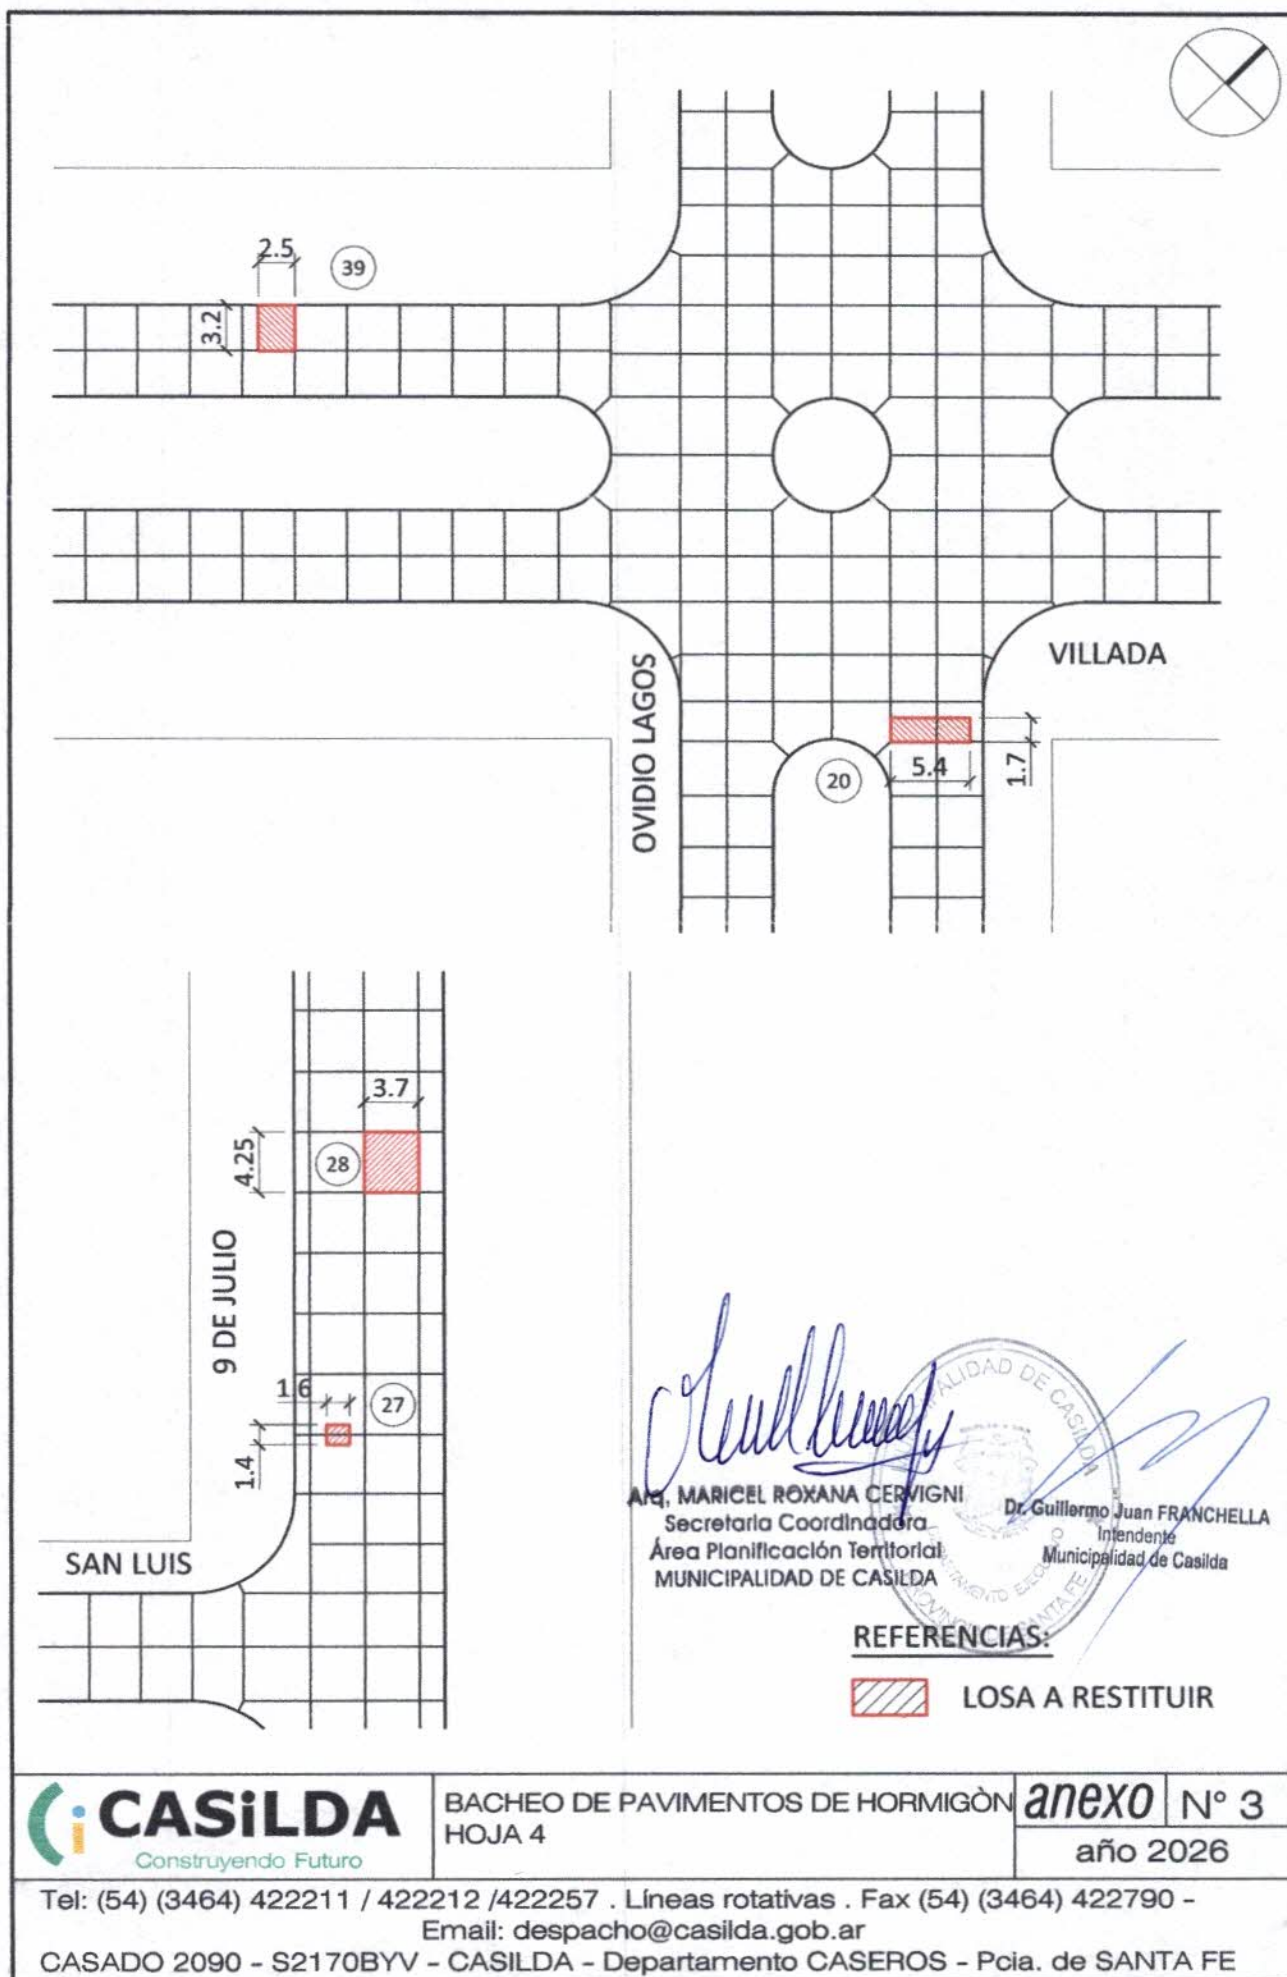



ARQ. MARICEL ROXANA CERVIGNI
 Secretaria Coordinadora
 Área Planificación Territorial
 MUNICIPALIDAD DE CASILDA


Dr. Guillermo Juan FRANCHELLA
 Intendente
 Municipalidad de Casilda

REFERENCIAS:

 LOSA A RESTITUIR

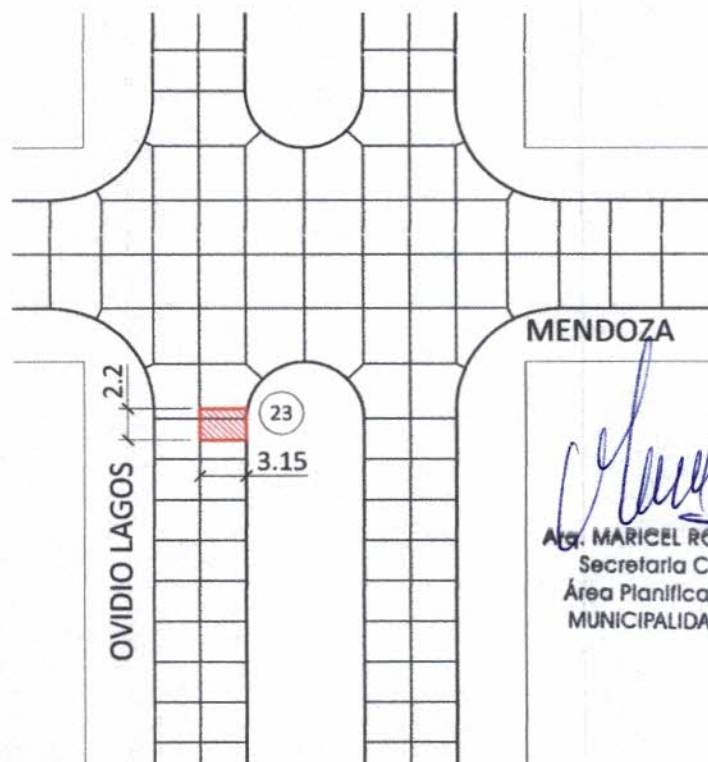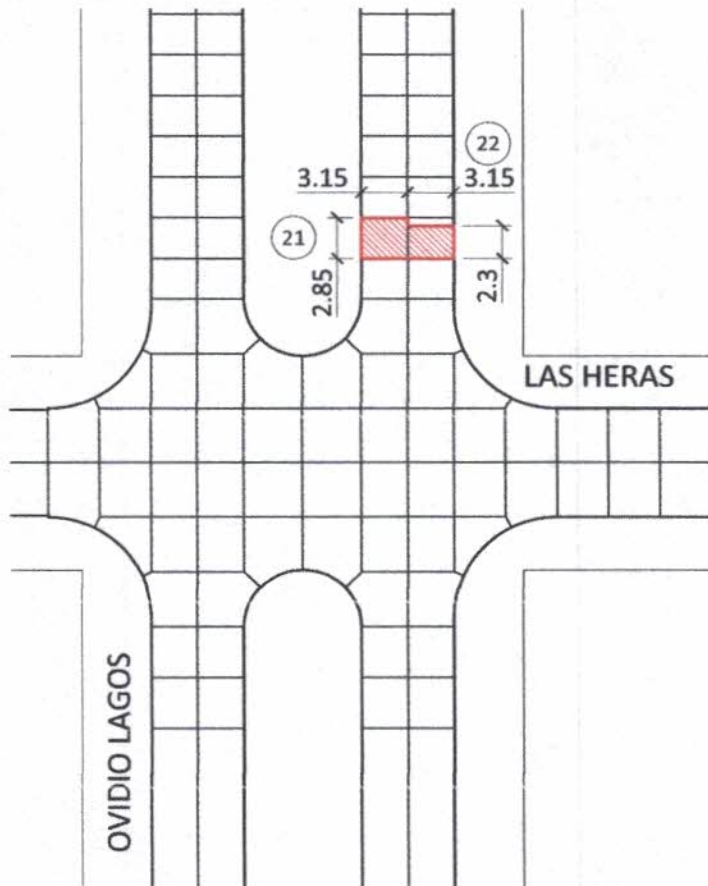

[Signature]
Ago. MARICEL ROXANA CERVIGNI
Secretaria Coordinadora
Área Planificación Territorial
MUNICIPALIDAD DE CASILDA

[Signature]
Dr. Guillermo Juan FRANCHIELLA
Intendente
Municipalidad de Casilda

REFERENCIAS:



LOSA A RESTITUIR





BACHEO DE PAVIMENTOS DE HORMIGÓN
HOJA 5

anexo N° 3
año 2025

Tel: (54) (3464) 422211 / 422212 / 422257 . Líneas rotativas . Fax (54) (3464) 422790 -
Email: despacho@casilda.gob.ar

CASADO 2090 - S2170BYV - CASILDA - Departamento CASEROS - Pcia. de SANTA FE

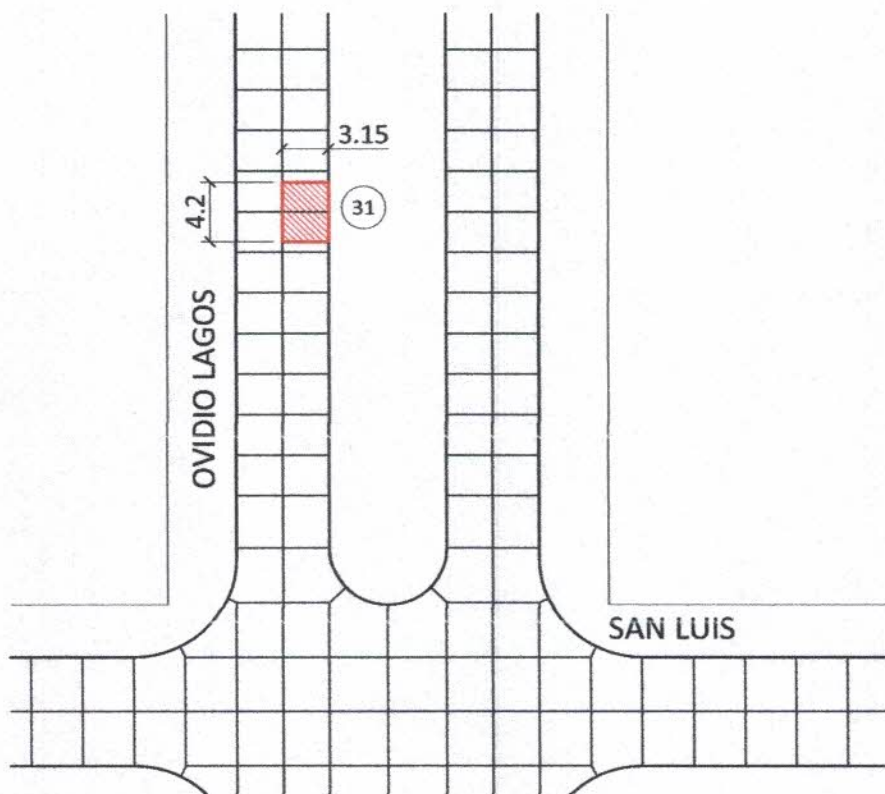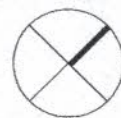


Arq. MARICEL ROXANA CERVIGNI
Secretaría Coordinadora
Área Planificación Territorial
MUNICIPALIDAD DE CASILDA




Dr. Guillermo Juan FRANCHELLA
Intendente
Municipalidad de Casilda

REFERENCIAS:



LOSA A RESTITUIR




BACHEO DE PAVIMENTOS DE HORMIGÓN
HOJA 6

anexo N° 3
año 2026

Tel: (54) (3464) 422211 / 422212 / 422257 . Líneas rotativas . Fax (54) (3464) 422790 -
Email: despacho@casilda.gob.ar

CASADO 2090 - S2170BYV - CASILDA - Departamento CASEROS - Pcia. de SANTA FE

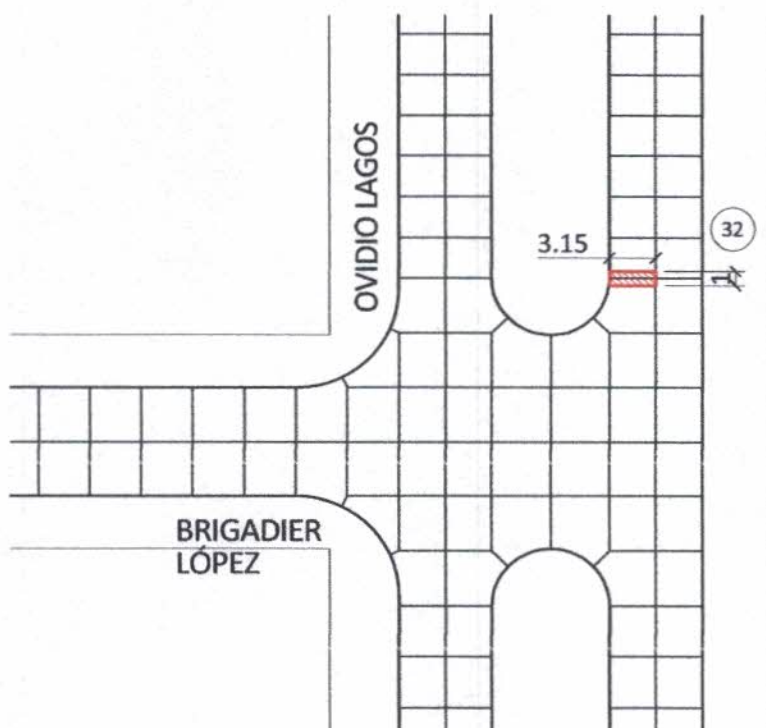


Arq. MARICEL ROXANA CERVIGNI
Secretaría Coordinadora
Área Planificación Territorial
MUNICIPALIDAD DE CASILDA


Dr. Guillermo Juan FRANCHELLA
Intendente
Municipalidad de Casilda

REFERENCIAS:



LOSA A RESTITUIR



BACHEO DE PAVIMENTOS DE HORMIGÓN
HOJA 7

anexo N° 3
año 2026


Tel: (54) (3464) 422211 / 422212 / 422257 . Líneas rotativas . Fax (54) (3464) 422790 -
Email: despacho@casilda.gob.ar

CASADO 2090 - S2170BYV - CASILDA - Departamento CASEROS - Pcia. de SANTA FE




CERRITO

L. DE LA TORRE

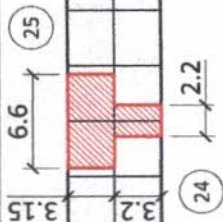

LAVALLE

L. DE LA TORRE

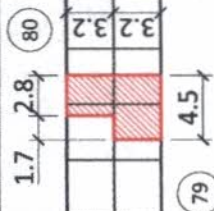

BACHEO DE PAVIMENTOS DE HORMIGÓN
HOJA 8

anexo N° 3

año 2026

REFERENCIAS:



LOSA A RESTITUIR

Tel: (54) (3464) 422211 / 422212 / 422257 . Líneas rotativas . Fax (54) (3464) 422790 -
Email: despacho@casilda.gob.ar

CASADO 2090 - S2170BYV - CASILDA - Departamento CASEROS - Pcia. de SANTA FE


Arq. MARICEL ROXANA CERVIGNI
Secretaría Coordinadora
Área Planificación Territorial
MUNICIPALIDAD DE CASILDA


Dr. Guillermo Juan FRANCHIELLA
Intendente
Municipalidad de Casilda




Lic. MARICEL ROXANA CERVIGNI
Secretaria Coordinadora
Área Planificación Territorial
MUNICIPALIDAD DE CASILDA

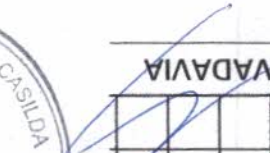


Dr. Guillermo Juan FRANCHELLA
Intendente
Municipalidad de Casilda

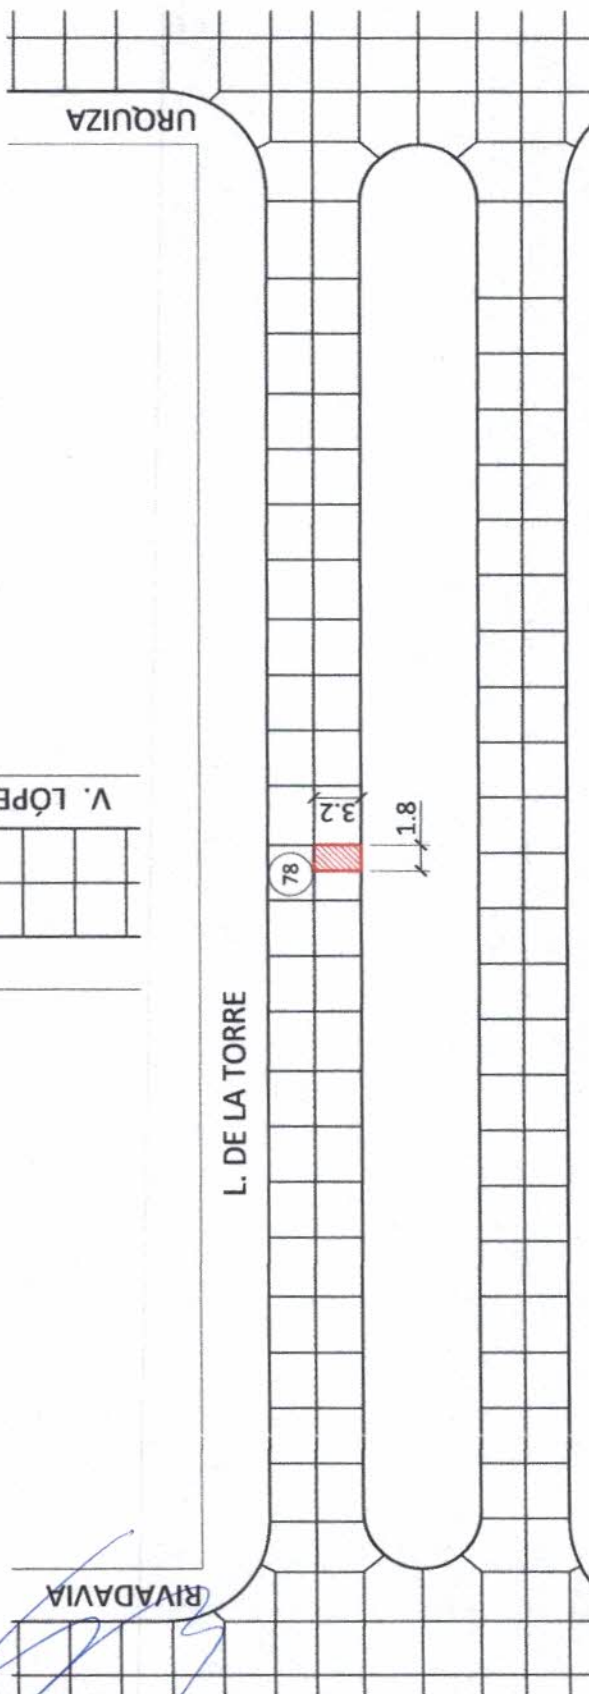

REFERENCIAS:



LOSA A RESTITUIR





BACHEO DE PAVIMENTOS DE HORMIGÓN
HOJA 9

anexo N° 3

año 2026

Tel: (54) (3464) 422212 / 422211 / 4222127 . Líneas rotativas . Fax (54) (3464) 422790 -
Email: despacho@casilda.gob.ar

CASADO 2090 - S2170BYV - CASILDA - Departamento CASEROS - Pcia. de SANTA FE

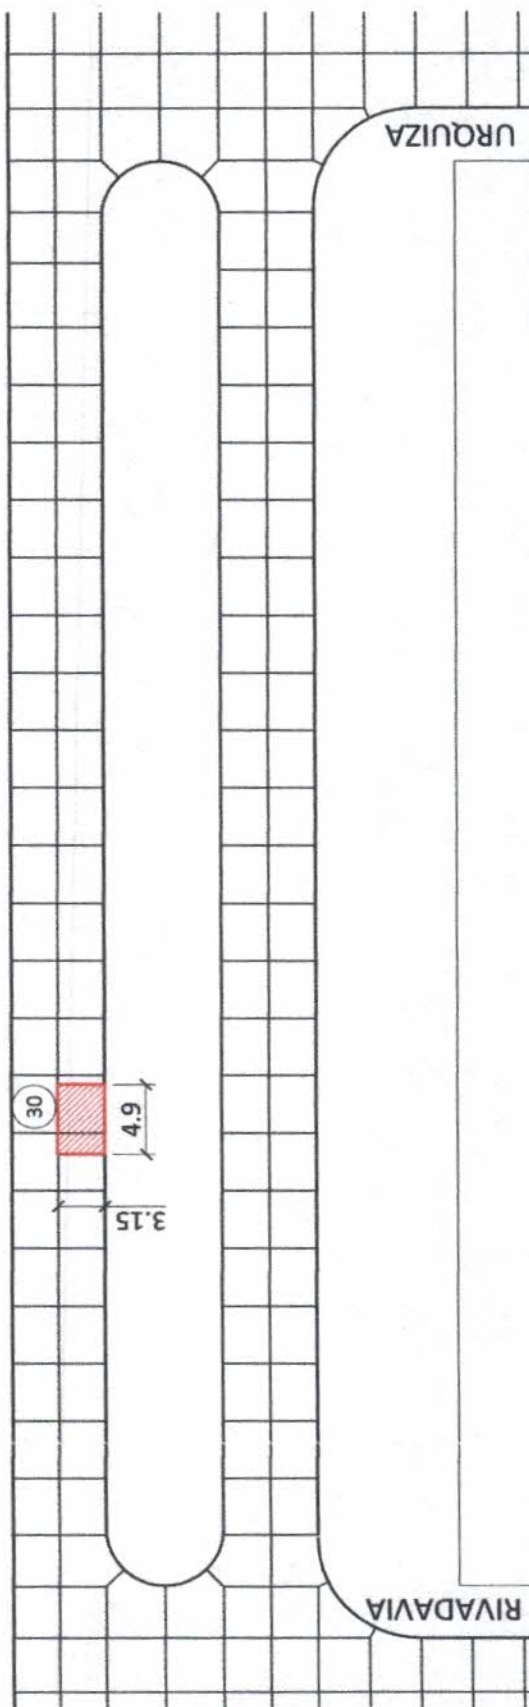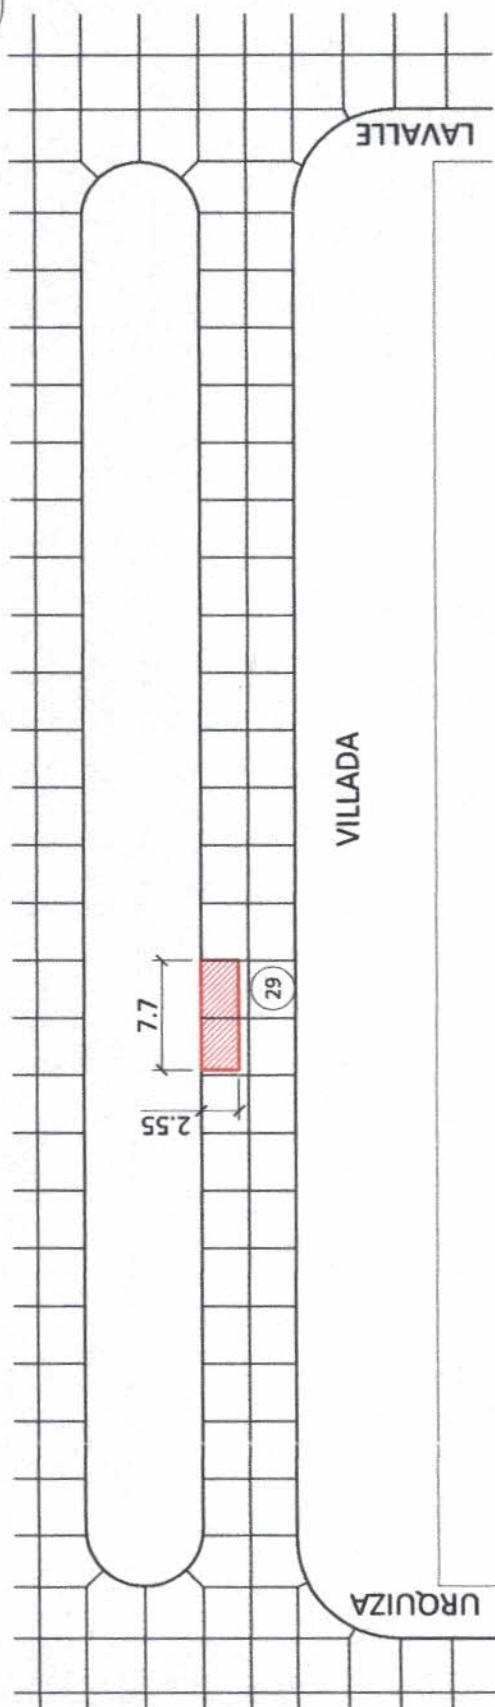

BACHEO DE PAVIMENTOS DE HORMIGÓN
HOJA 9

anexo N° 3

año 2026

Tel: (54) (3464) 422211 / 422212 / 422257 . Líneas rotativas . Fax (54) (3464) 422790 -
Email: despacho@casilda.gob.ar

CASADO 2090 - S2170BYV - CASILDA - Departamento CASEROS - Pcia. de SANTA FE

REFERENCIAS:




LOSA A RESTITUIR

Arq. MARICEL ROXANA CERVIGNI
Secretaría Coordinadora
Área Planificación Territorial
MUNICIPALIDAD DE CASILDA

Dt. Guillermo Juan FRANCHIELLA
Intendente
Municipalidad de Casilda



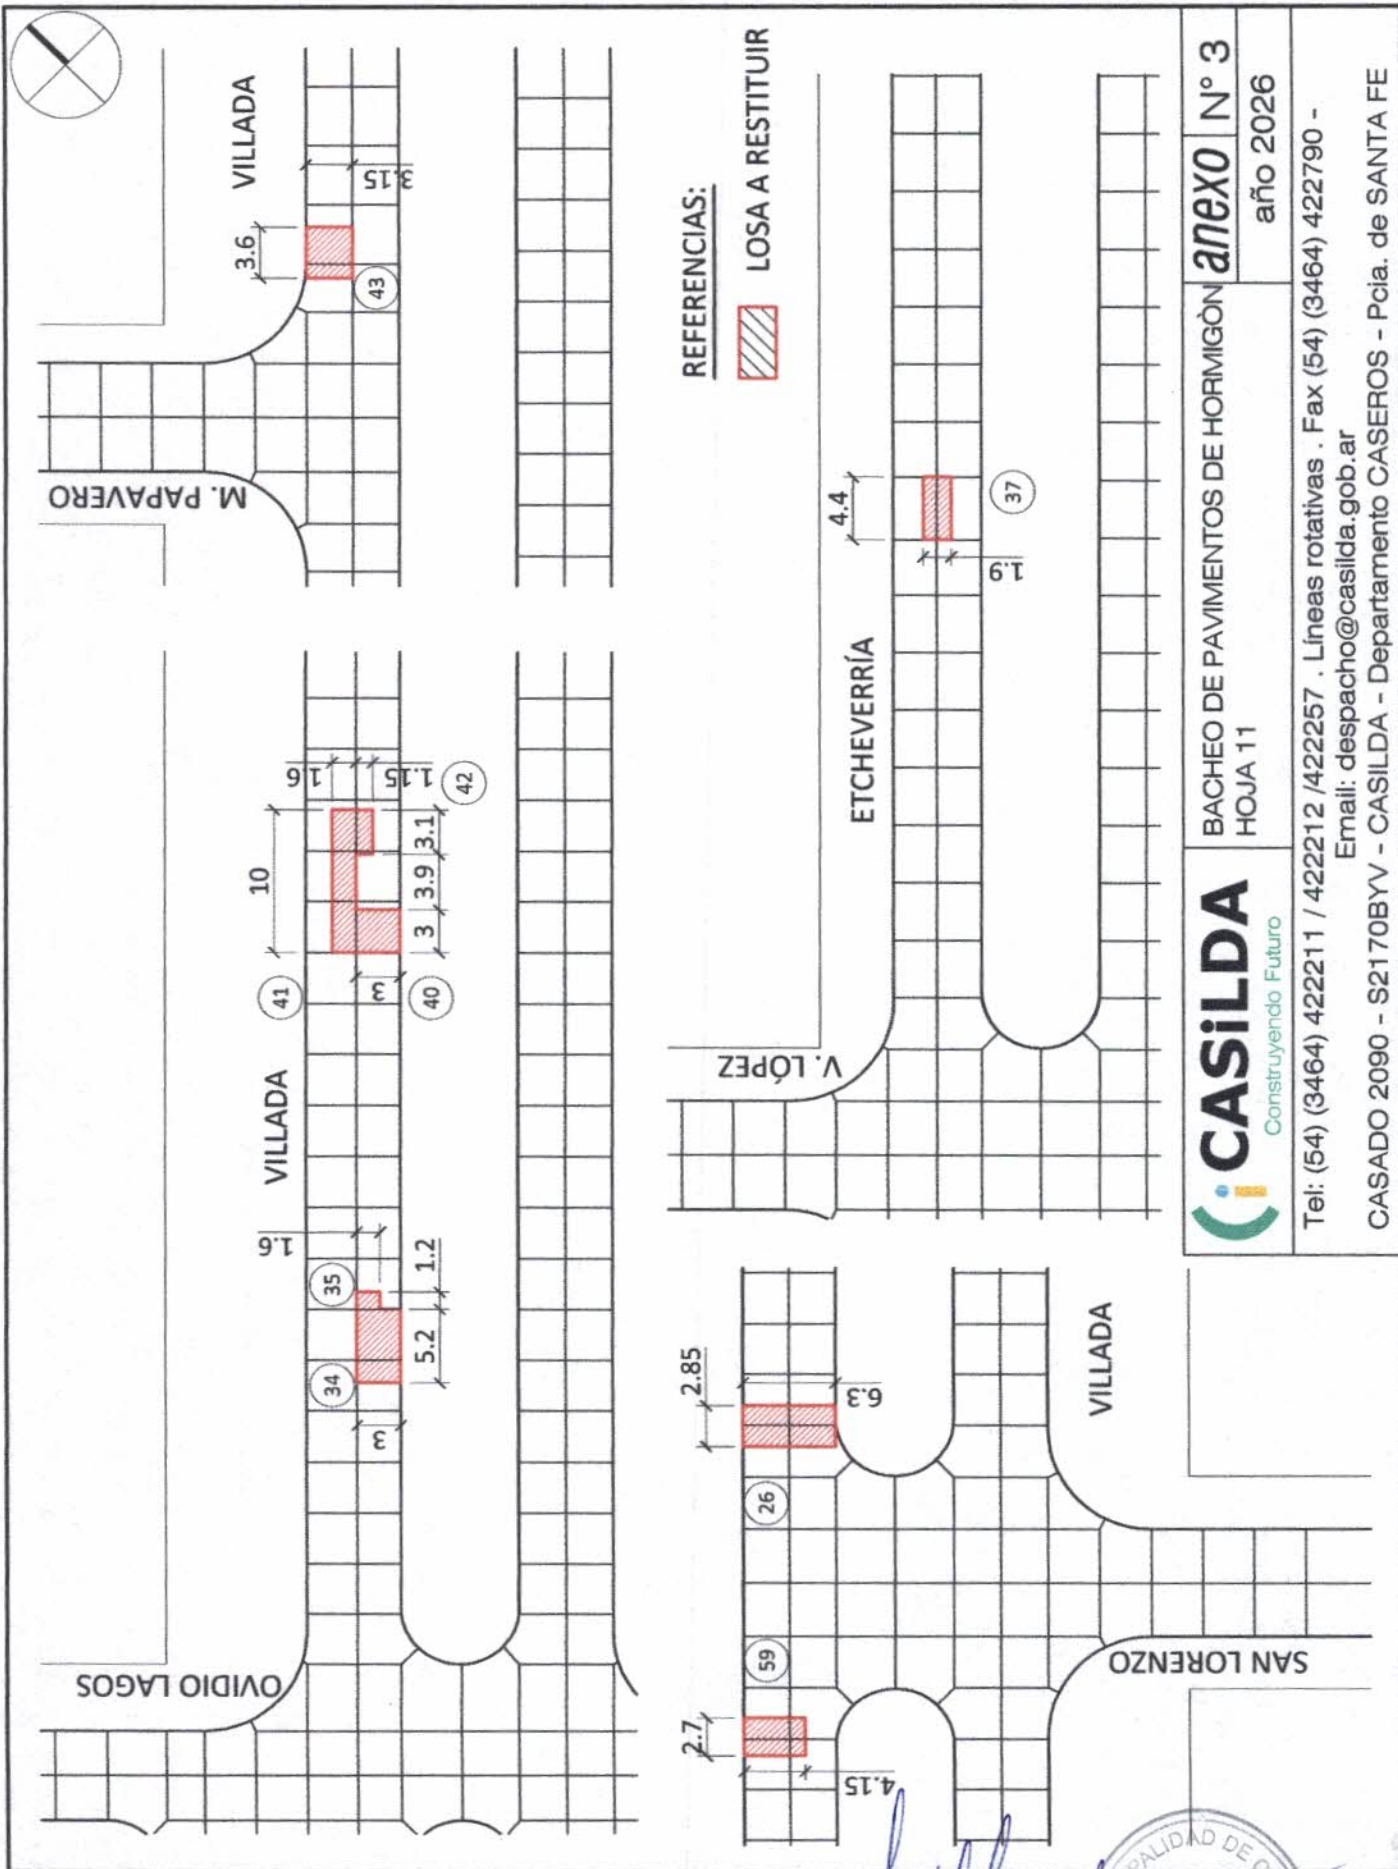

Alc. MARICEL ROXANA CERVIGNI
 Secretaria Coordinadora
 Área Planificación Territorial
 MUNICIPALIDAD DE CASILDA

Dr. Guillermo Juan FRACHE
 Intendente
 Municipalidad de Casilda



CASILDA
 Construyendo Futuro

BACHEO DE PAVIMENTOS DE HORMIGÓN
 HOJA 11

anexo N° 3
 año 2026

Tel: (54) (3464) 422211 / 422212 / 422257 . Líneas rotativas . Fax (54) (3464) 422790 -
 Email: despacho@casilda.gob.ar

CASADO 2090 - S2170BYV - CASILDA - Departamento CASEROS - Pcia. de SANTA FE

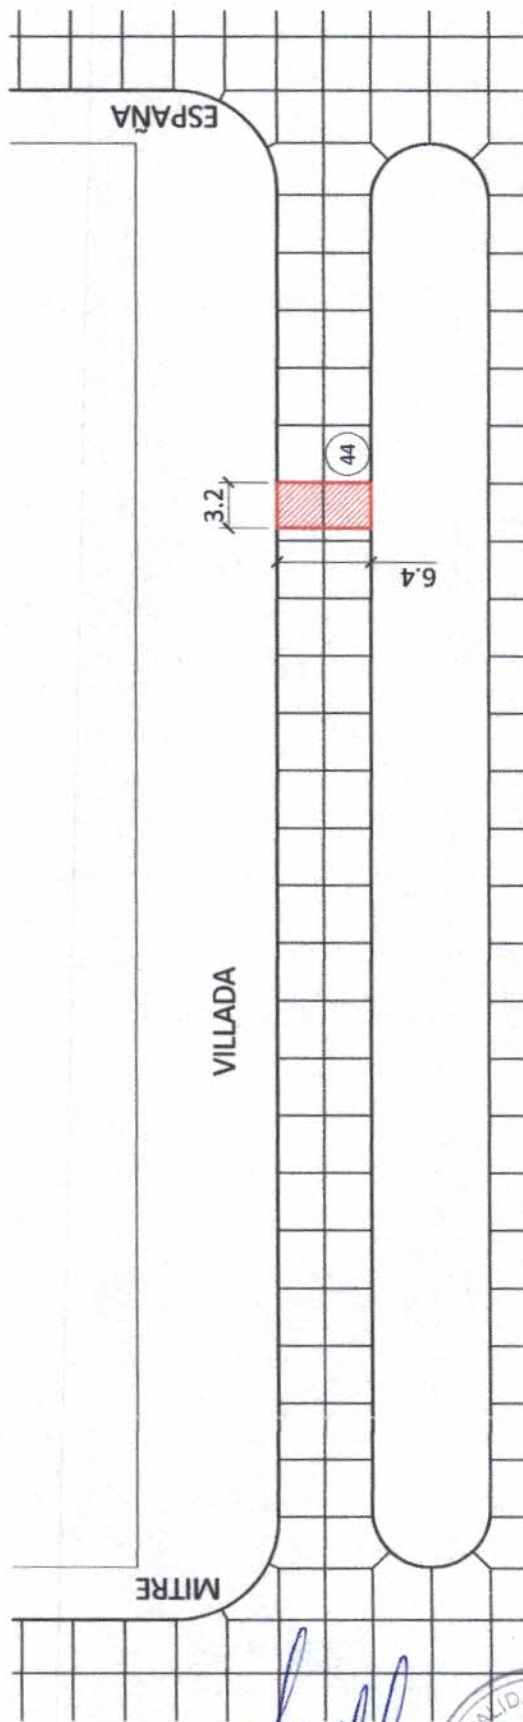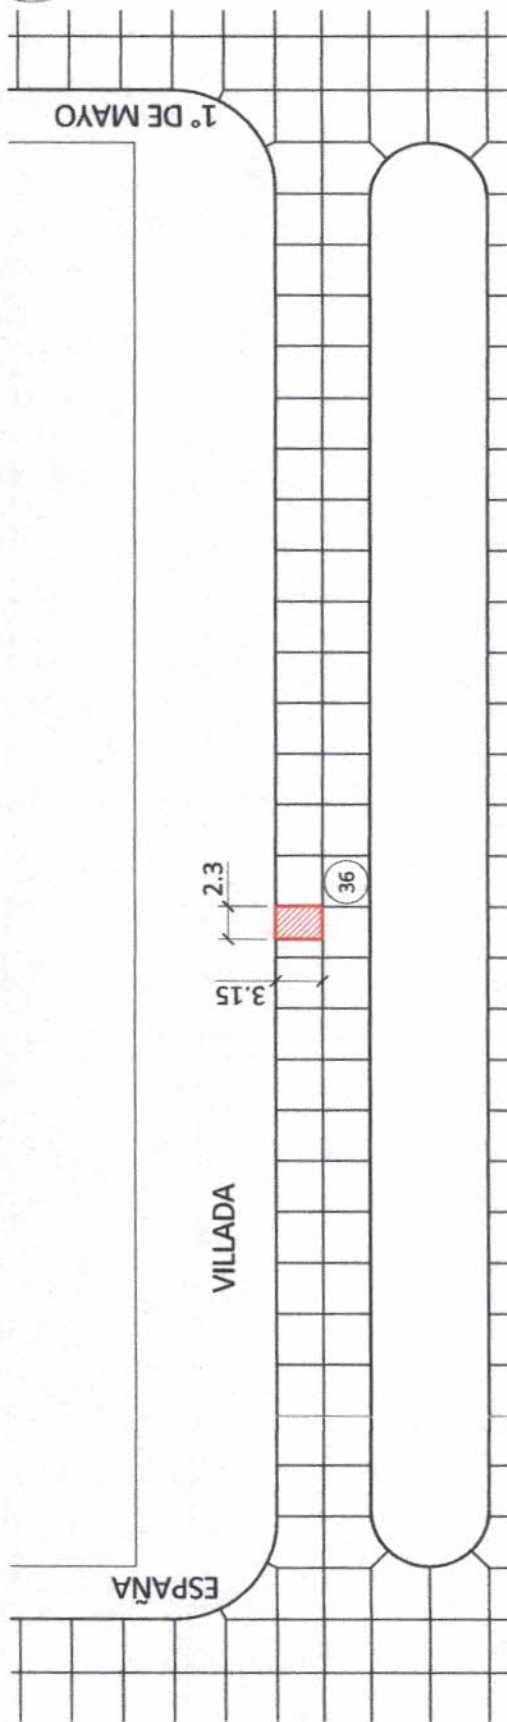

[Signature]
ANA MARICEL ROXANA GERVIGNI
Secretaria Coordinadora
Área Planificación Territorial
MUNICIPALIDAD DE CASILDA



REFERENCIAS:



LOSA A RESTITUIR






BACHEO DE PAVIMENTOS DE HORMIGÓN
HOJA 12

anexo N° 3

año 2026

Tel: (54) (3464) 422211 / 422212 / 422257 . Líneas rotativas . Fax (54) (3464) 422790 -
Email: despacho@casilda.gob.ar

CASADO 2090 - S2170BYV - CASILDA - Departamento CASEROS - Pcia. de SANTA FE

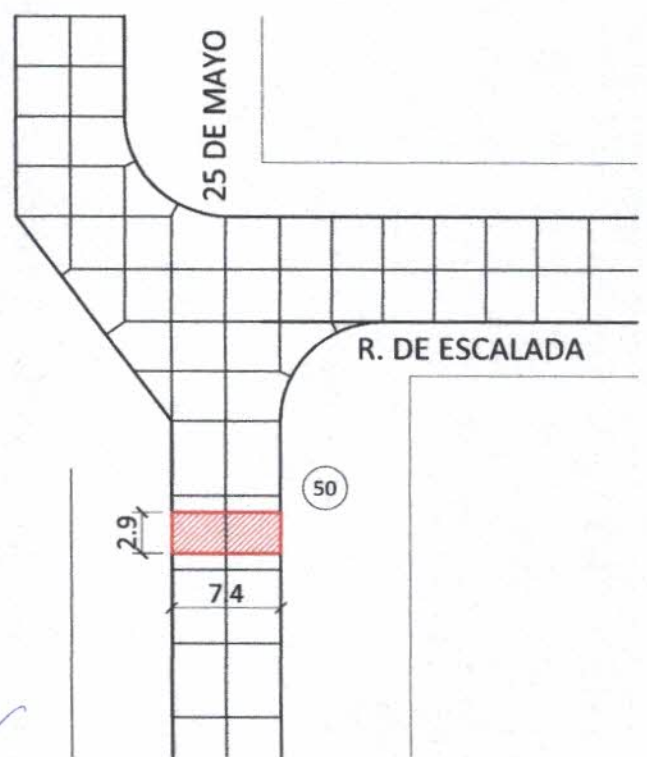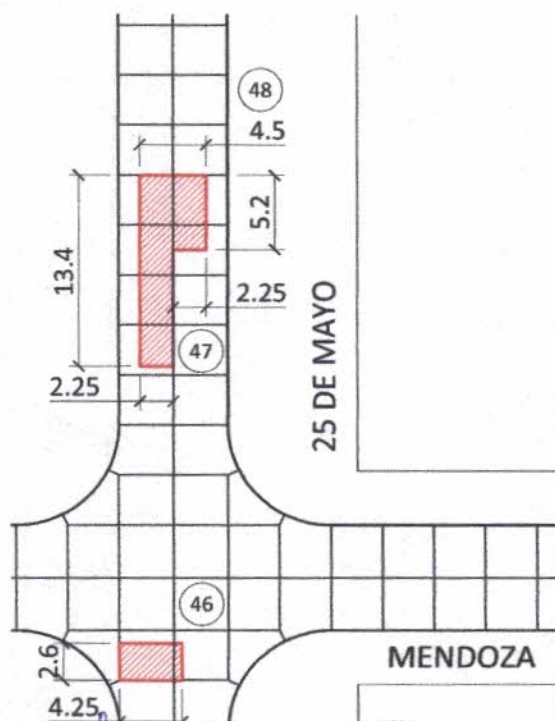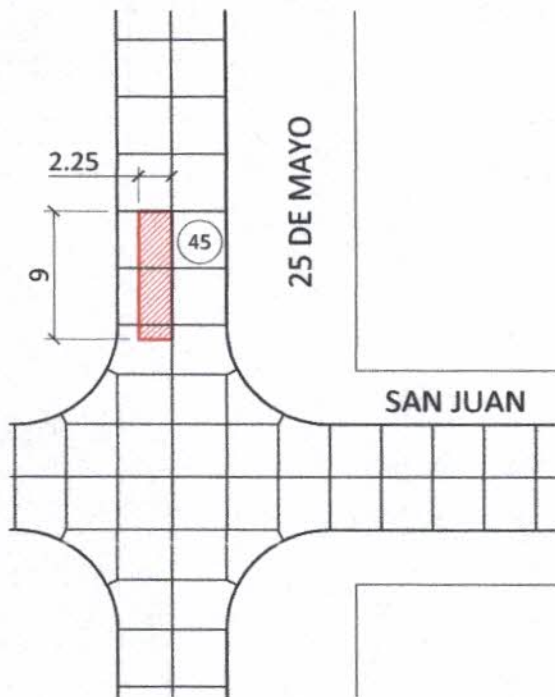

Arc. MARICEL ROXANA CERVIGNI
Secretaría Coordinadora
Área Planificación Territorial
MUNICIPALIDAD DE CASILDA

Dr. Guillermo Juan FRANCHIELLA
Intendente
Municipalidad de Casilda

CASILDA
Construyendo Futuro

BACHEO DE PAVIMENTOS DE HORMIGÓN
HOJA 5

REFERENCIAS:



LOSA A RESTITUIR



anexo N° 3

año 2025


Tel: (54) (3464) 422211 / 422212 / 422257 . Líneas rotativas . Fax (54) (3464) 422790 -

Email: despacho@casilda.gob.ar

CASADO 2090 - S2170BYV - CASILDA - Departamento CASEROS - Pcia. de SANTA FE

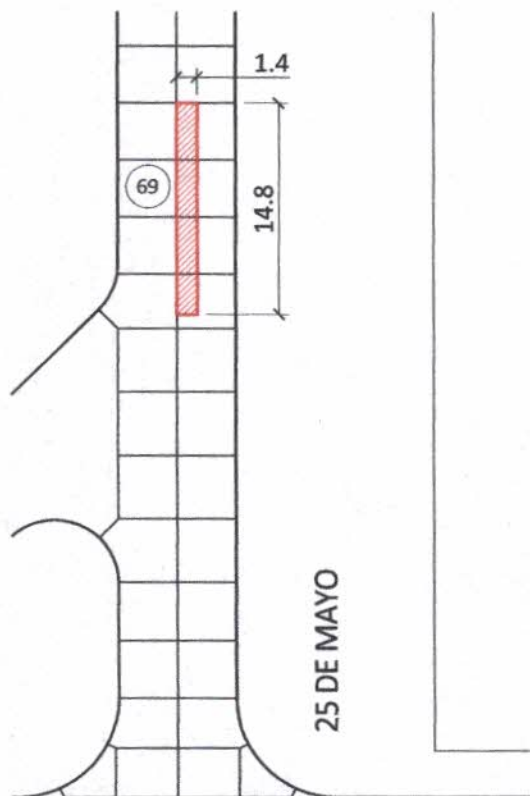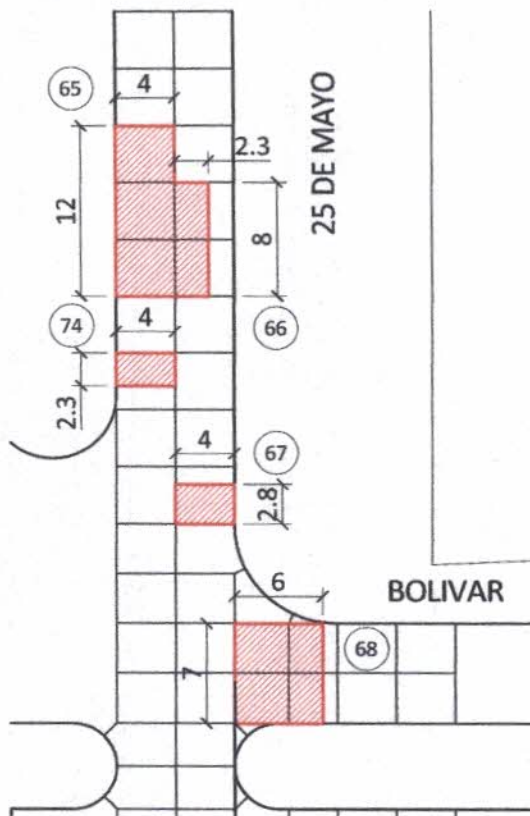

BV. COLON (RUTA NAC. N°33)

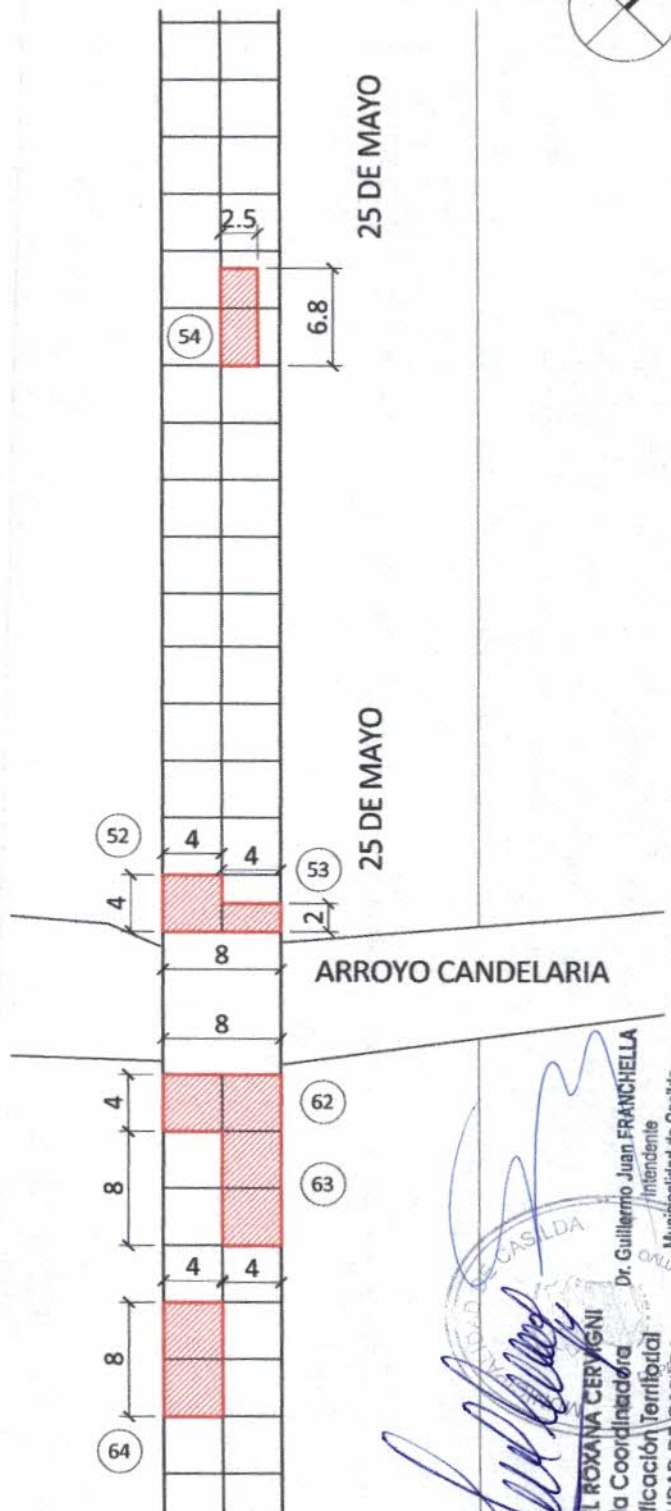

REFERENCIAS:



LOSA A RESTITUIR

[Signature]
Dr. Guillermo Juan FRANCHIELLA
 Intendente
 Municipalidad de Casilda
Ing. MARICEL ROXANA CERVIGNI
 Secretaria Coordinadora
 Área Planificación Territorial
 MUNICIPALIDAD DE CASILDA




BACHEO DE PAVIMENTOS DE HORMIGÓN
 HOJA 14

anexo N° 3

año 2025

Tel: (54) (3464) 422211 / 422212 / 422257 . Líneas rotativas . Fax (54) (3464) 422790 -
 Email: despacho@casilda.gob.ar



CASADO 2090 - S2170BYV - CASILDA - Departamento CASEROS - Pcia. de SANTA FE

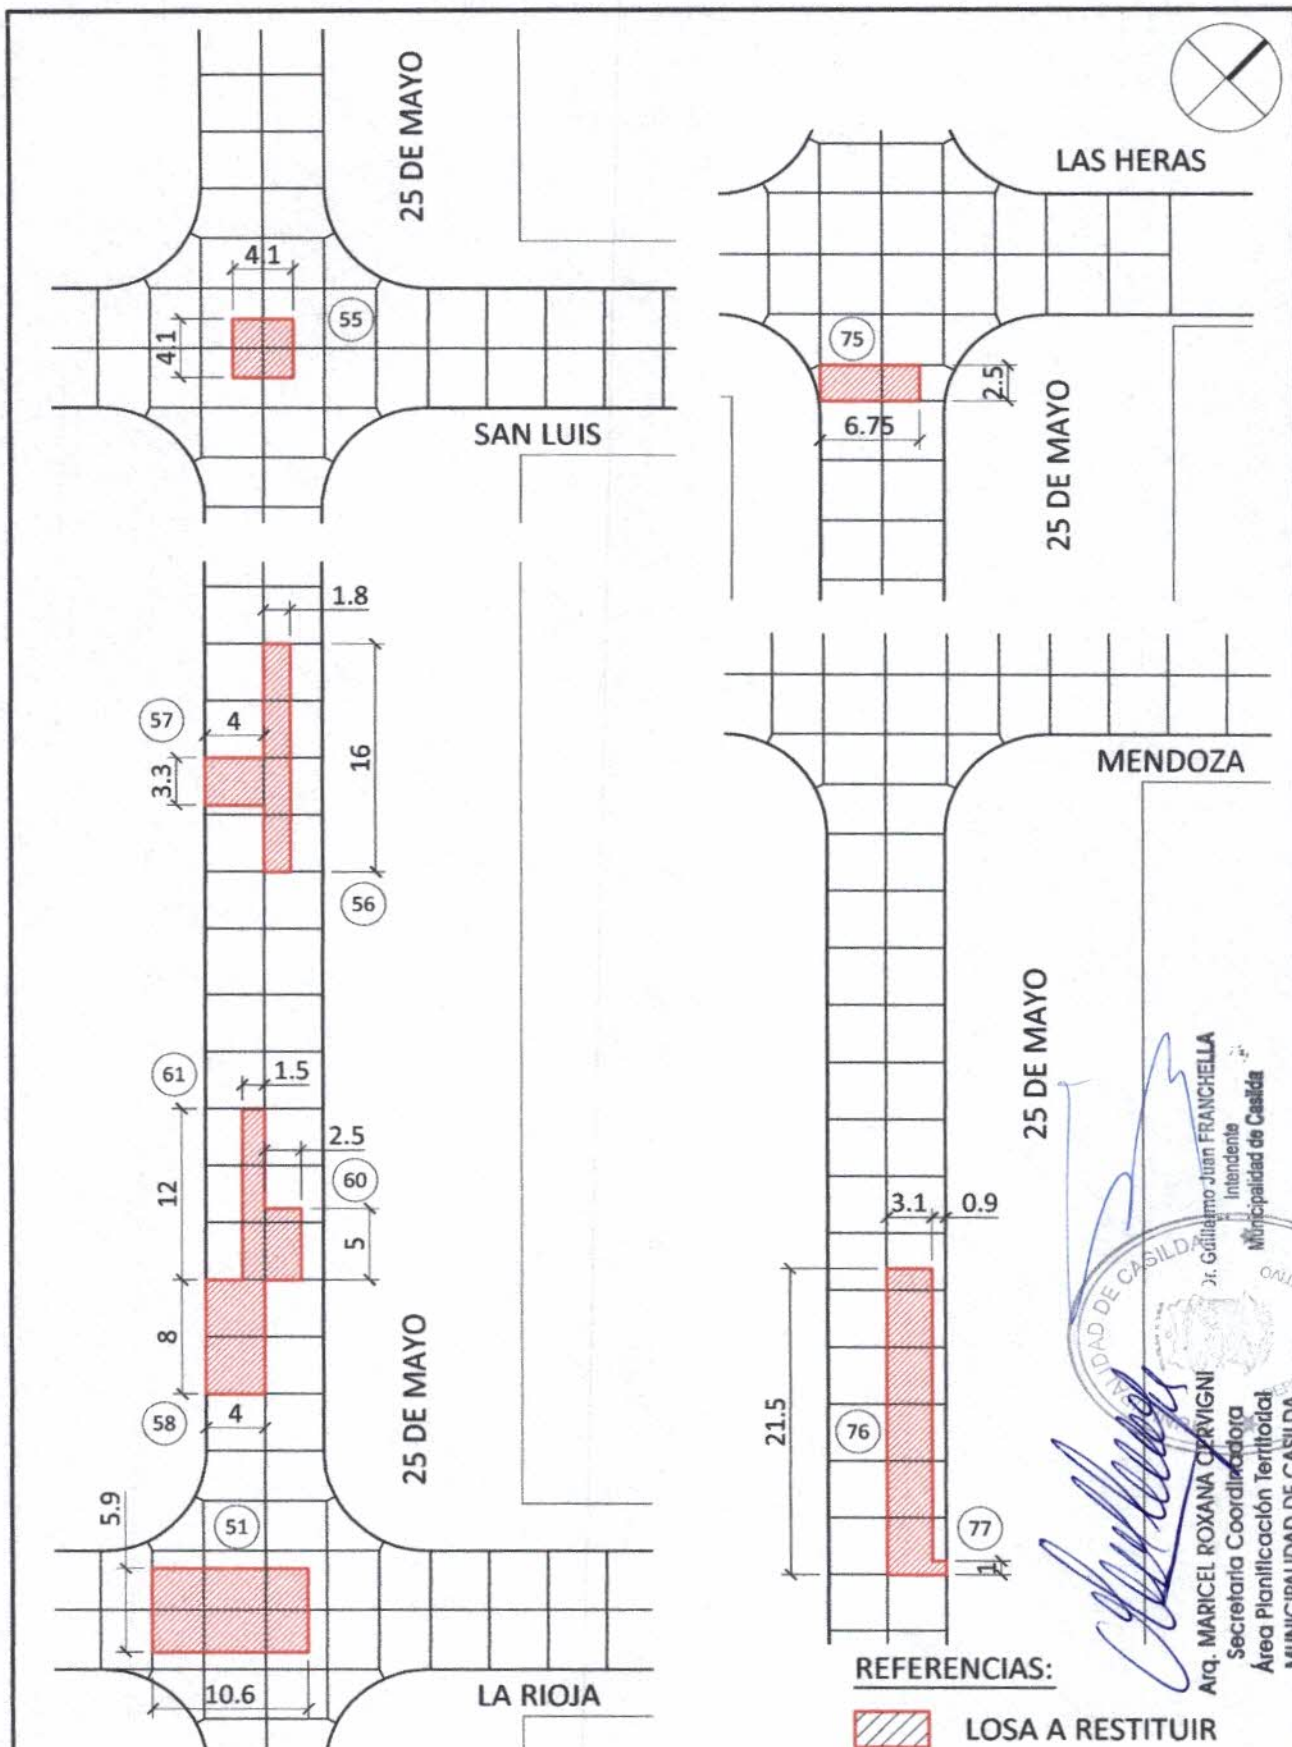


[Signature]

Arq. MARICEL ROXANA CERVIGNI
Secretaría Coordinadora
Área Planificación Territorial
MUNICIPALIDAD DE CASILDA

Jr. Guillermo Juan FRANCHIELLA
Intendente
Municipalidad de Casilda

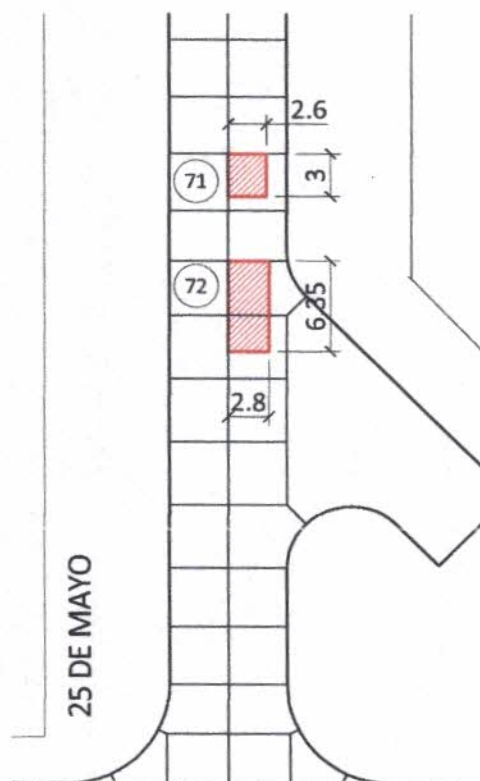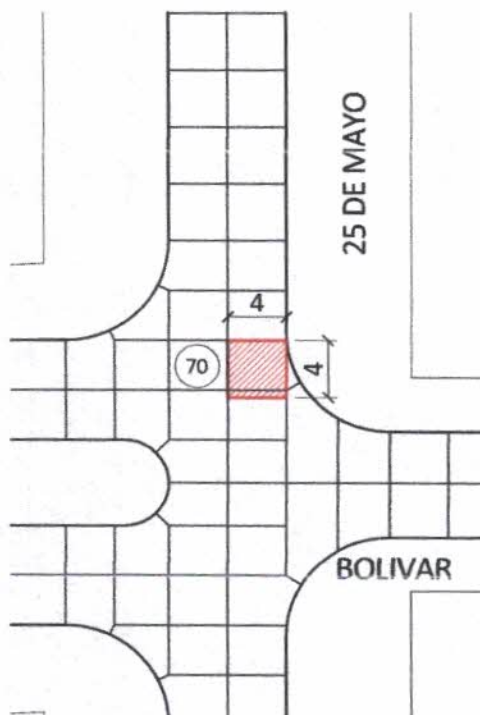

BV. COLON (RUTA NAC. N°33)

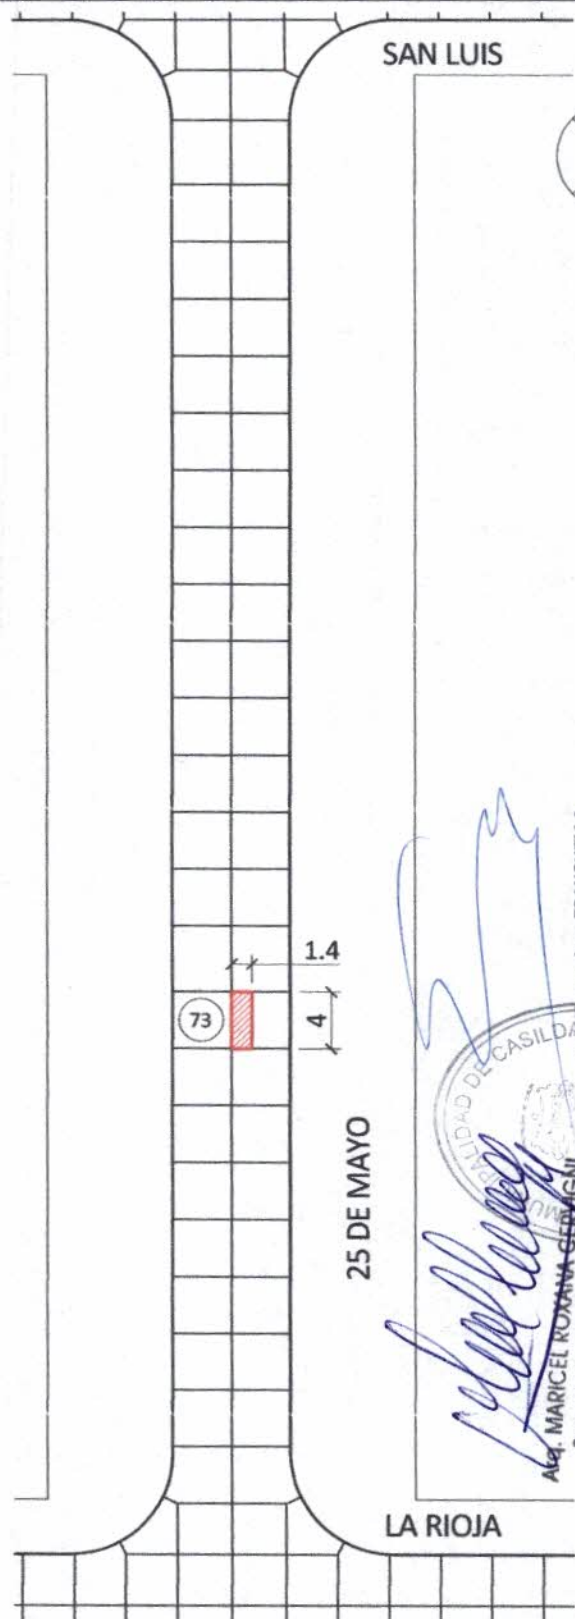

REFERENCIAS:

 LOSA A RESTITUIR



BACHEO DE PAVIMENTOS DE HORMIGÓN
HOJA 16




anexo N° 3

año 2025

Tel: (54) (3464) 422211 / 422212 / 422257 . Líneas rotativas . Fax (54) (3464) 422790 -
Email: despacho@casilda.gob.ar

CASADO 2090 - S2170BYV - CASILDA - Departamento CASEROS - Pcia. de SANTA FE


Alc. MARICEL ROMANA GERRIGNI
Secretaría Coordinadora
Área Planificación Territorial
MUNICIPALIDAD DE CASILDA
Intendente
Municipalidad de Casilda

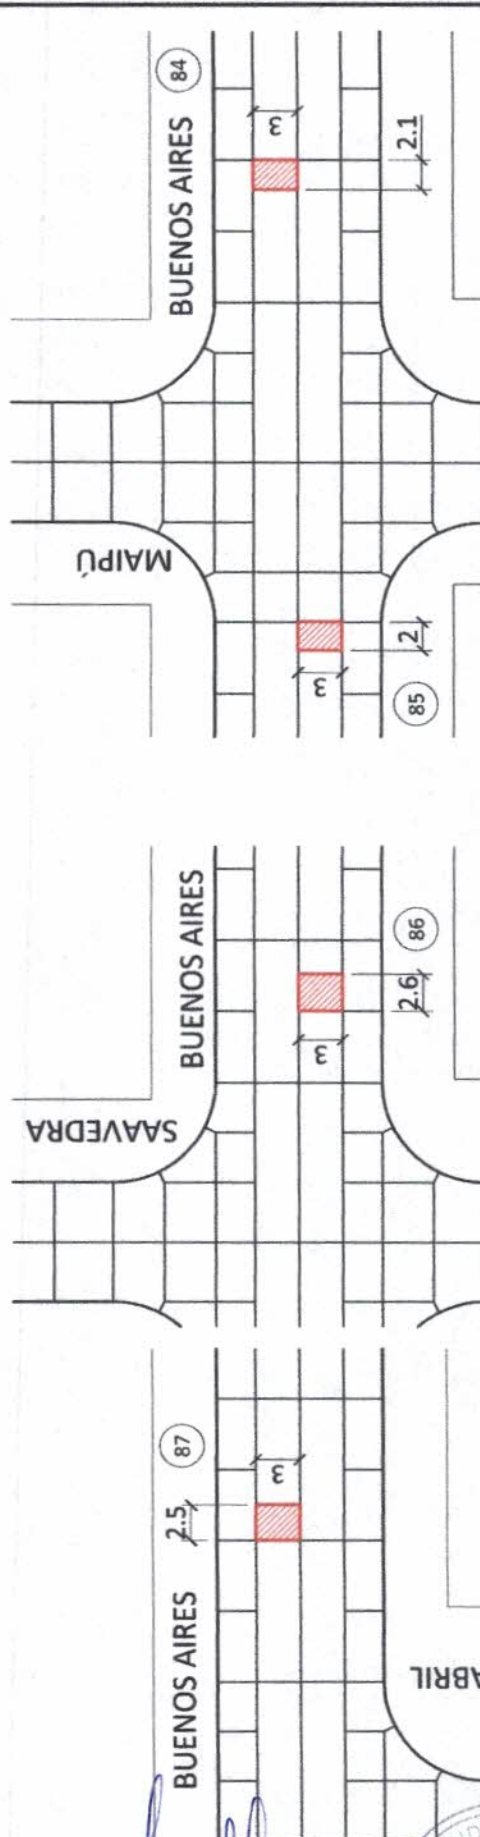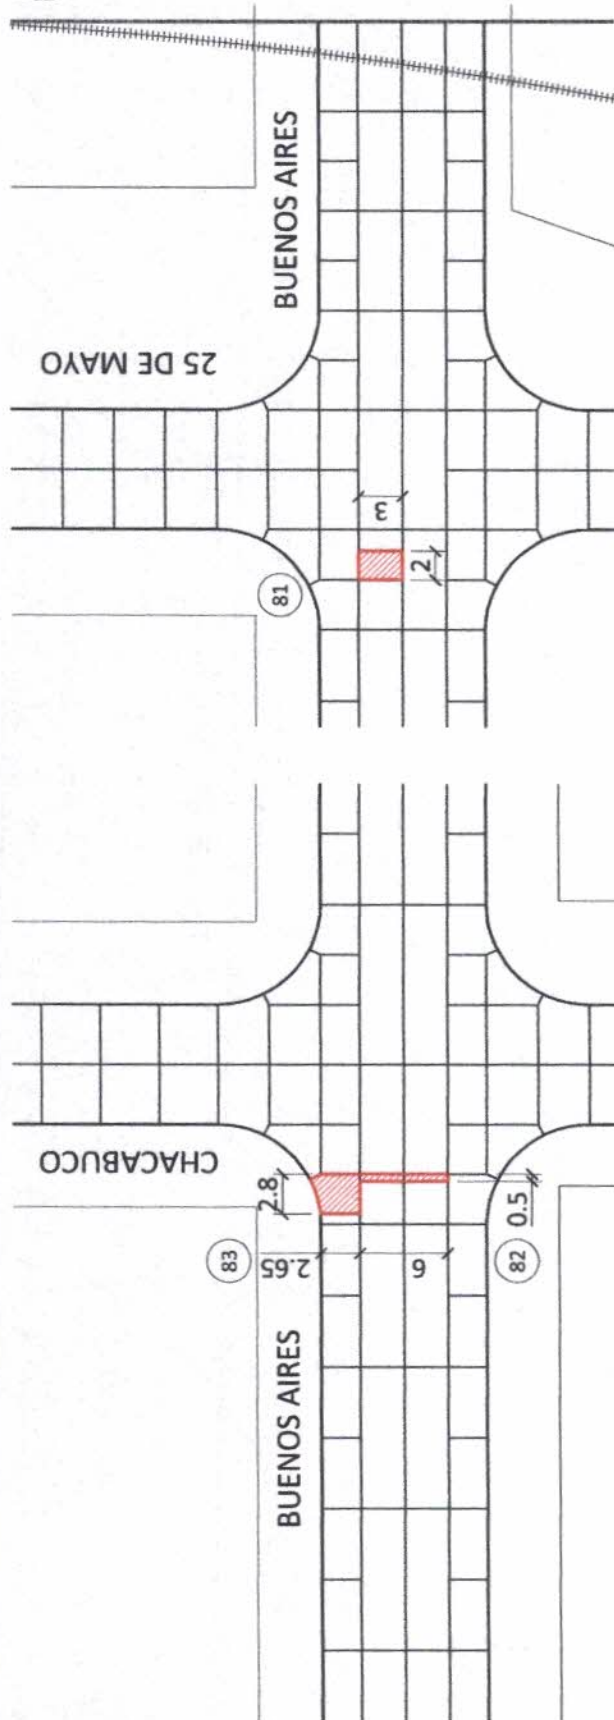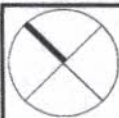

2 DE ABRIL

Dr. MARICEL ROXANA CERVIGNI
Secretaria Coordinadora
Área Planificación Territorial
MUNICIPALIDAD DE CASILDA



Dr. Guillermo Juan FRANCHI
Intendente
Municipalidad de Casilda



BACHEO DE PAVIMENTOS DE HORMIGÓN
HOJA 17

anexo N° 3

año 2026


Tel: (54) (3464) 422211 / 422212 / 422257 . Líneas rotativas . Fax (54) (3464) 422790 -
Email: despacho@casilda.gob.ar


CASADO 2090 - S2170BYV - CASILDA - Departamento CASEROS - Pcia. de SANTA FE




REFERENCIAS:

LOSA A RESTITUIR



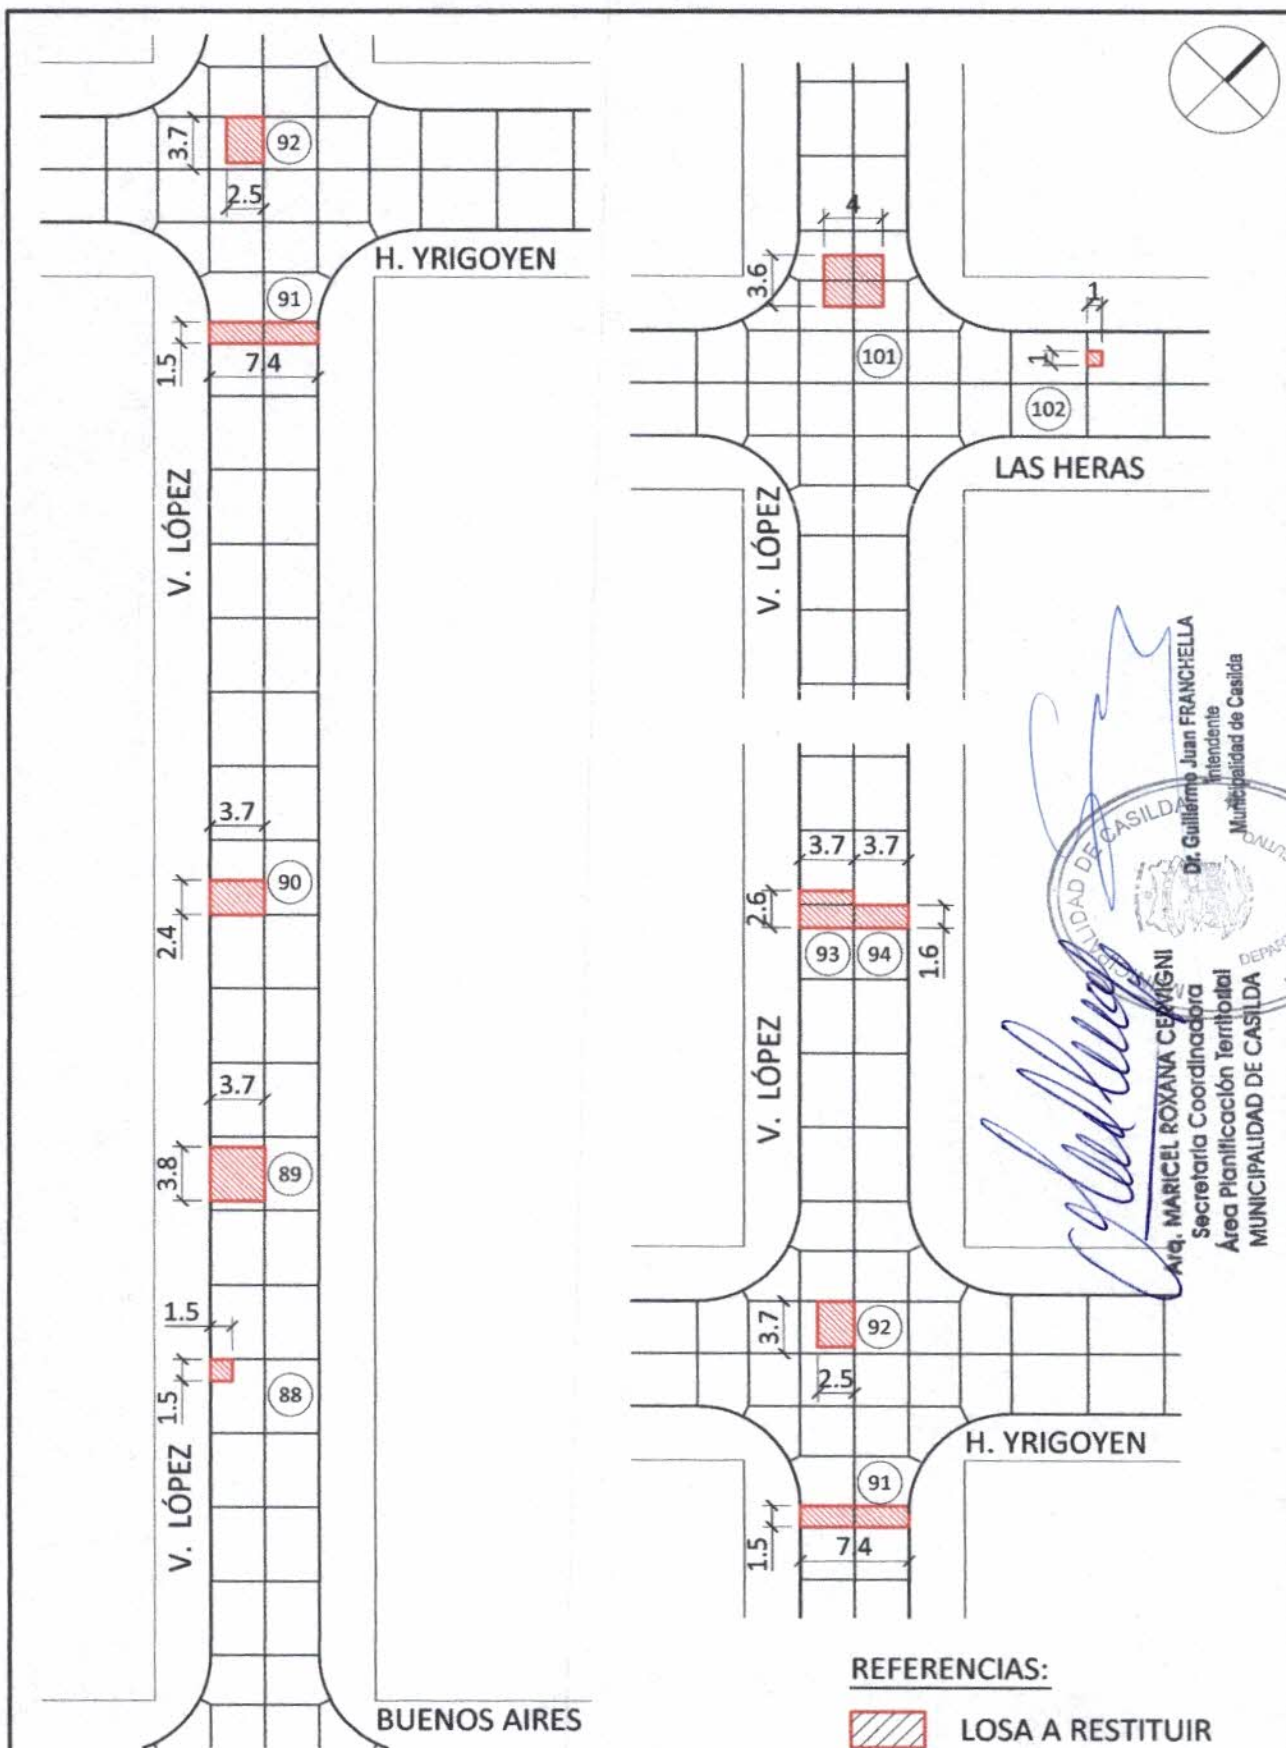

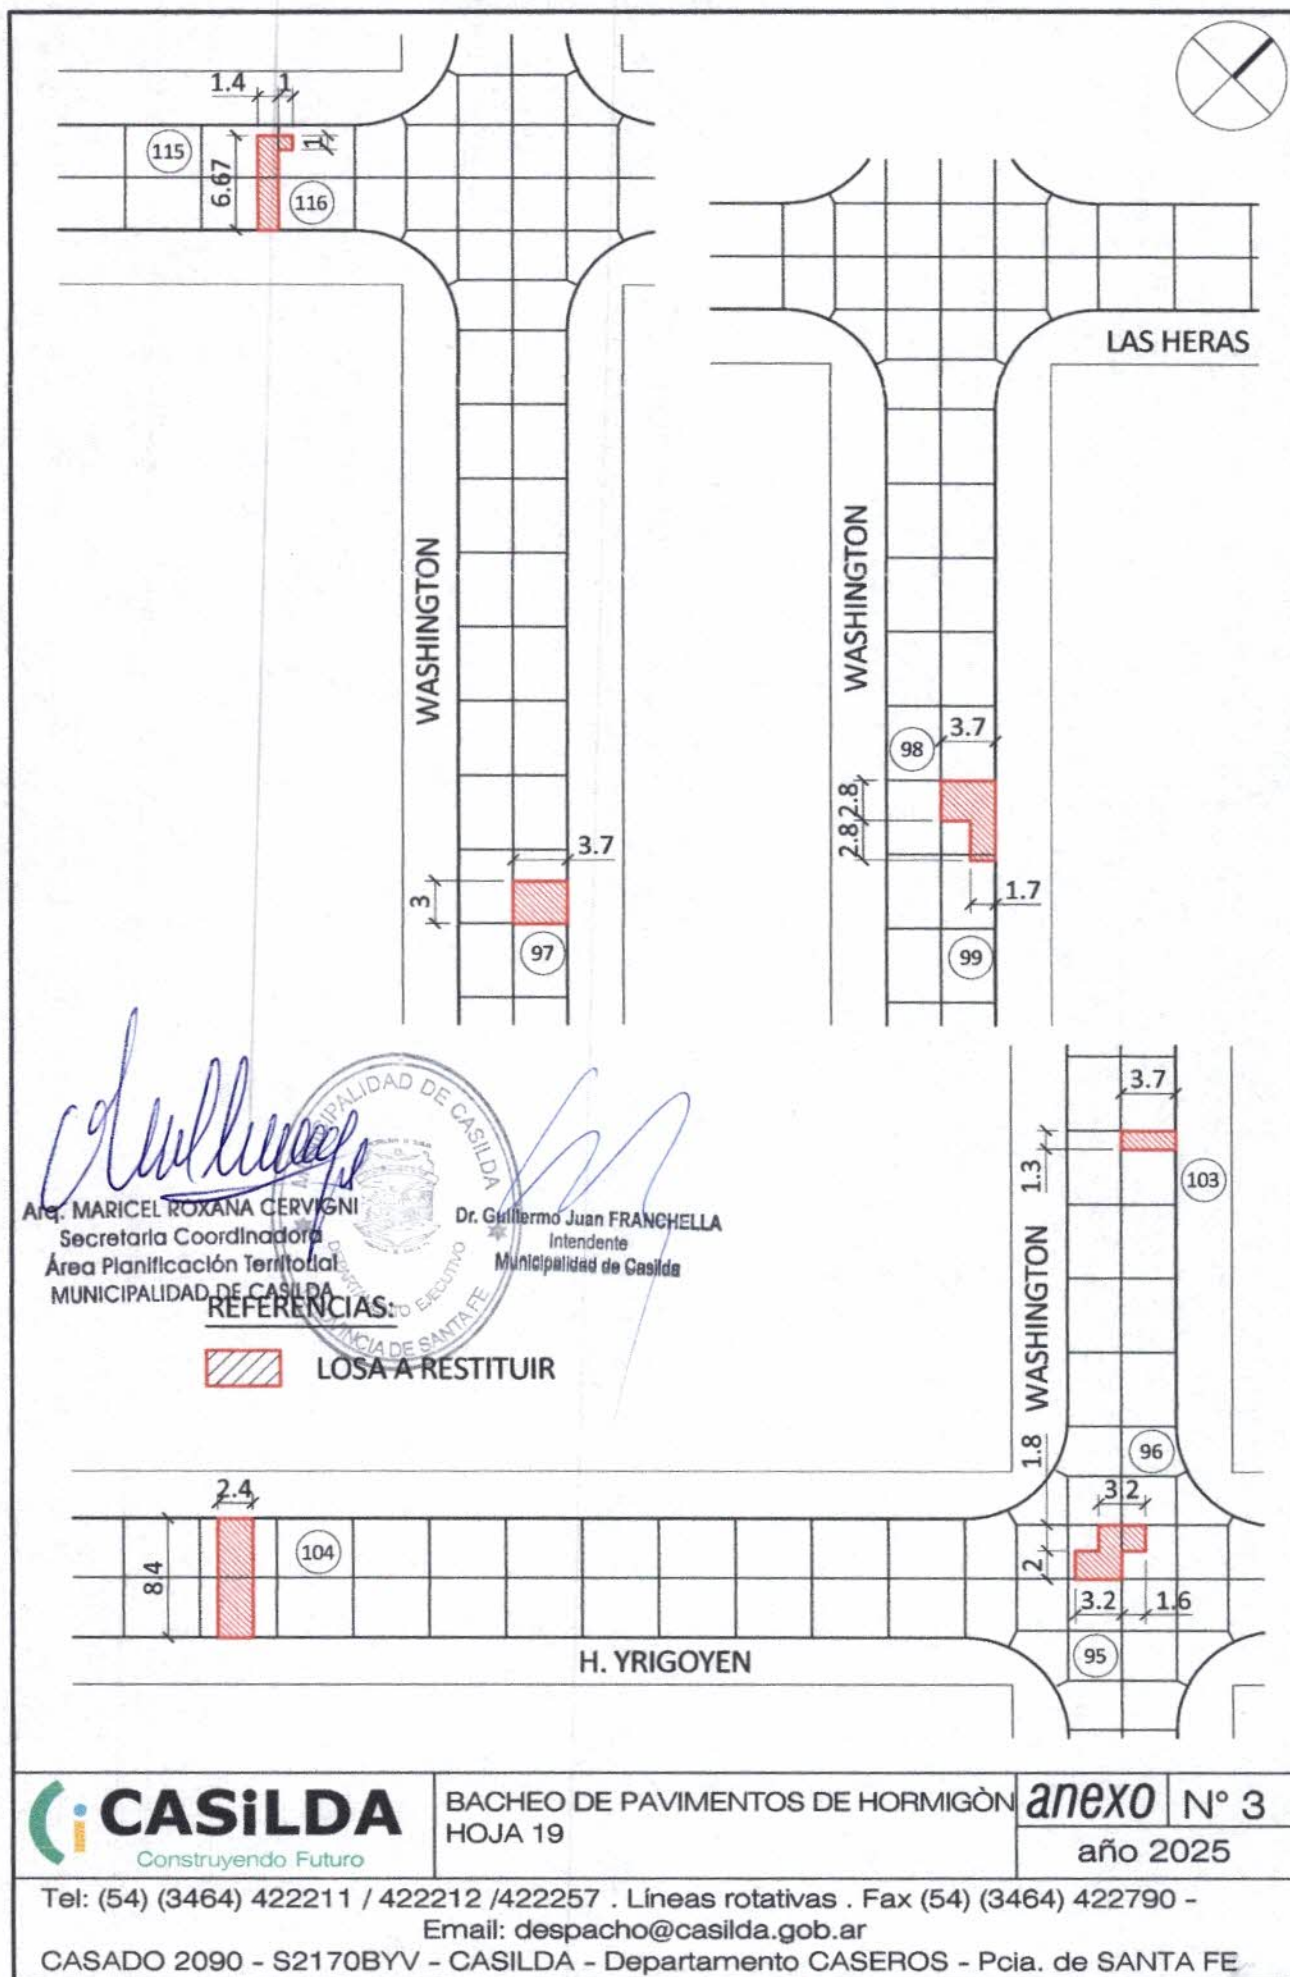

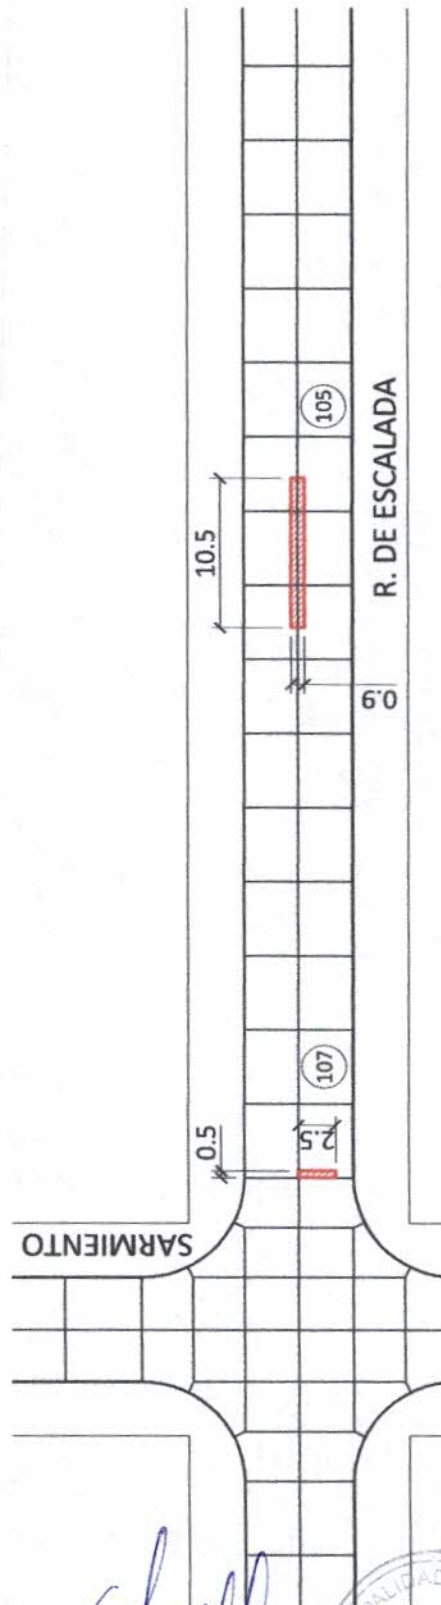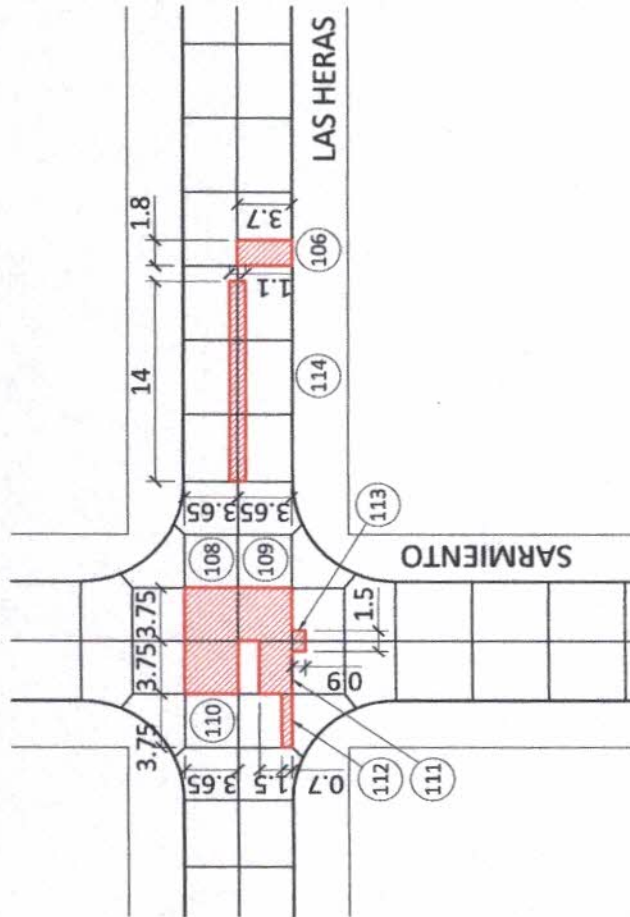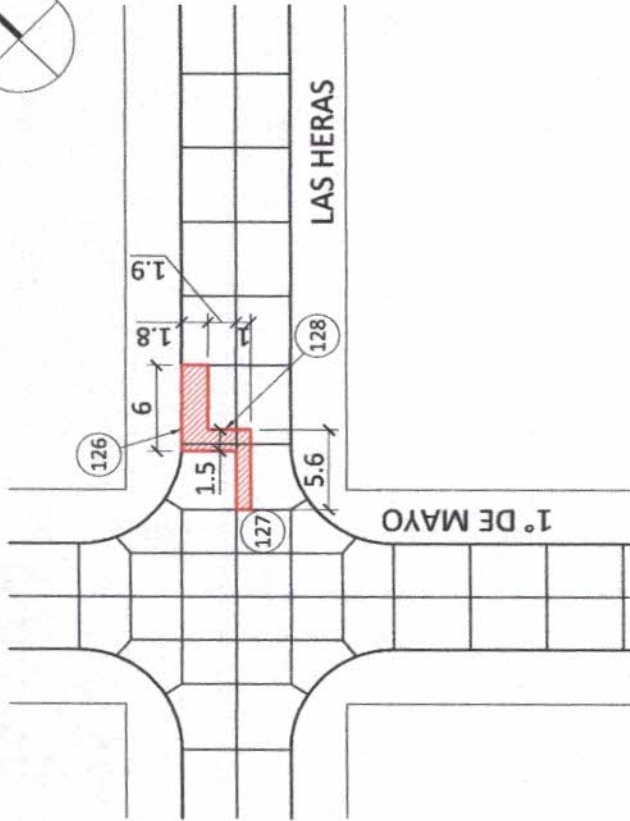

BACHEO DE PAVIMENTOS DE HORMIGÓN
HOJA 20

anexo N° 3
año 2026

REFERENCIAS:



LOSA A RESTITUIR

Tel: (54) (3464) 422212 / 422211 / 422257 . Líneas rotativas . Fax (54) (3464) 422790 -
Email: despacho@casilda.gob.ar




CASADO 2090 - S2170BYV - CASILDA - Departamento CASEROS - Pcia. de SANTA FE

[Handwritten signature]

Ara. MARICEL ROXANA CERVIGNI
Secretaría Coordinadora
Área Planificación Territorial
MUNICIPALIDAD DE CASILDA



Guillermo Juan FRANCHIELLA
Intendente
Municipalidad de Casilda

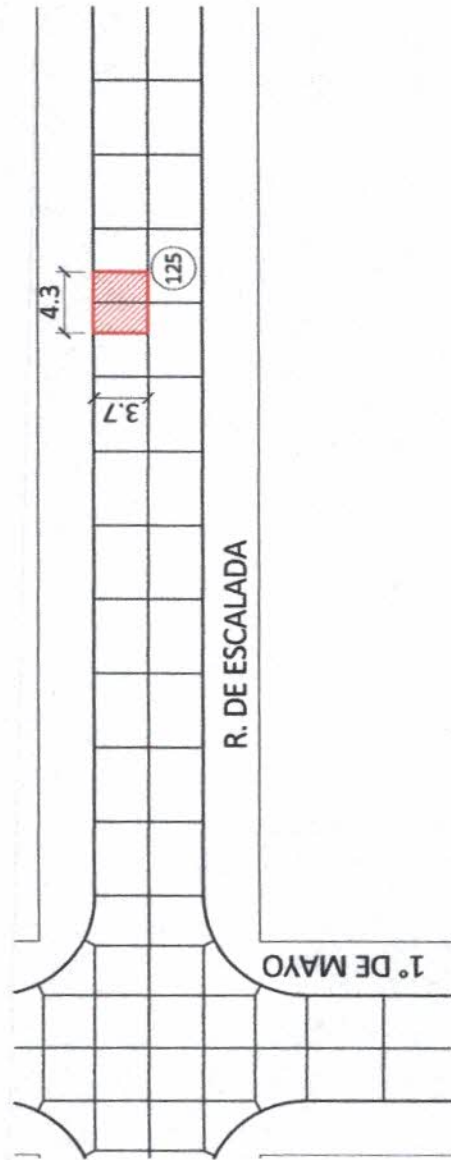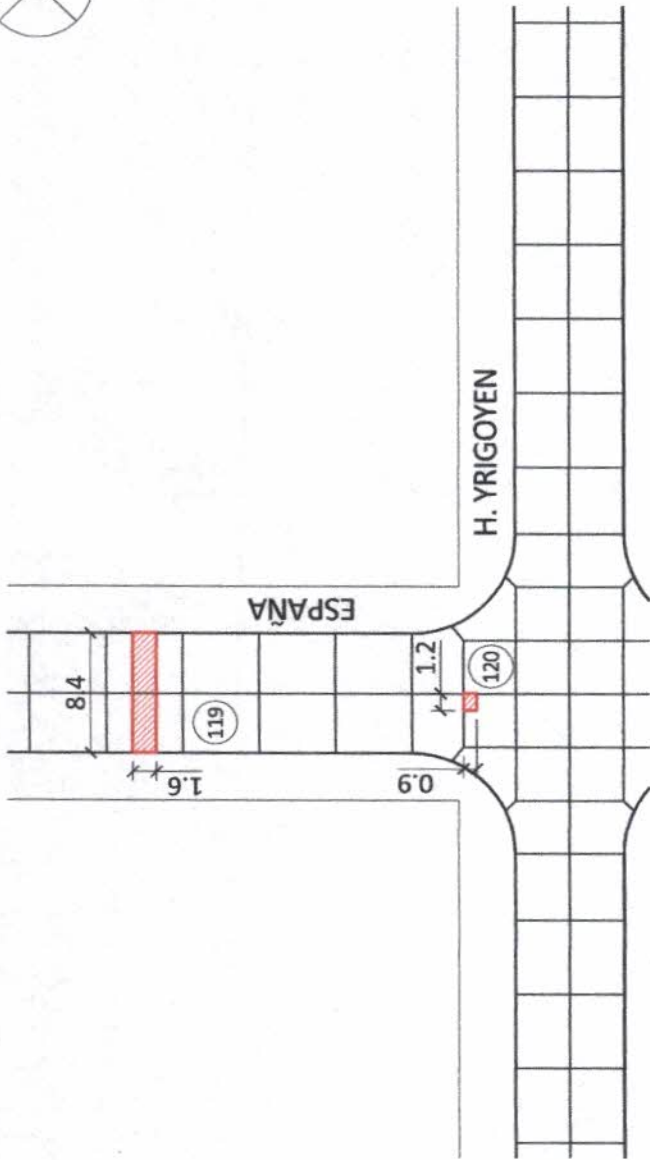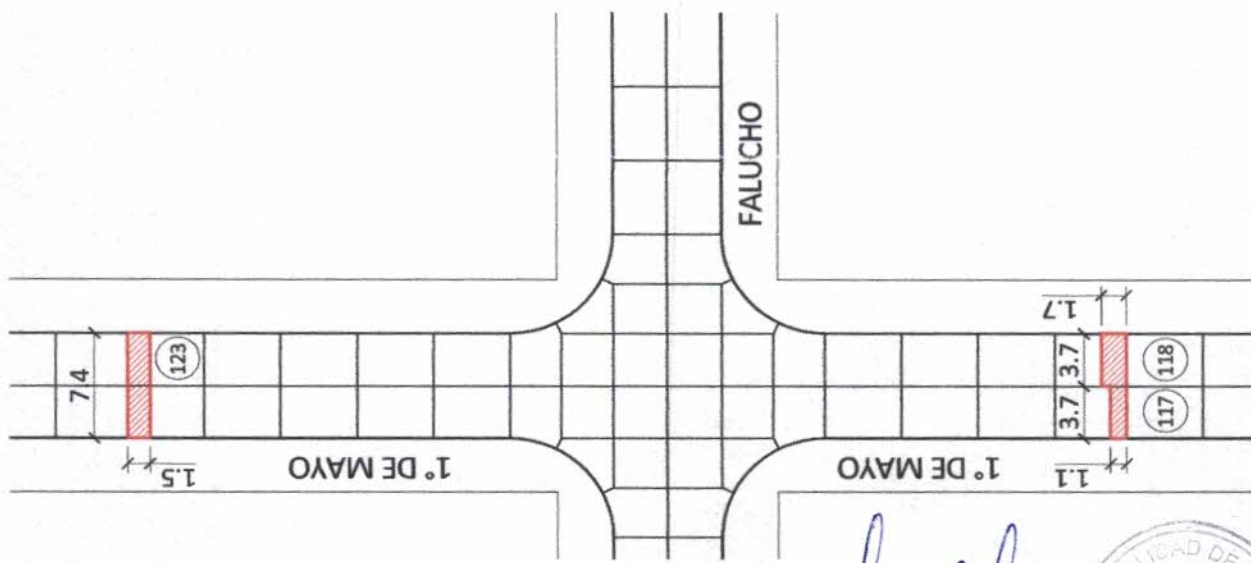

BACHEO DE PAVIMENTOS DE HORMIGÓN
HOJA 21

anexo N° 3

año 2026

Tel: (54) (3464) 422211 / 422212 / 422257 . Líneas rotativas . Fax (54) (3464) 422790 -
Email: despacho@casilda.gob.ar
CASADO 2090 - S2170BYV - CASILDA - Departamento CASEROS - Pcia. de SANTA FE

REFERENCIAS:


LOSA A RESTITUIR

Maricel Roxana Cervigni

Arq. MARICEL ROXANA CERVIGNI
Secretaria Coordinadora
Área Planificación Territorial
MUNICIPALIDAD DE CASILDA




Dr. Guillermo Juan FRANCHE
Intendente
Municipalidad de Casilda

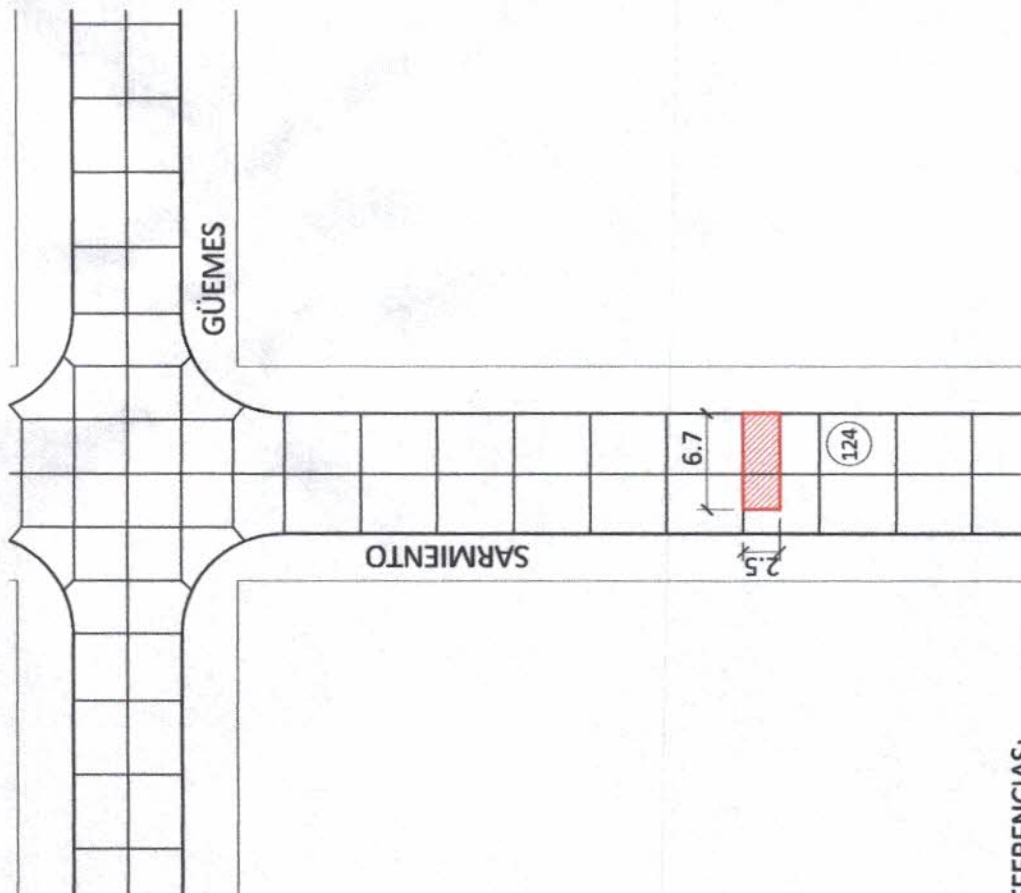

REFERENCIAS:



LOSA A RESTITUIR

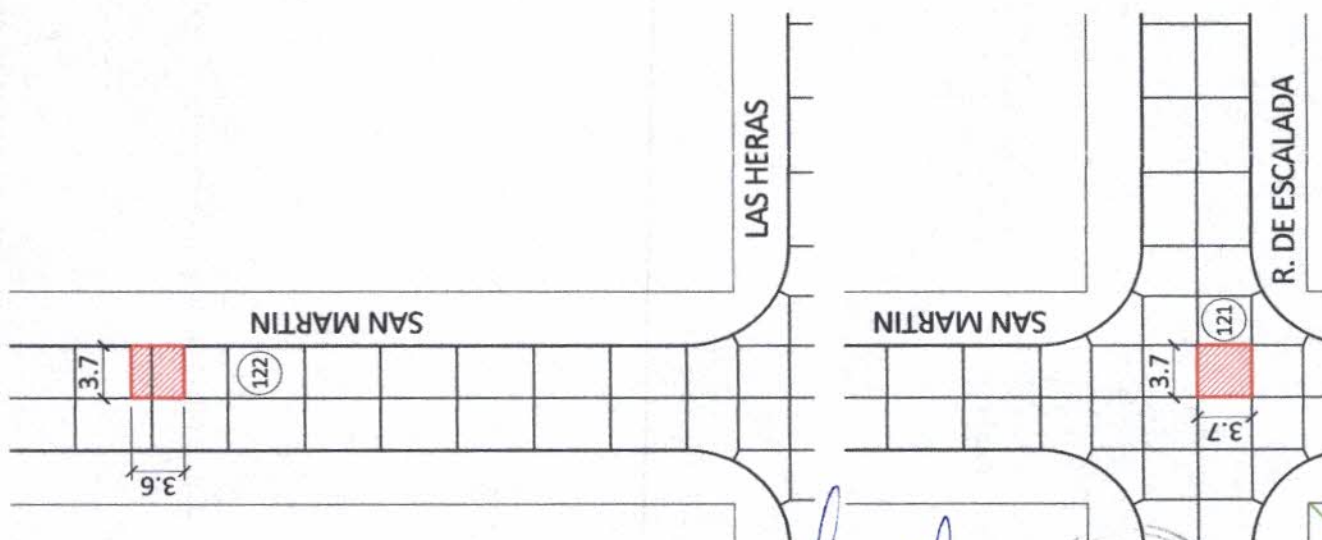

BACHEO DE PAVIMENTOS DE HORMIGÓN
HOJA 22

anexo N° 3

año 2026

Tel: (54) (3464) 422211 / 422212 / 422257 . Líneas rotativas . Fax (54) (3464) 422790 -
Email: despacho@casilda.gob.ar

CASADO 2090 - S2170BYV - CASILDA - Departamento CASEROS - Pcia. de SANTA FE

Arq. MARICEL ROXANA CERVIGNI

Secretaría Coordinadora

Área Planificación Territorial

MUNICIPALIDAD DE CASILDA

Dr. Guillermo Juan FRANCHETTI

Intendente

Municipalidad de Casilda