



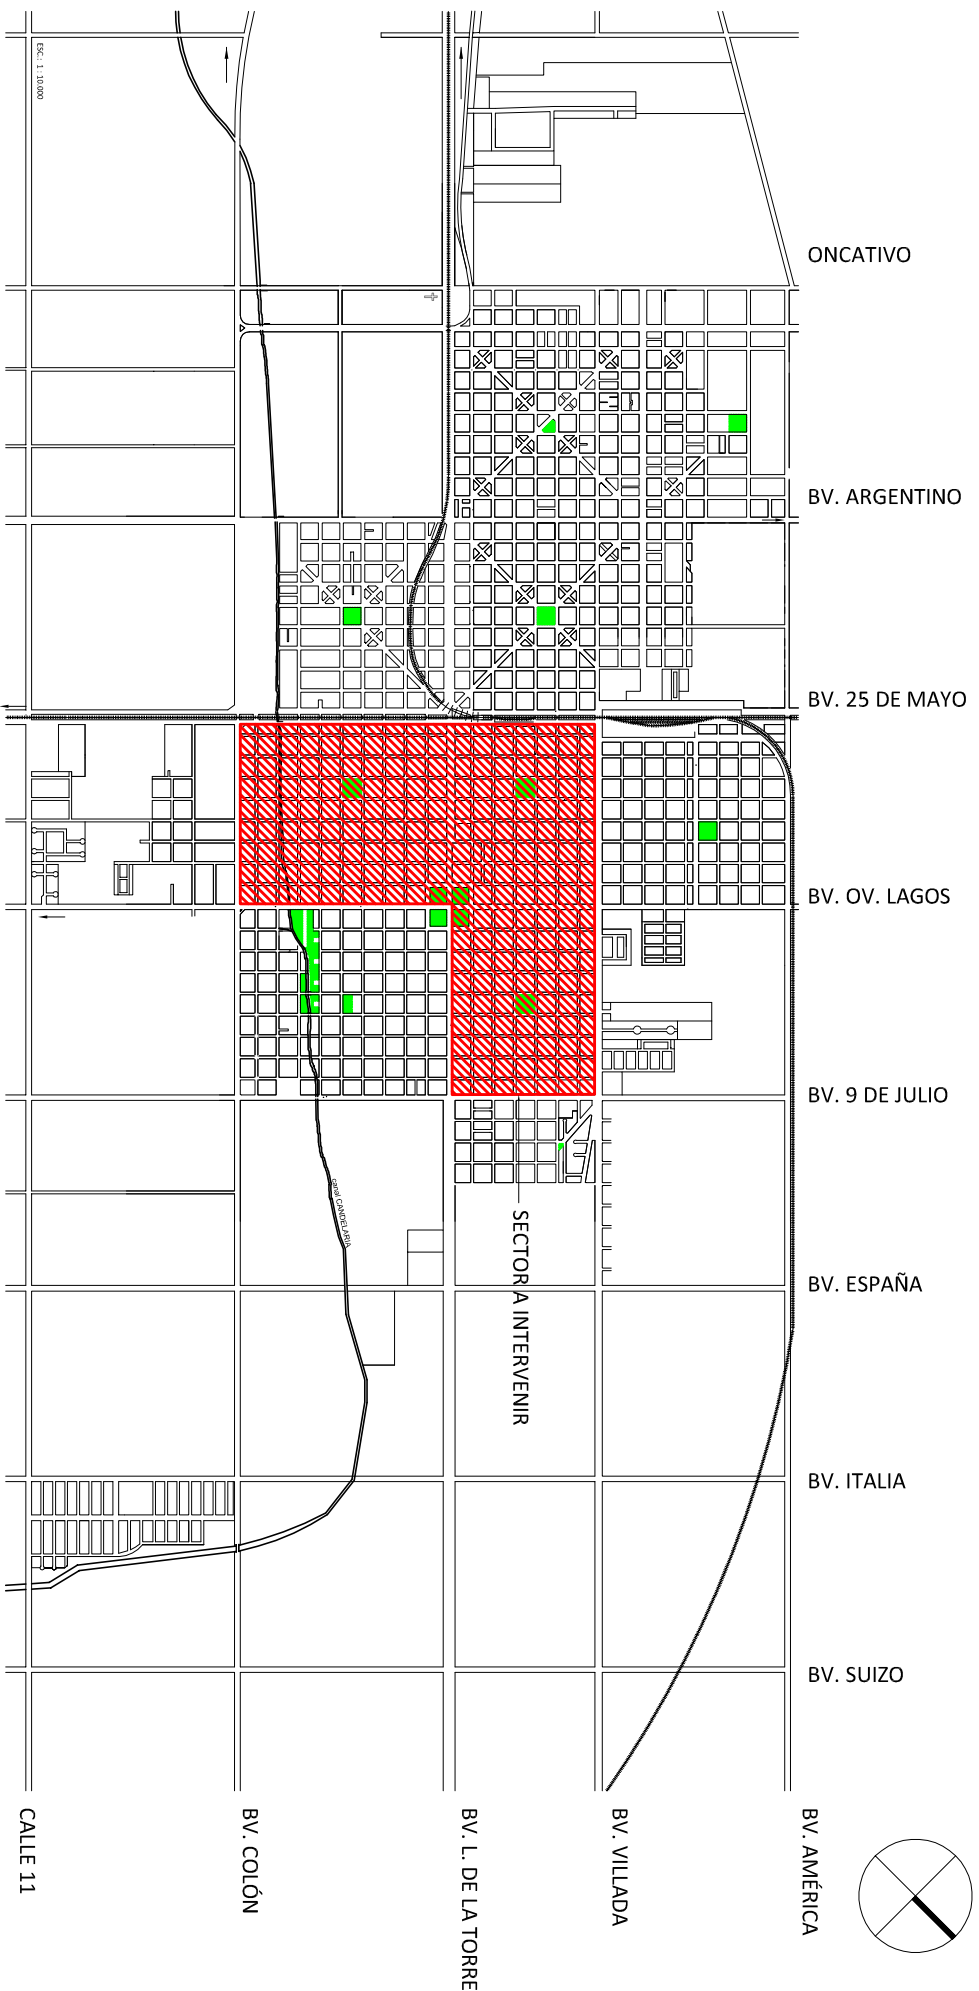















PLANTA GENERAL

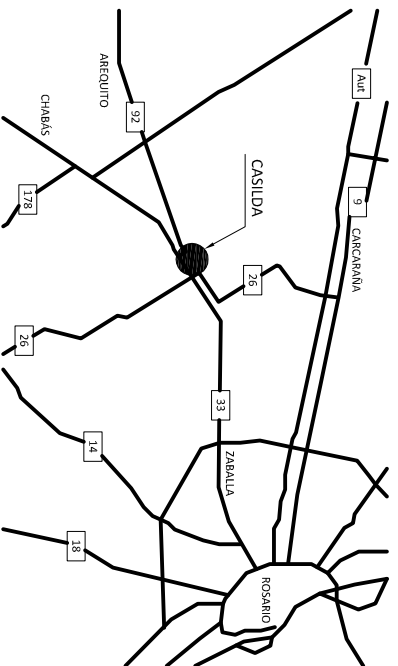





PLAN DE BACHEO DE H° EN CALLES URBANAS
CRÓQUIS DE UBICACIÓN Y PLANTA GENERAL

anexo N°
año 2026

Tel: (54) (3464) 422211 / 422212 / 422257 . Líneas rotativas . Fax (54) (3464) 422790 -
Email: despacho@casilda.gob.ar
CASADO 2090 - S2170BYV - CASILDA - Departamento CASEROS - Pcia. de SANTA FE

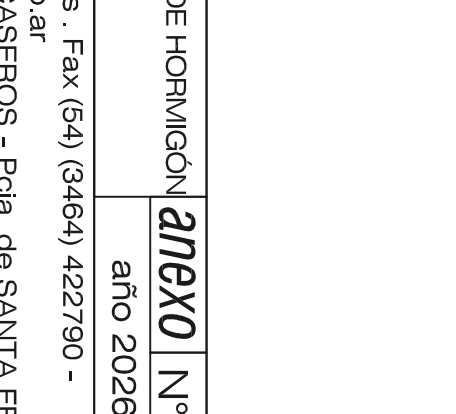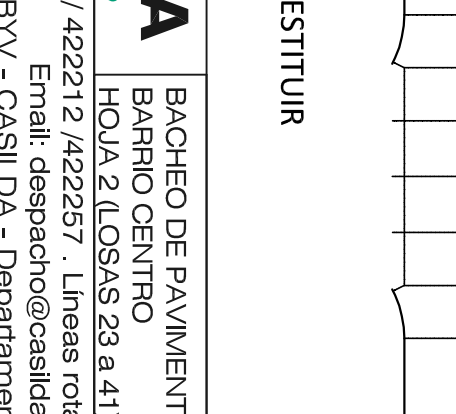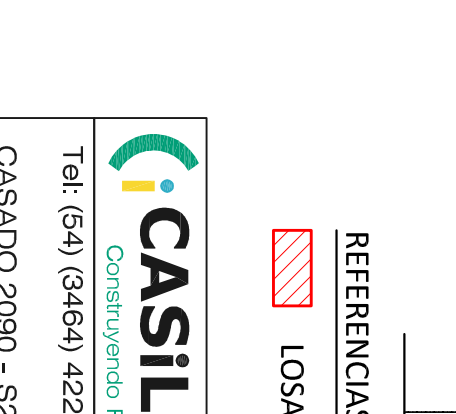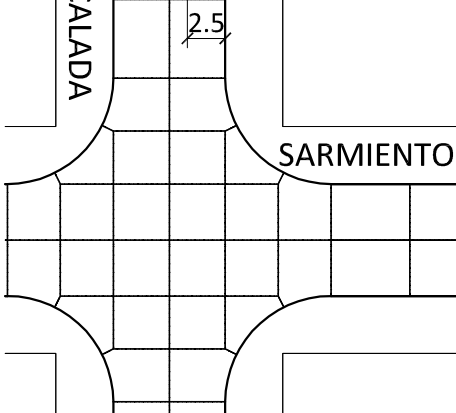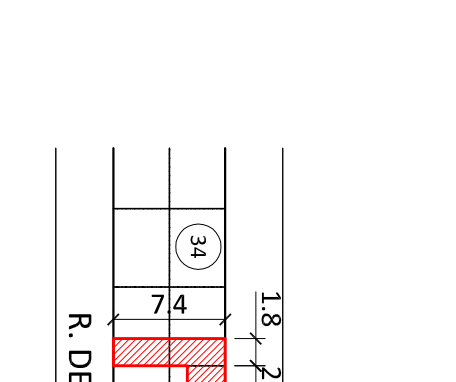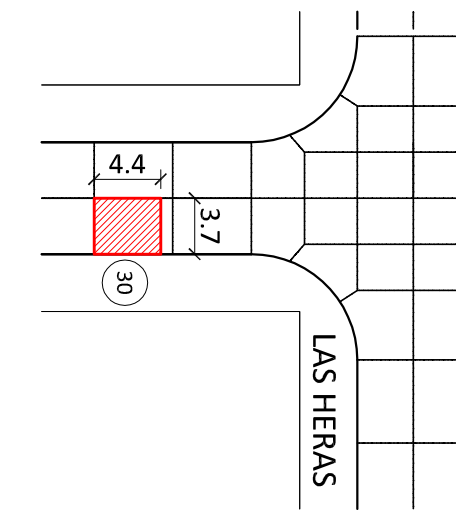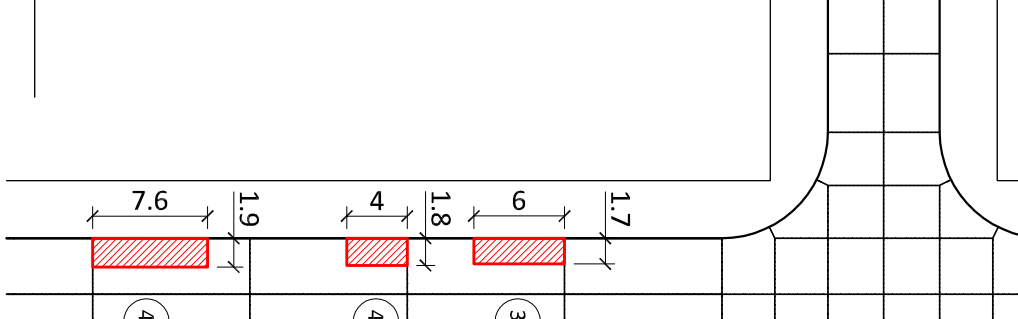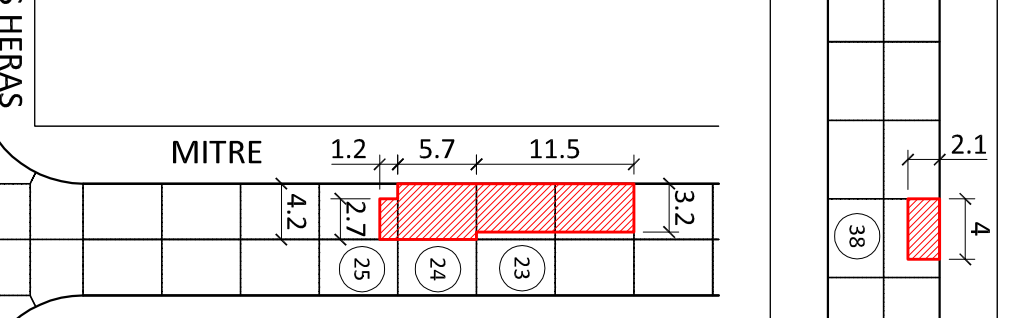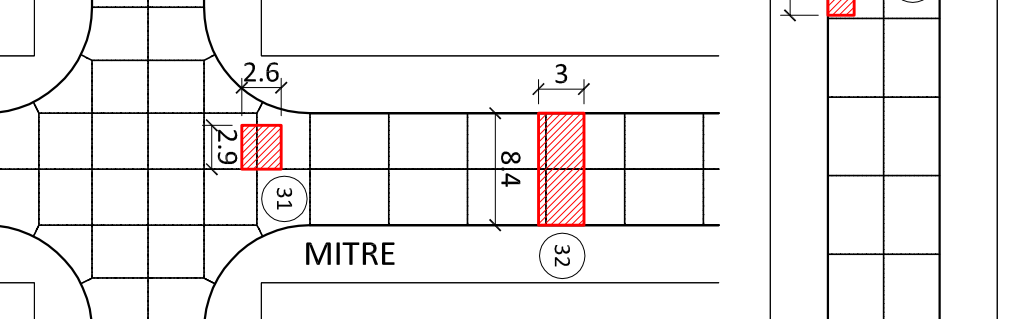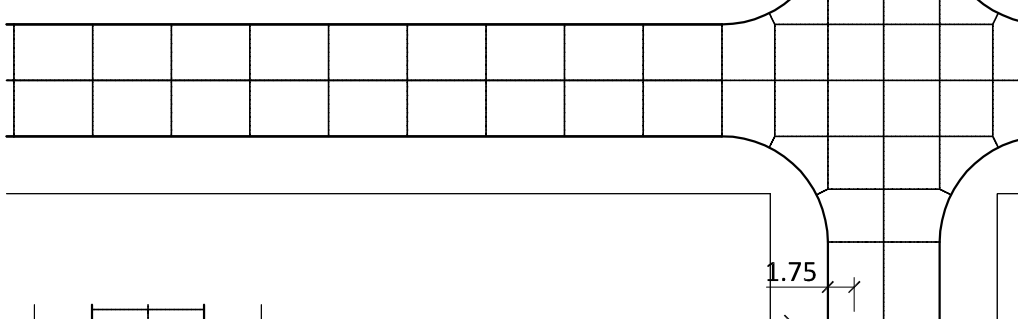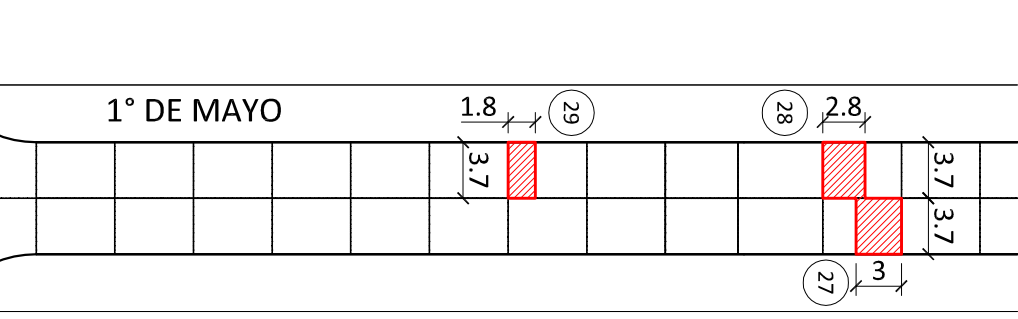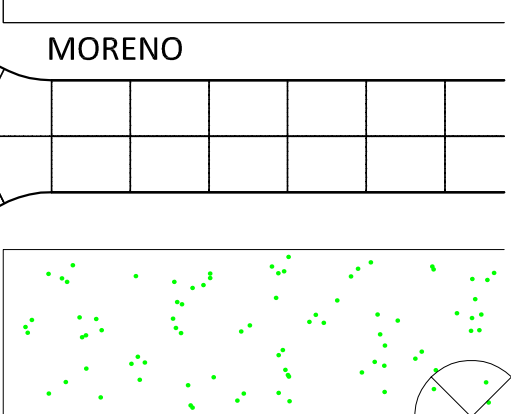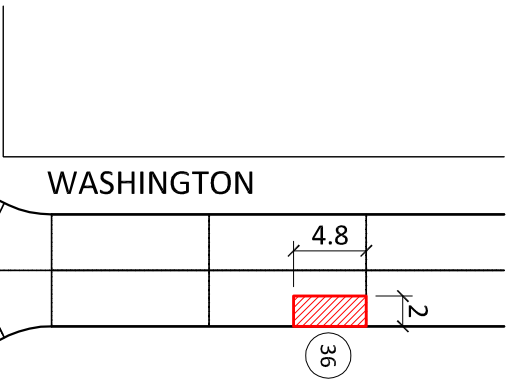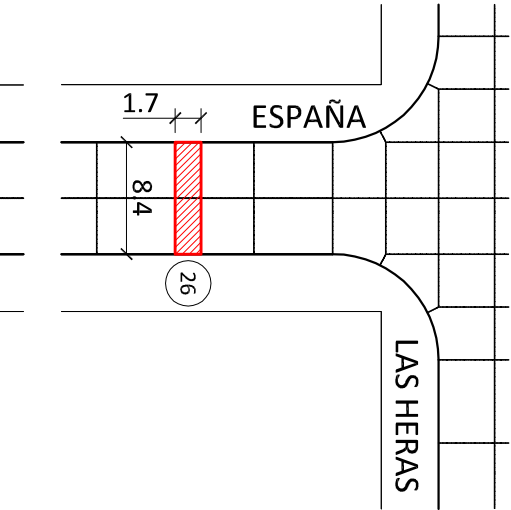

REFERENCIAS:
LOS A RESTITUIR

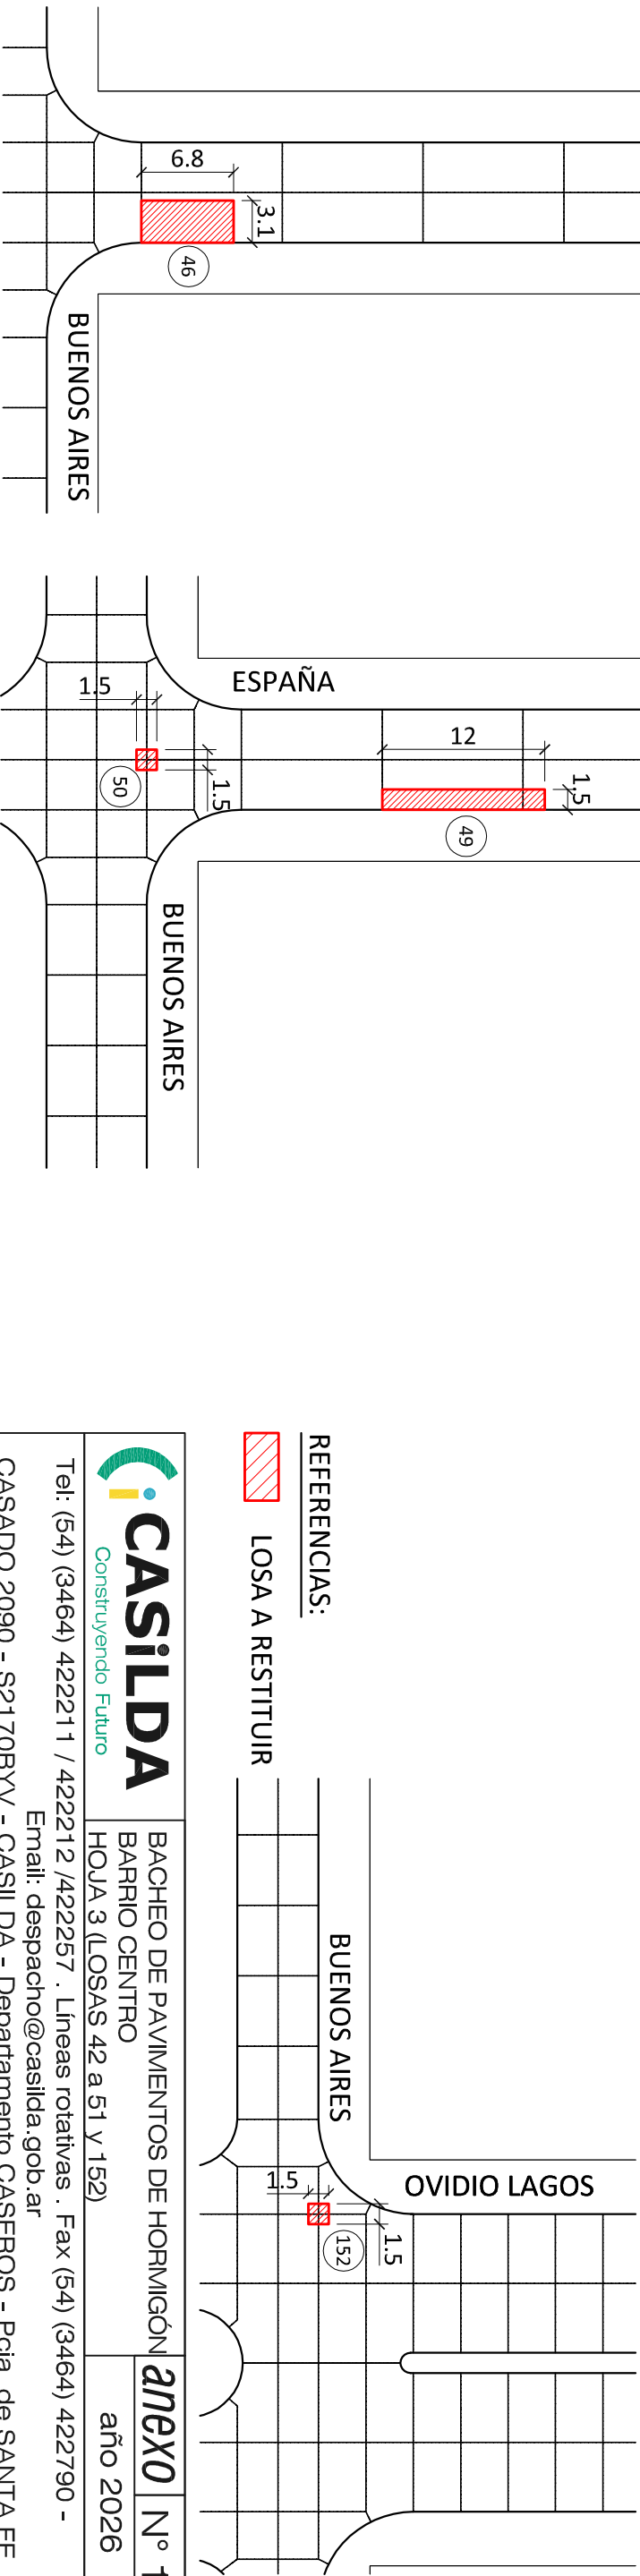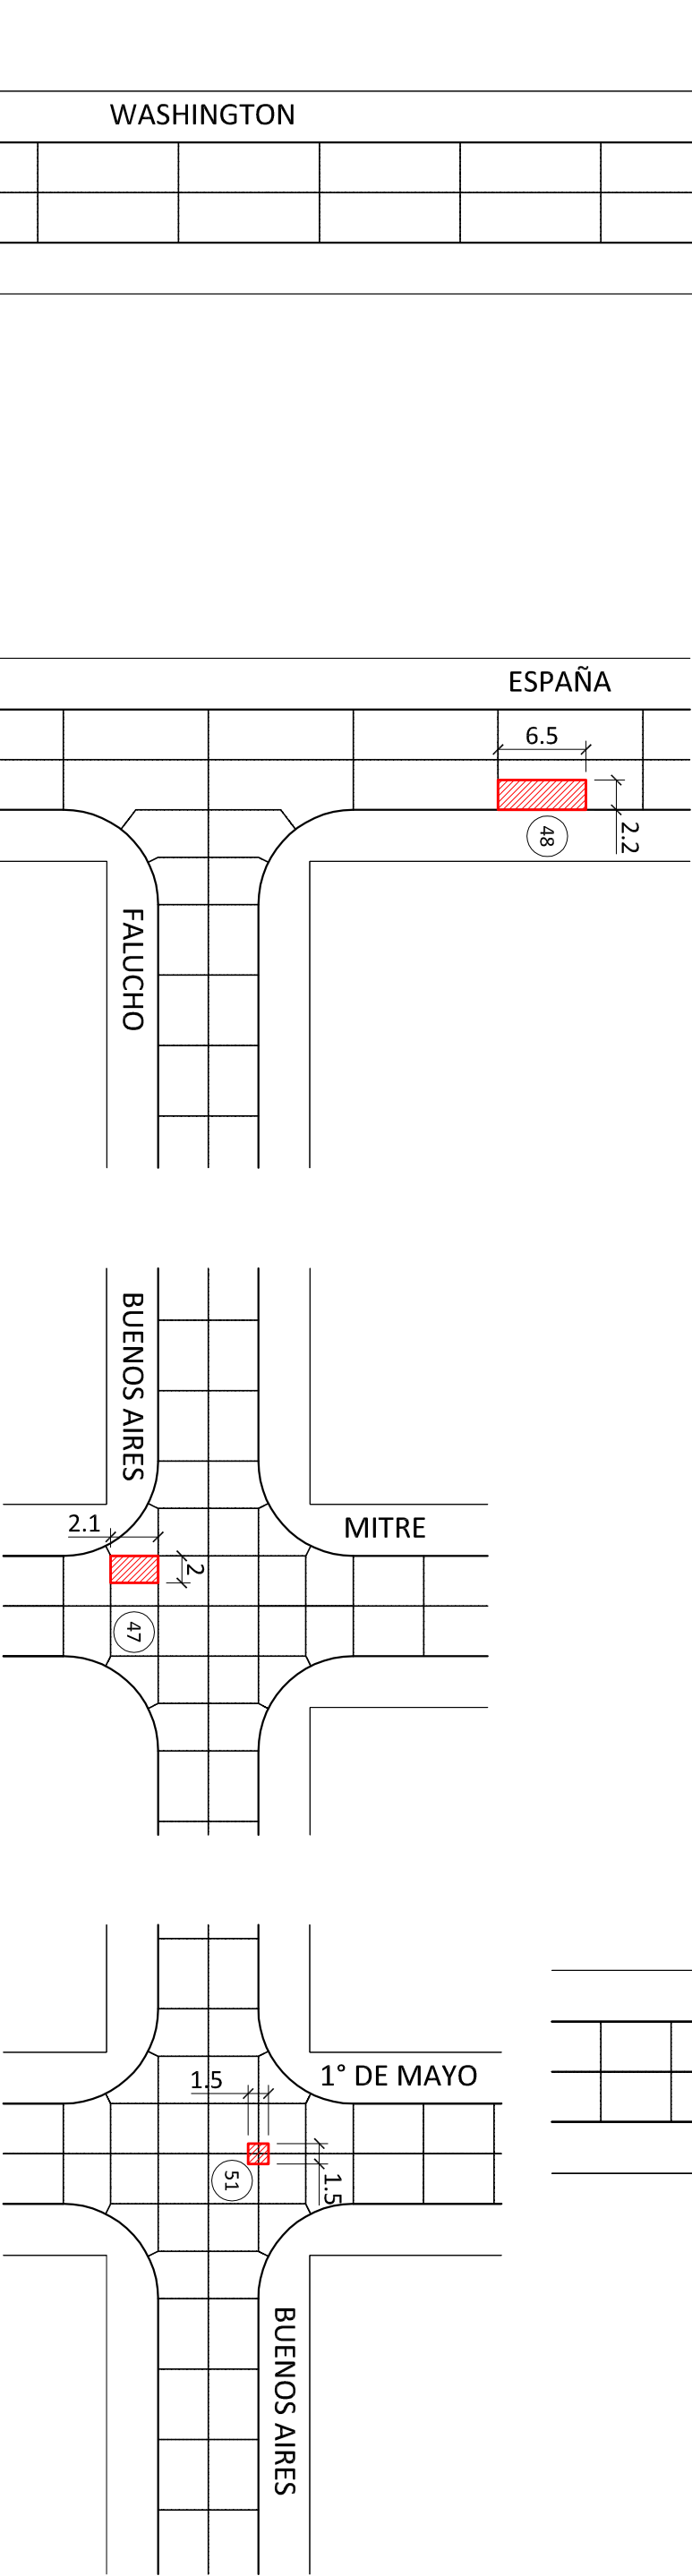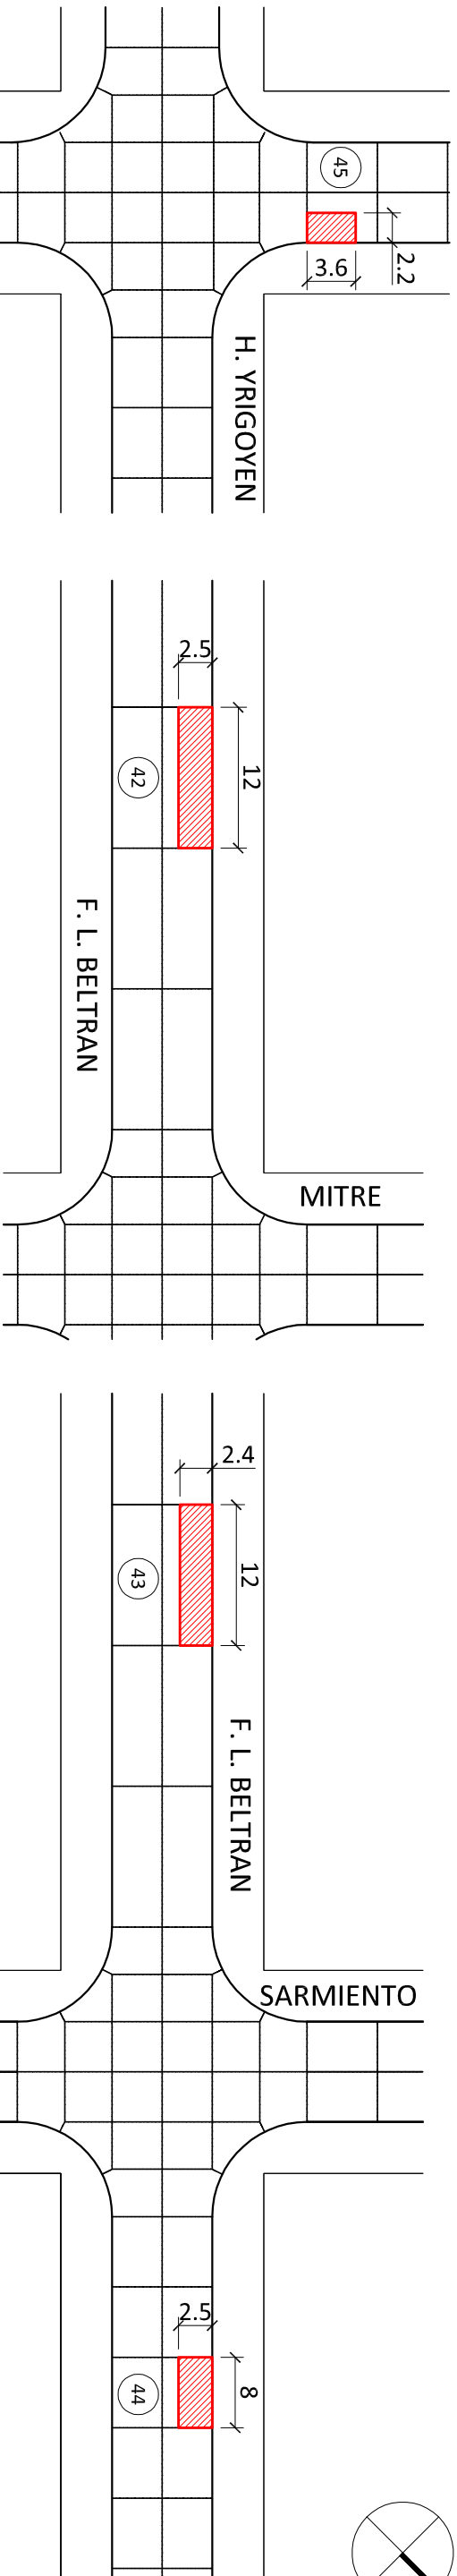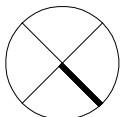

REFERENCIAS:

 LOSA A RESTITUIR














CASILDA
Construyendo Futuro

BACHEO DE PAVIMENTOS DE HORMIGÓN
BARRIO CENTRO
HOJA 3 (LOSAS 42 a 51 y 152)

anexo N° 1
año 2026

Tel: (54) (3464) 422211 / 422212 / 422257 . Líneas rotativas . Fax (54) (3464) 422790 -
Email: despacho@casilda.gob.ar
CASADO 2090 - S2170BYV - CASILDA - Departamento CASEROS - Pcia. de SANTA FE

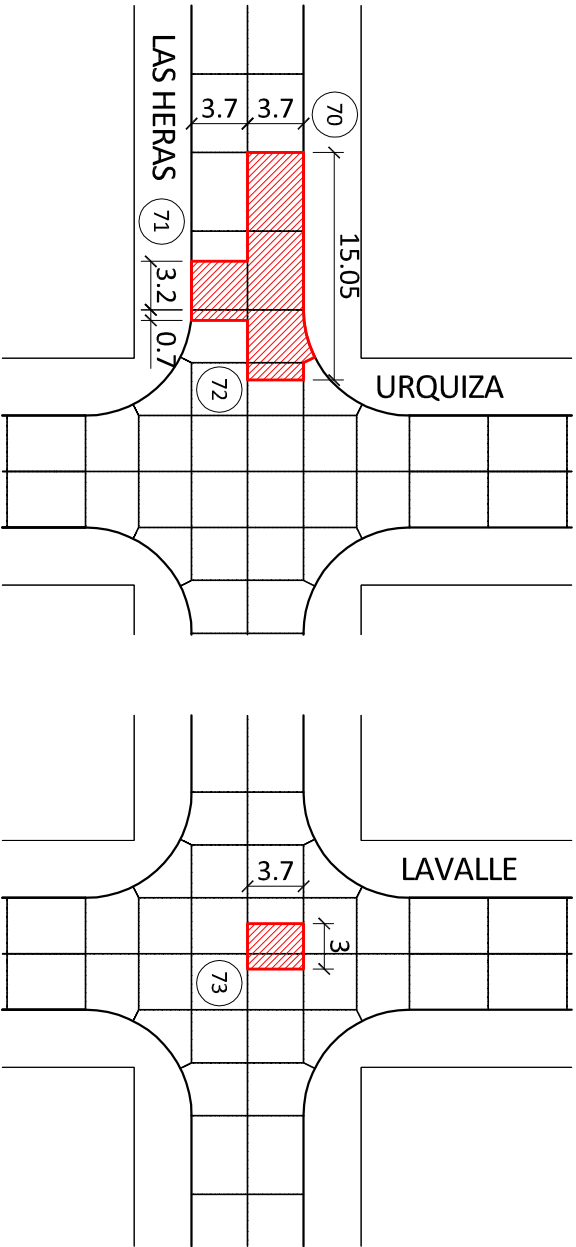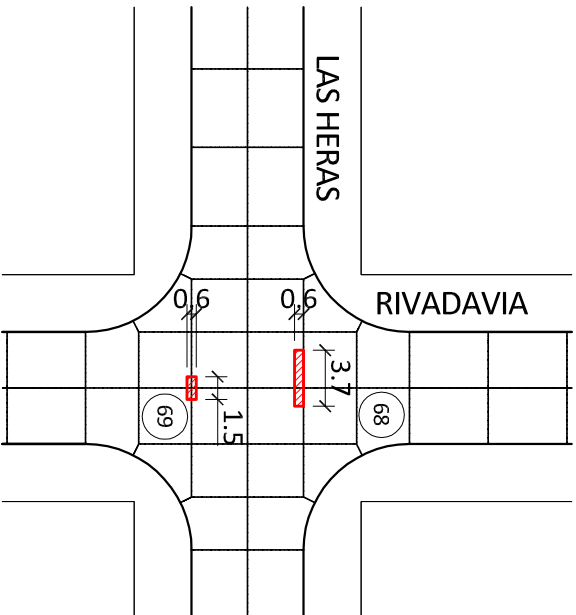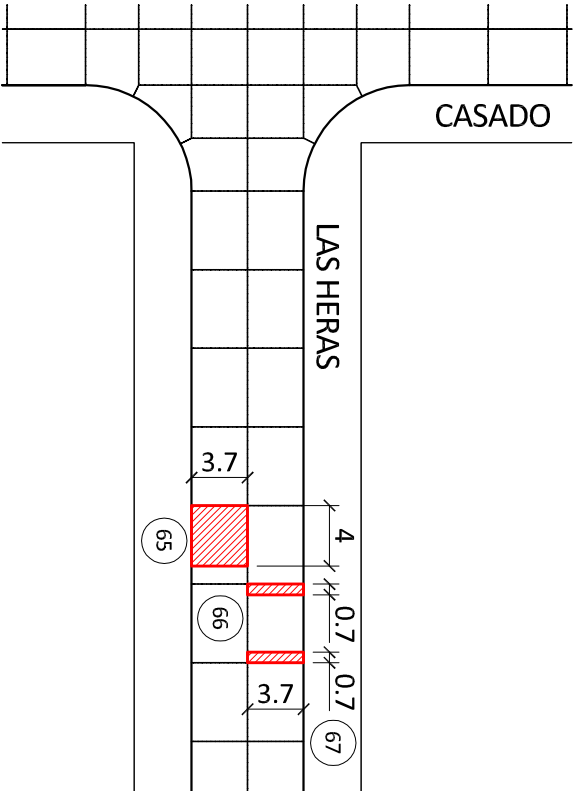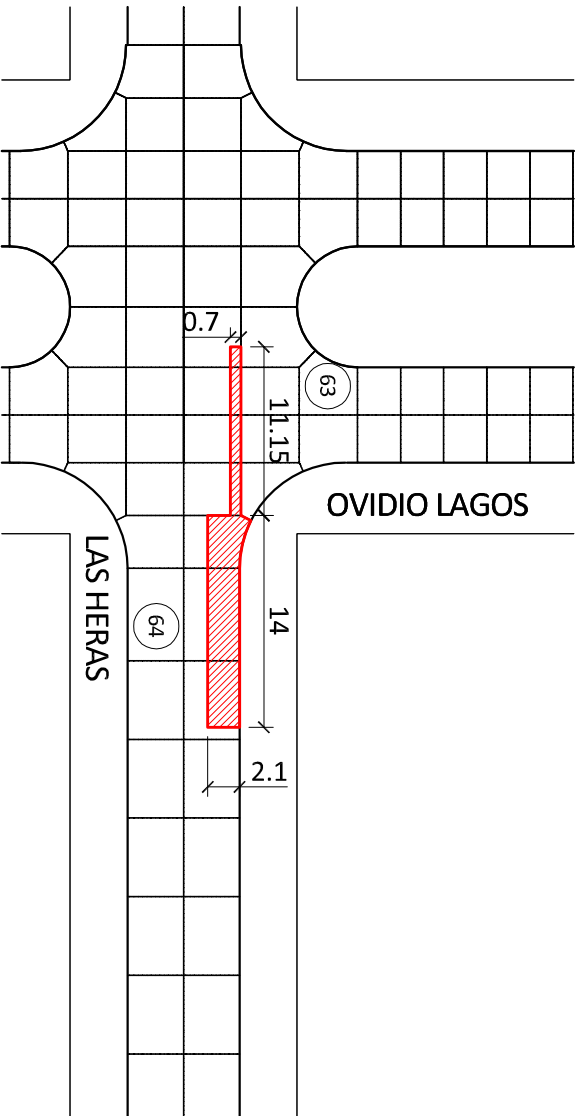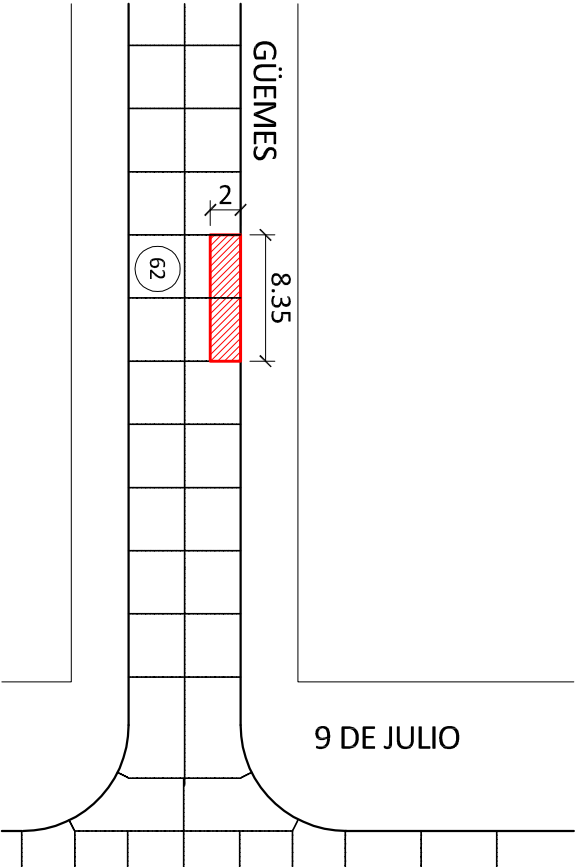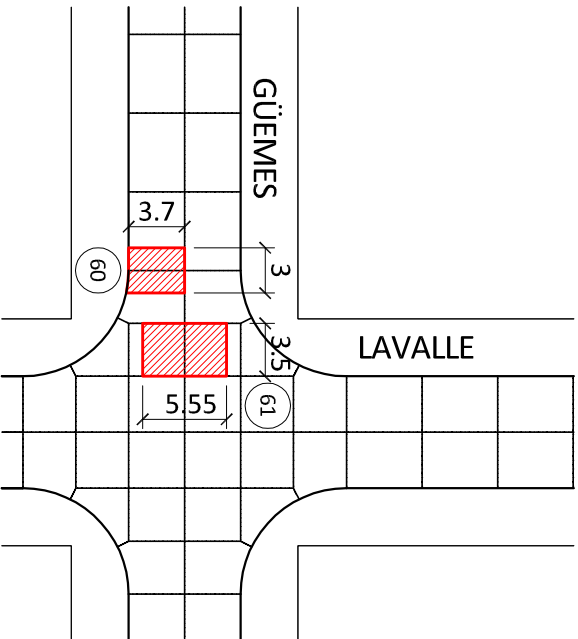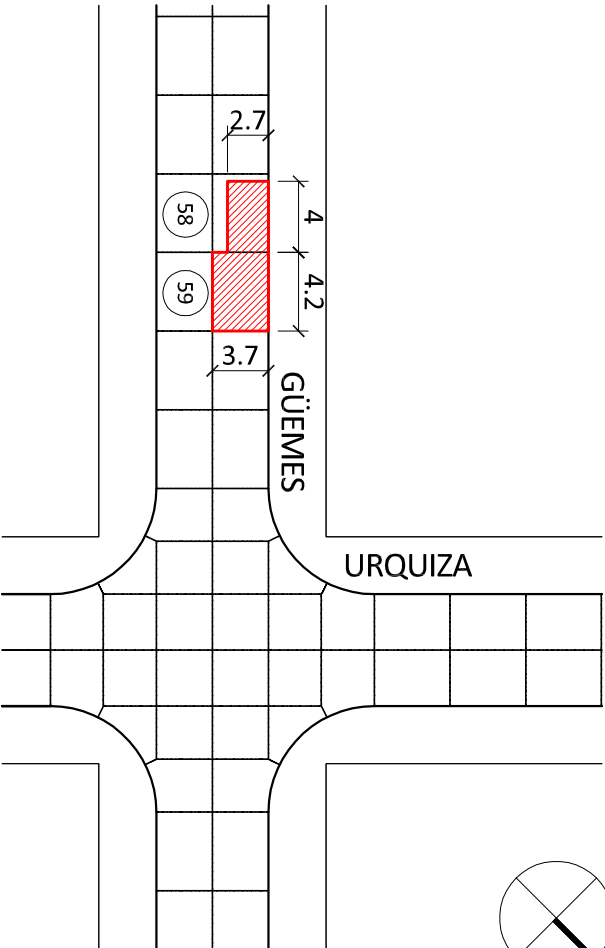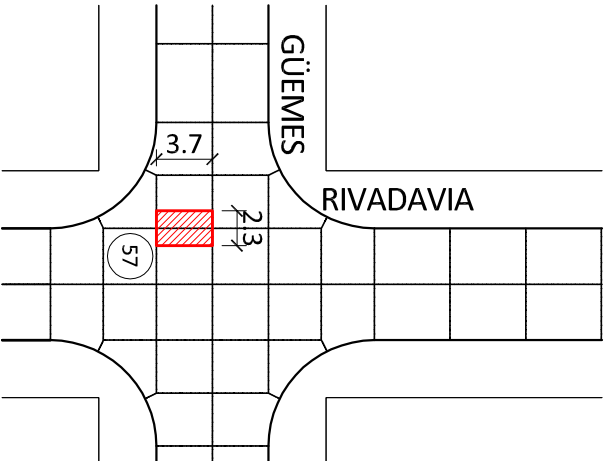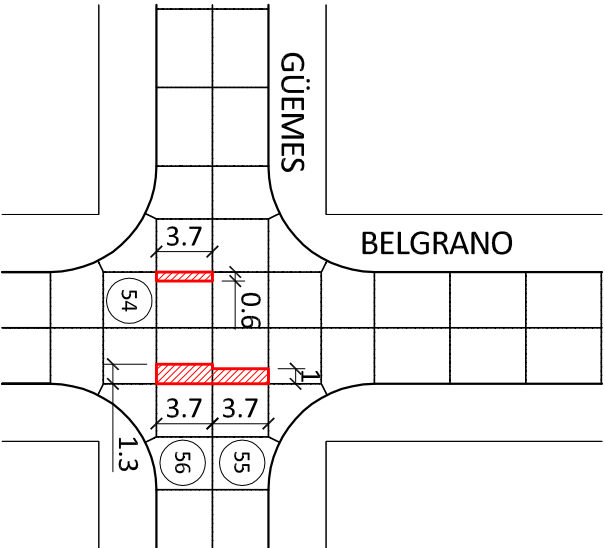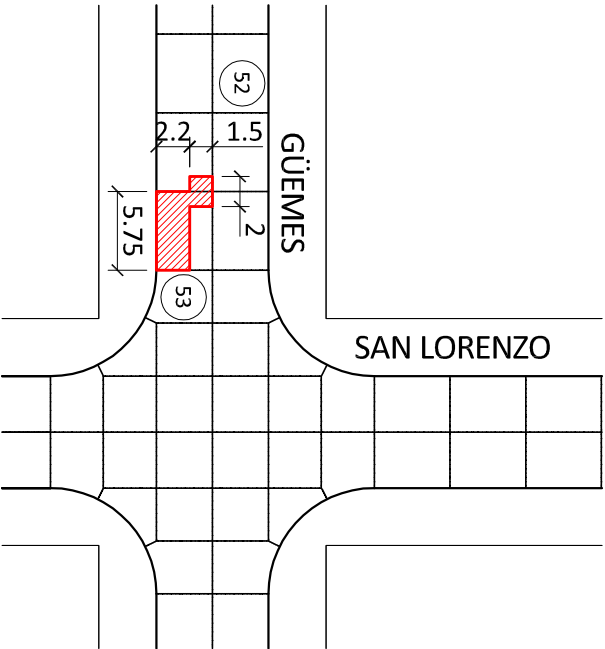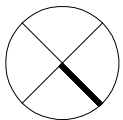

REFERENCIAS:



LOSA A RESTITUIR




BACHEO DE PAVIMENTOS DE HORMIGÓN
BARRIO SAN CARLOS
HOJA 4 (LOSAS 52 a 73)






anexo N° 1

año 2026

Tel: (54) (3464) 422211 / 422212 / 422257 . Líneas rotativas . Fax (54) (3464) 422790 -
Email: despacho@casilda.gob.ar
CASADO 2090 - S2170BYV - CASILDA - Departamento CASEROS - Pcia. de SANTA FE

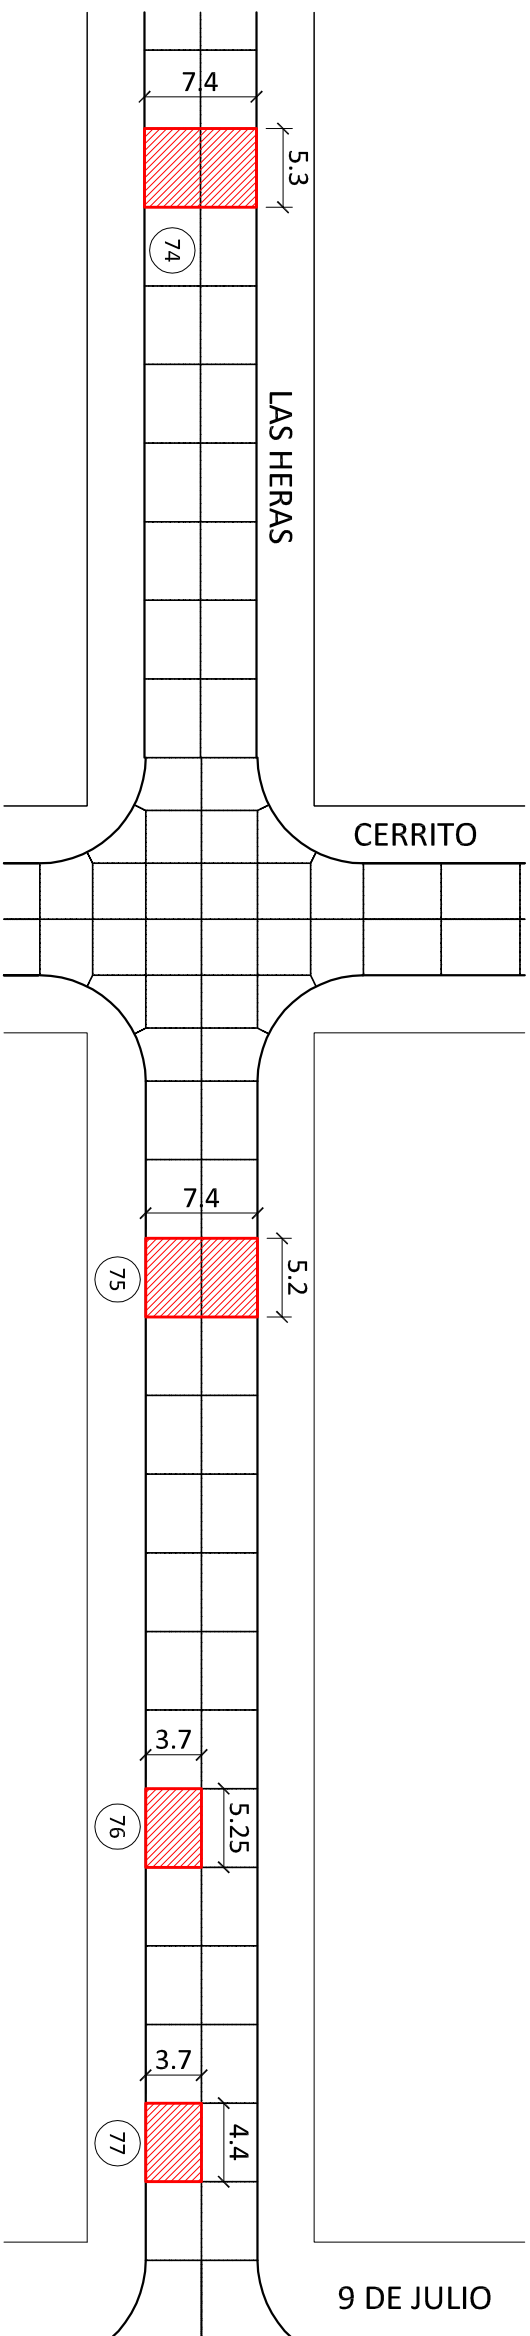

9 DE JULIO

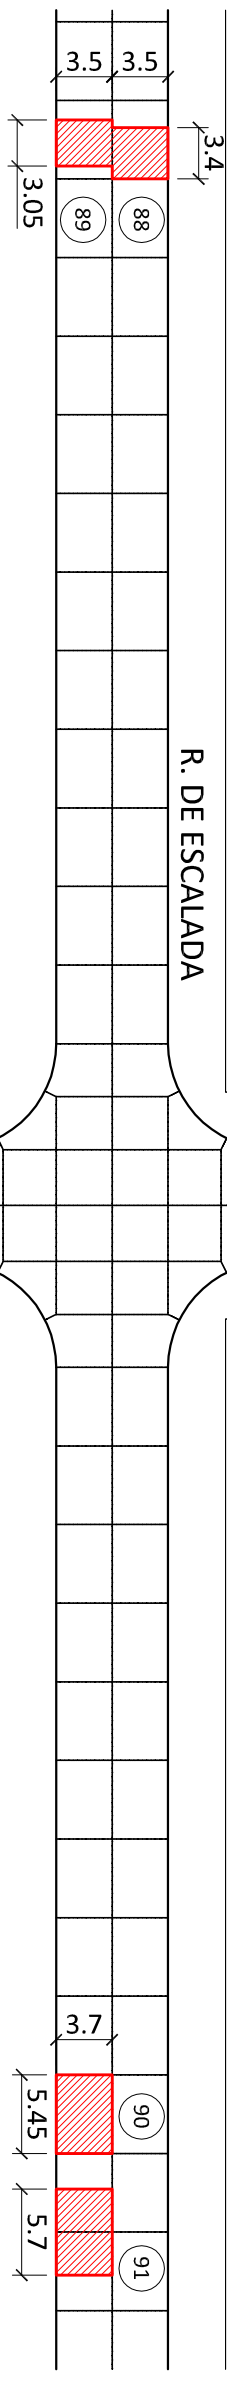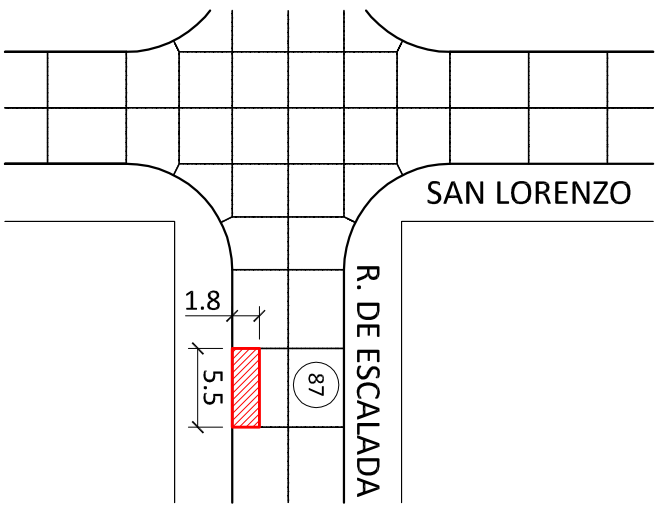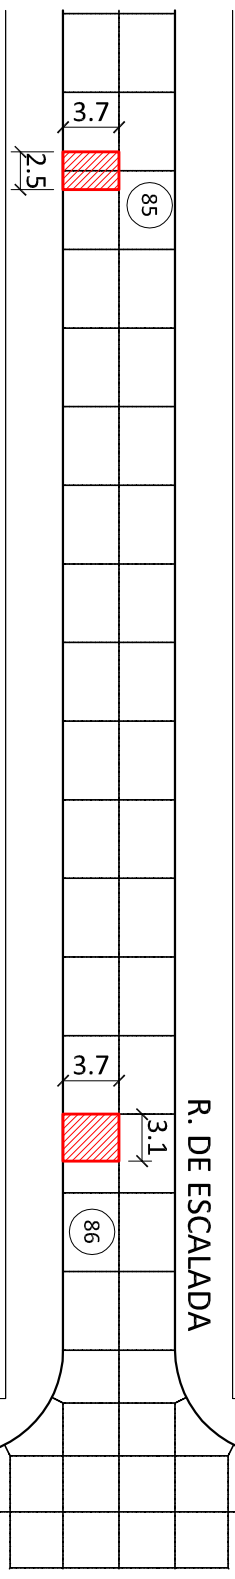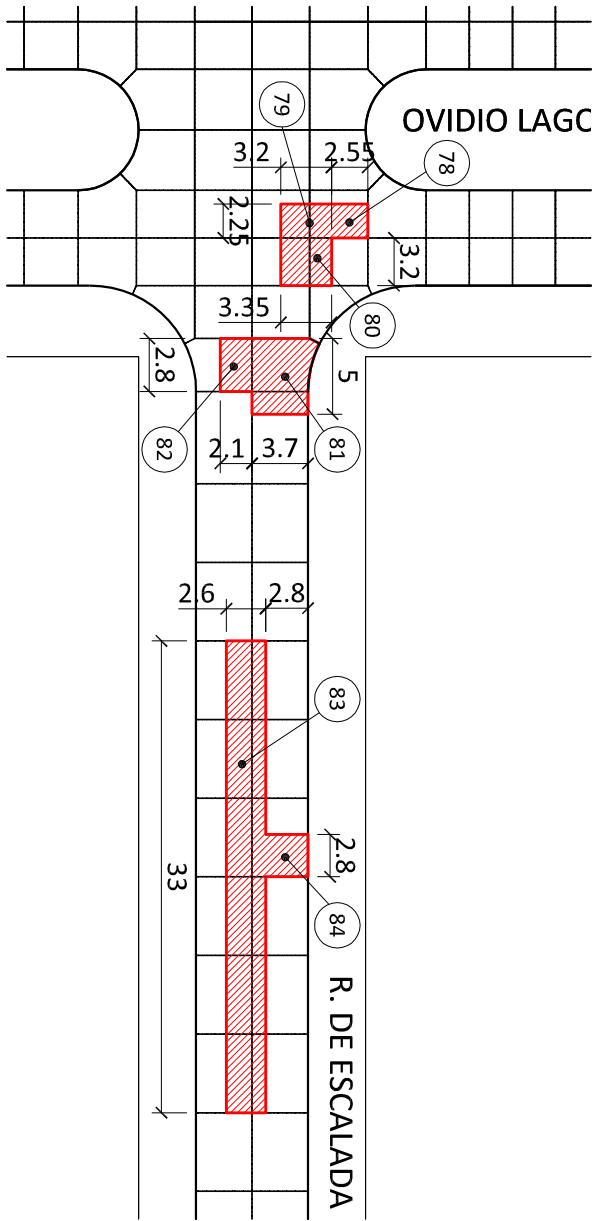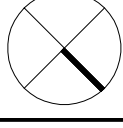

REFERENCIAS:






LOSA A RESTITUIR



BACHEO DE PAVIMENTOS DE HORMIGÓN
BARRIO SAN CARLOS
HOJA 5 (LOSAS 74 a 91)

<i>anexo</i>	N.º 1
--------------	-------

Tel: (54) (3464) 422211 / 422212 / 422257 . Líneas rotativas . Fax (54) (3464) 422790 -
Email: despacho@casilda.gob.ar
CASADO 2090 - S2170BYV - CASILDA - Departamento CASEROS - Pcia. de SANTA FE

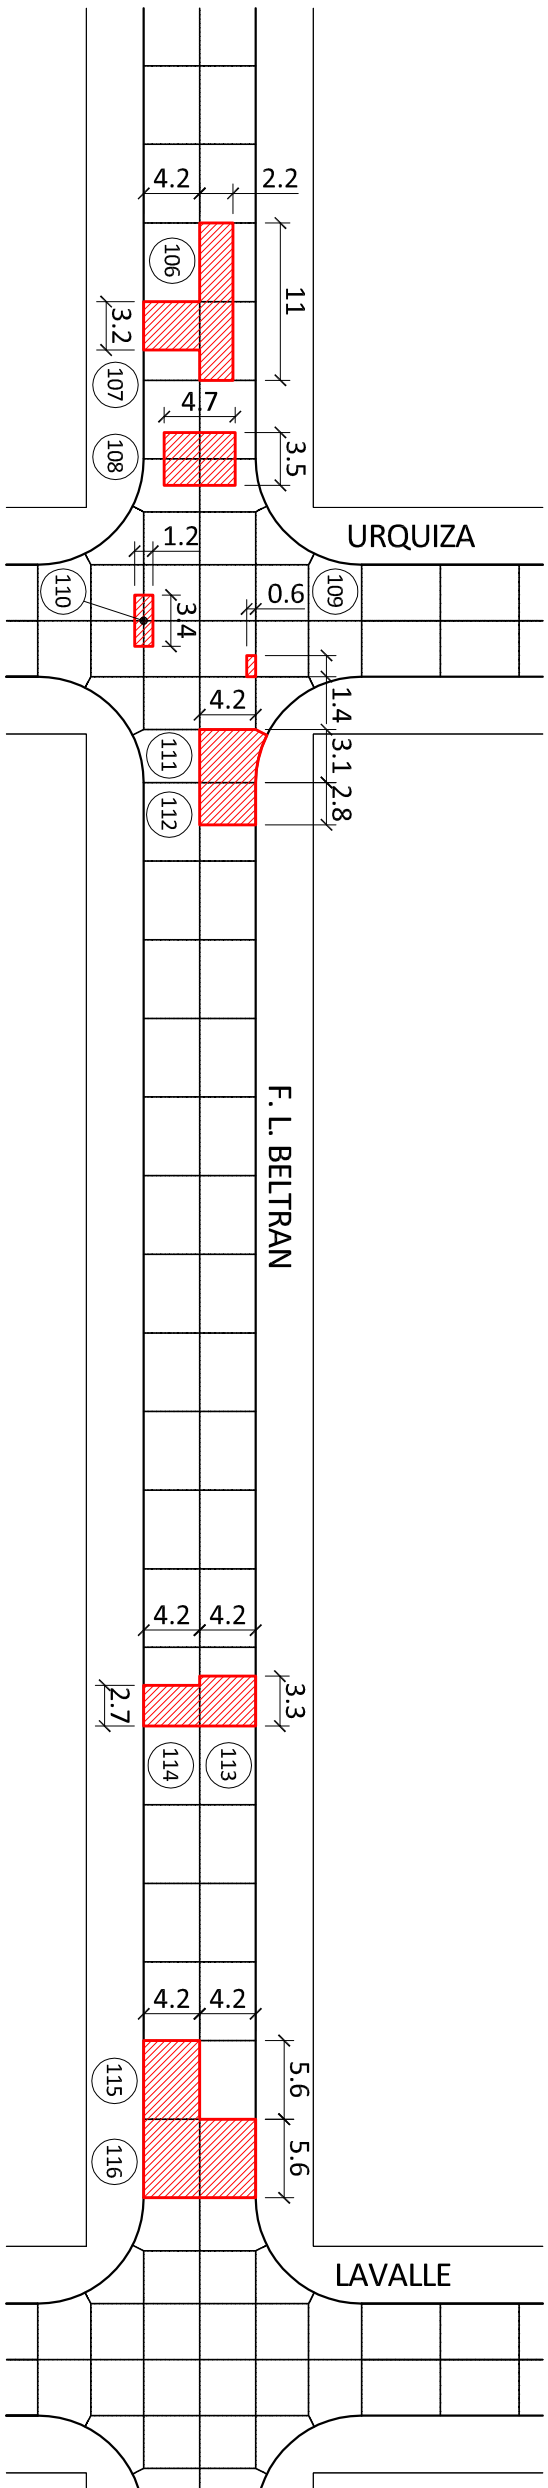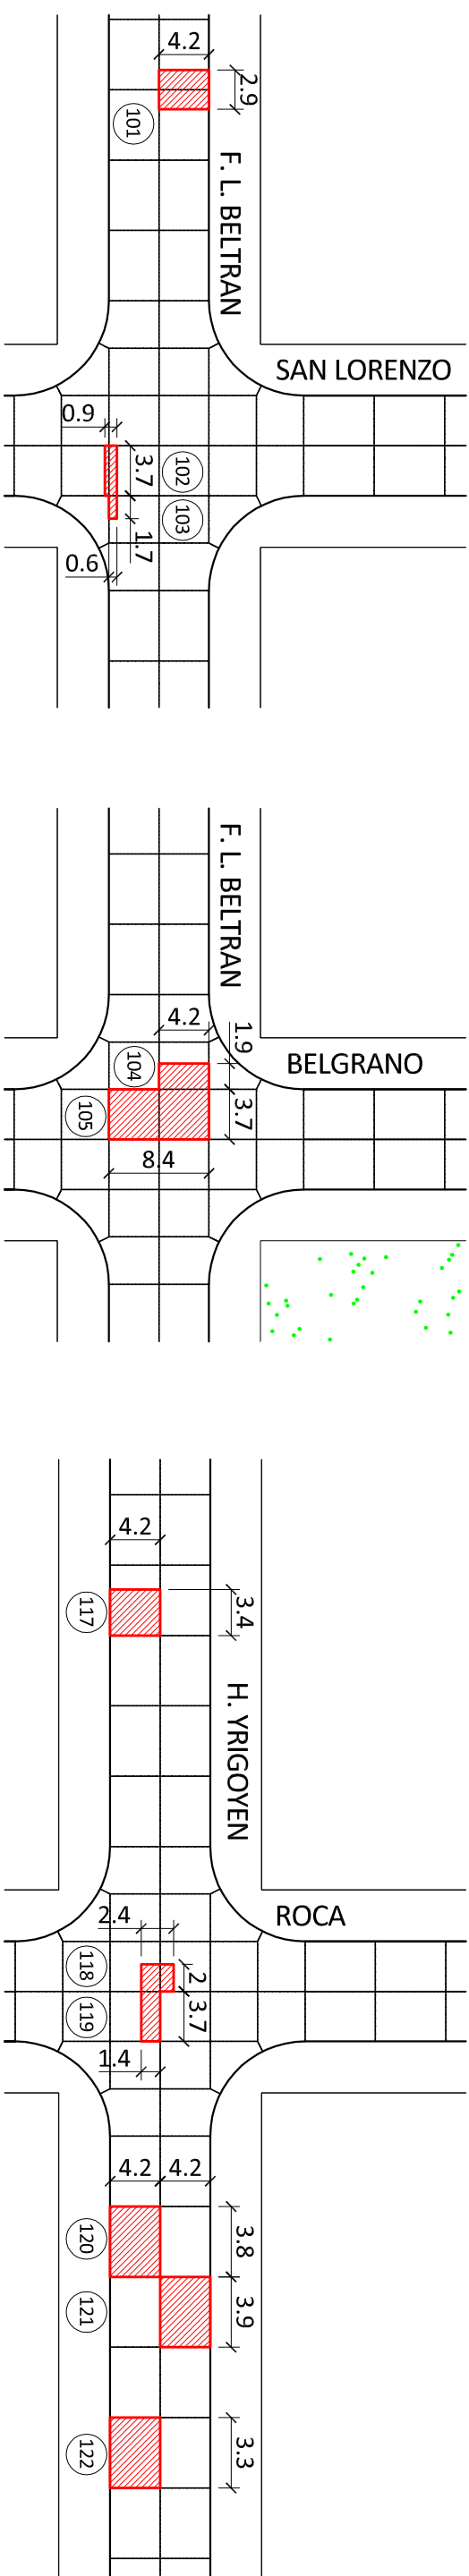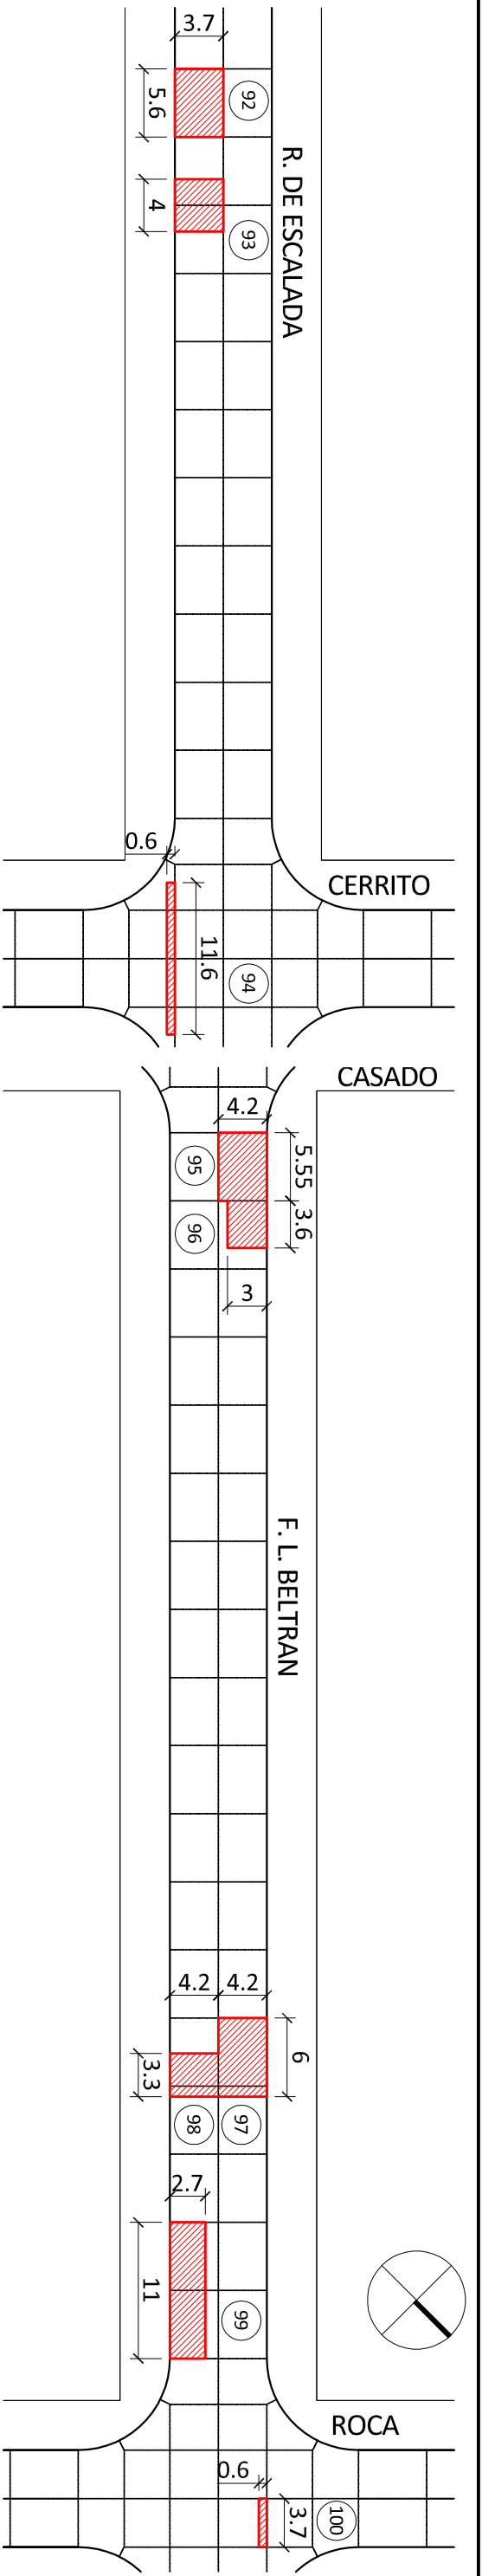

REFERENCIAS:

 LOSA A RESTITUIR











BACHEO DE PAVIMENTOS DE HORMIGÓN
BARRIO SAN CARLOS
HOJA 6 (LOSAS 92 a 122)

anexo N° 1

año 2026

Tel: (54) (3464) 422211 / 422212 / 422257 . Líneas rotativas . Fax (54) (3464) 422790 -
Email: despacho@casilda.gob.ar
CASADO 2090 - S2170BYV - CASILDA - Departamento CASEROS - Pcia. de SANTA FE

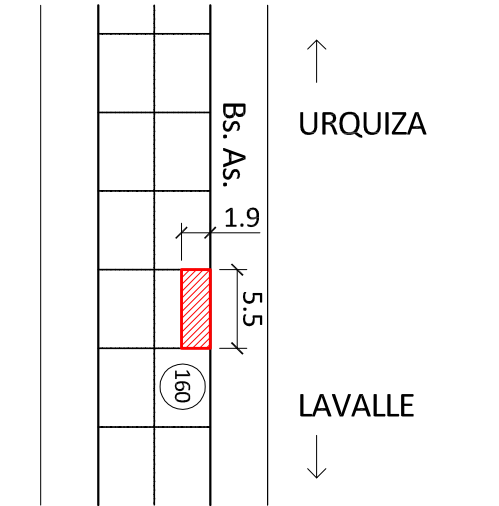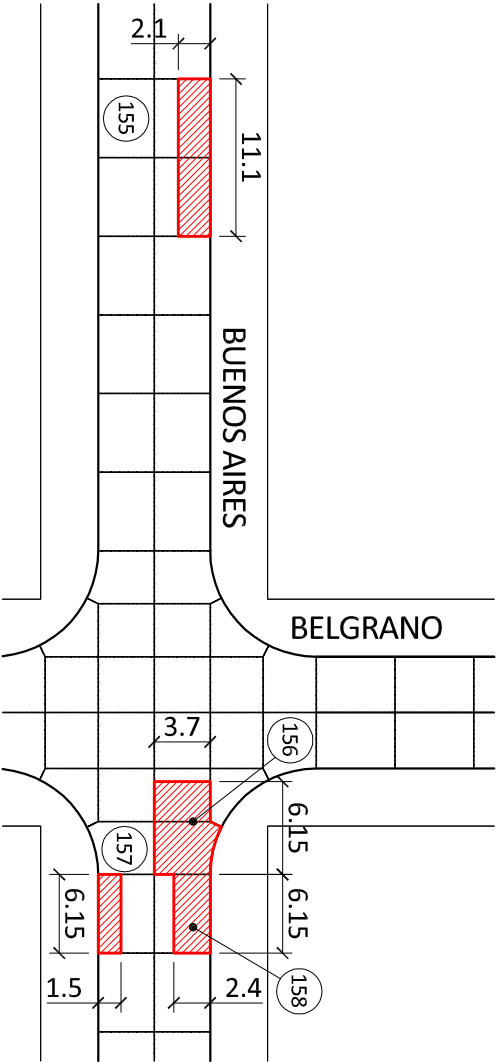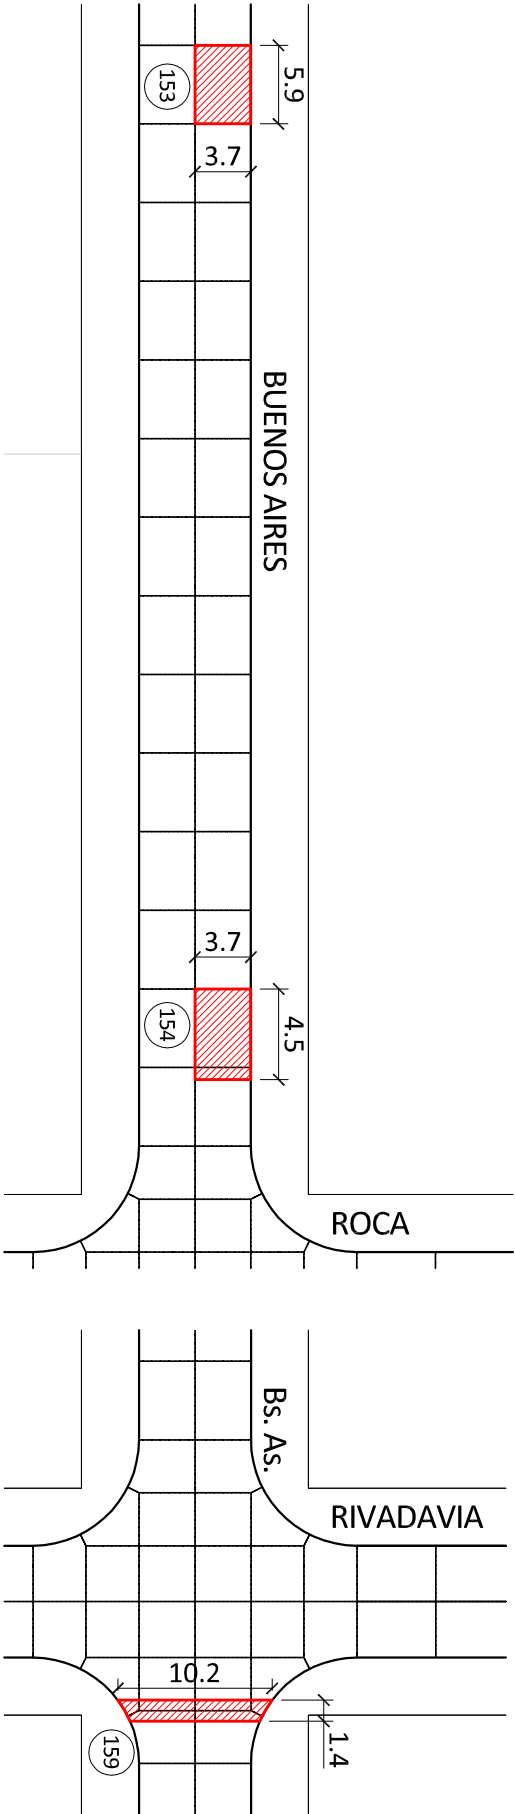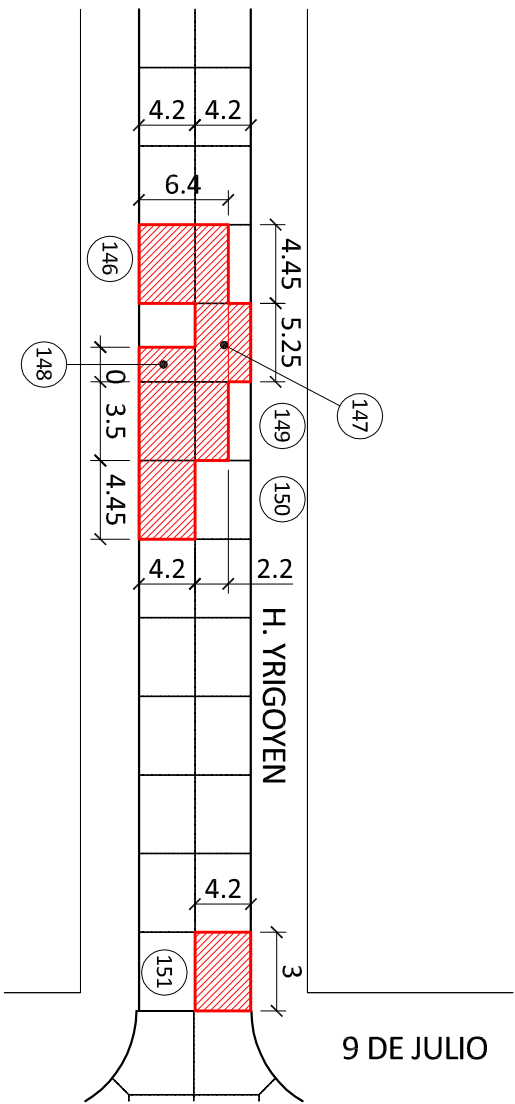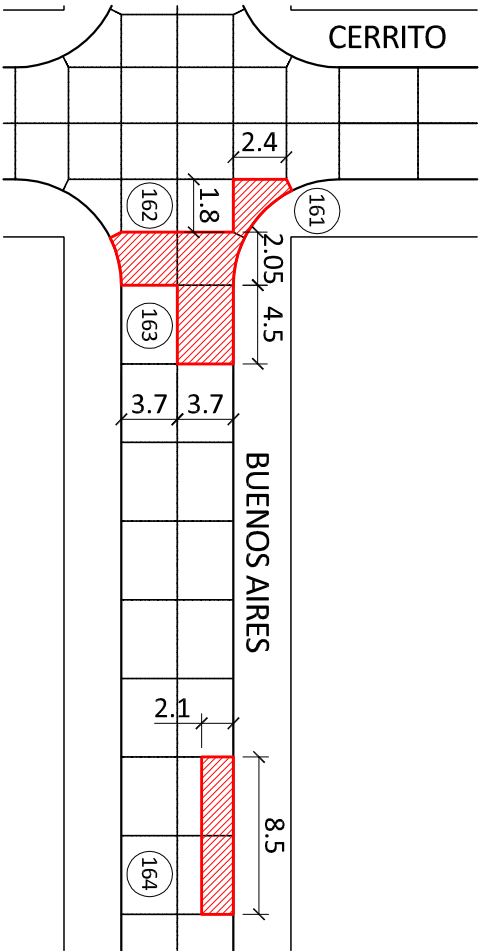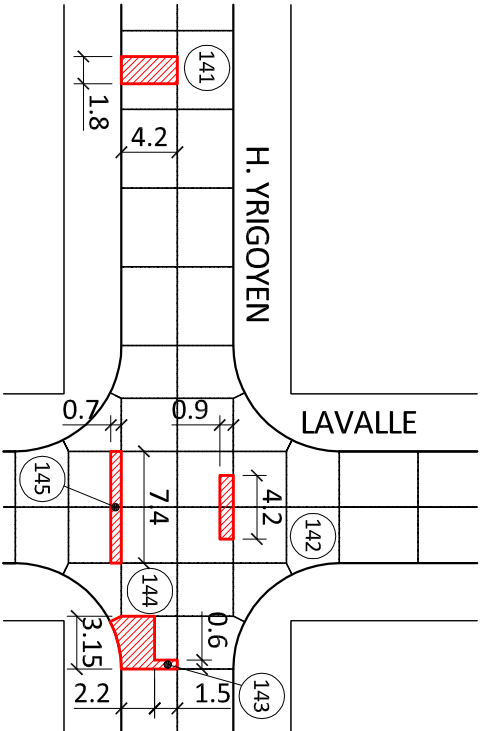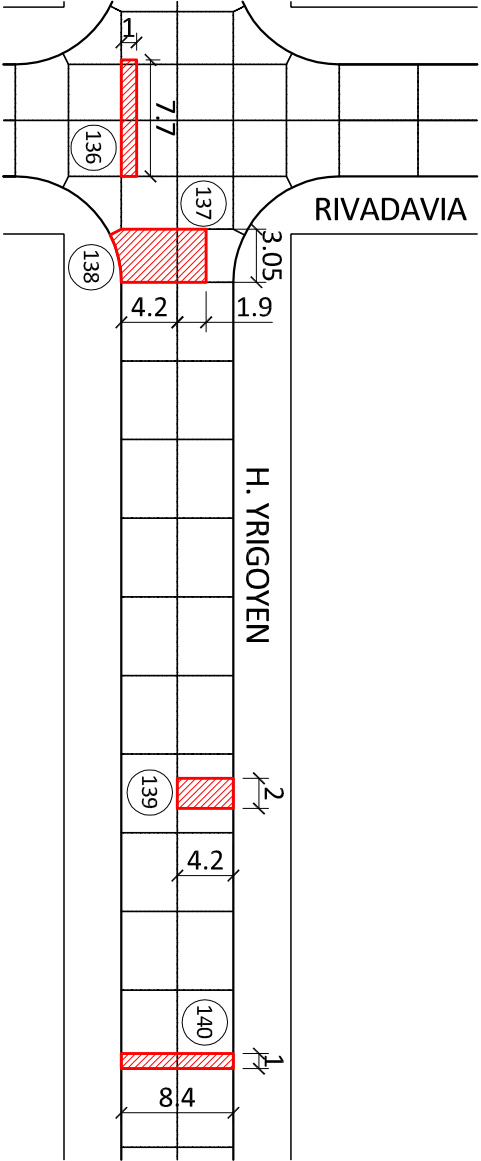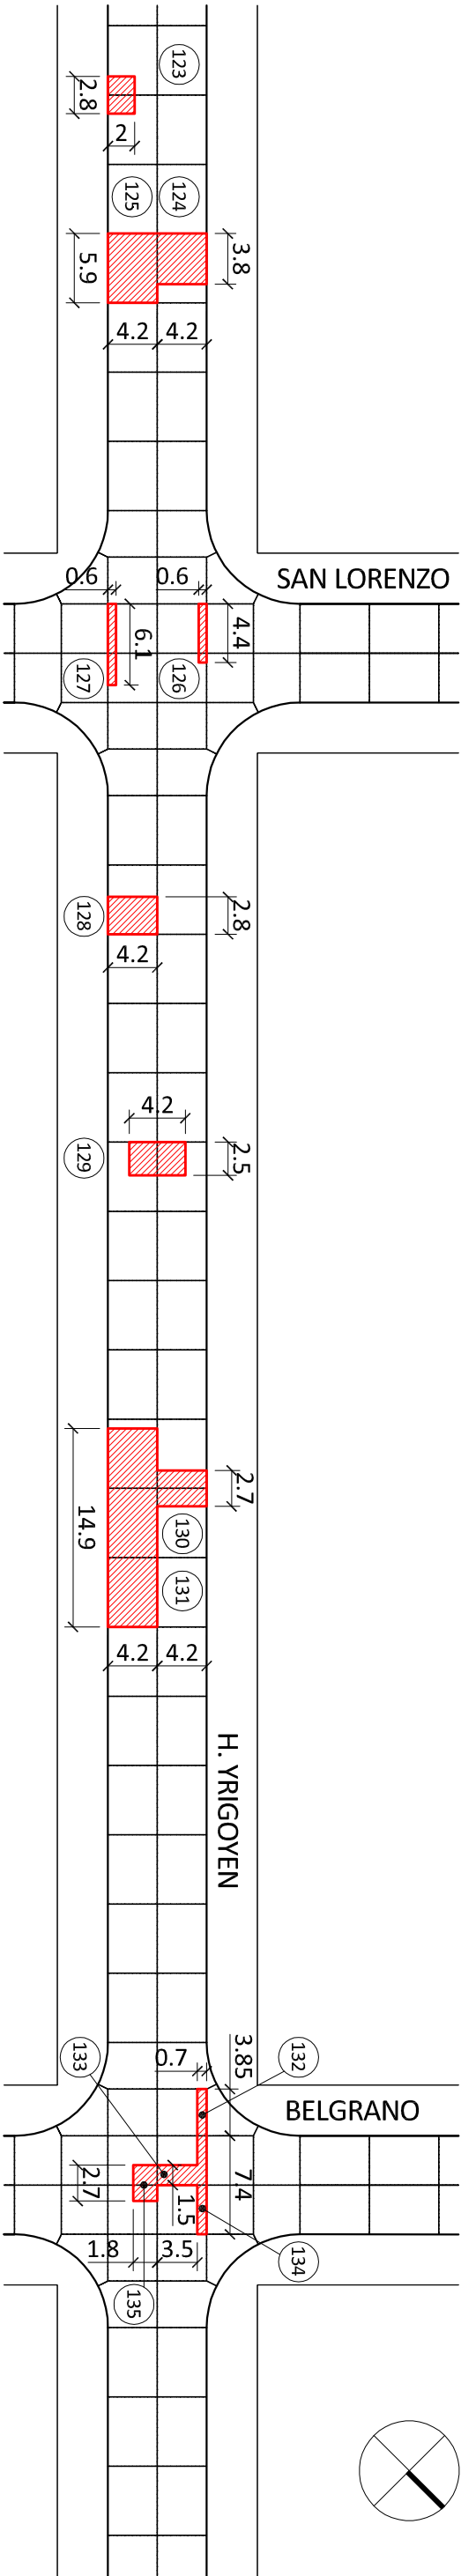

REFERENCIAS:
 LOSA A RESTITUIR










CASILDA
Construyendo Futuro

BACHEO DE PAVIMENTOS DE HORMIGÓN
BARRIO SAN CARLOS
HOJA 7 (LOSAS 123 a 164) LOSA 152 H03

anexo N° 1

Tel: (54) (3464) 422211 / 422212 / 422257 . Líneas rotativas . Fax (54) (3464) 422790 -
Email: despacho@casilda.gob.ar

CASADO 2090 - S2170BYV - CASILDA - Departamento CASEROS - Pcia. de SANTA FE

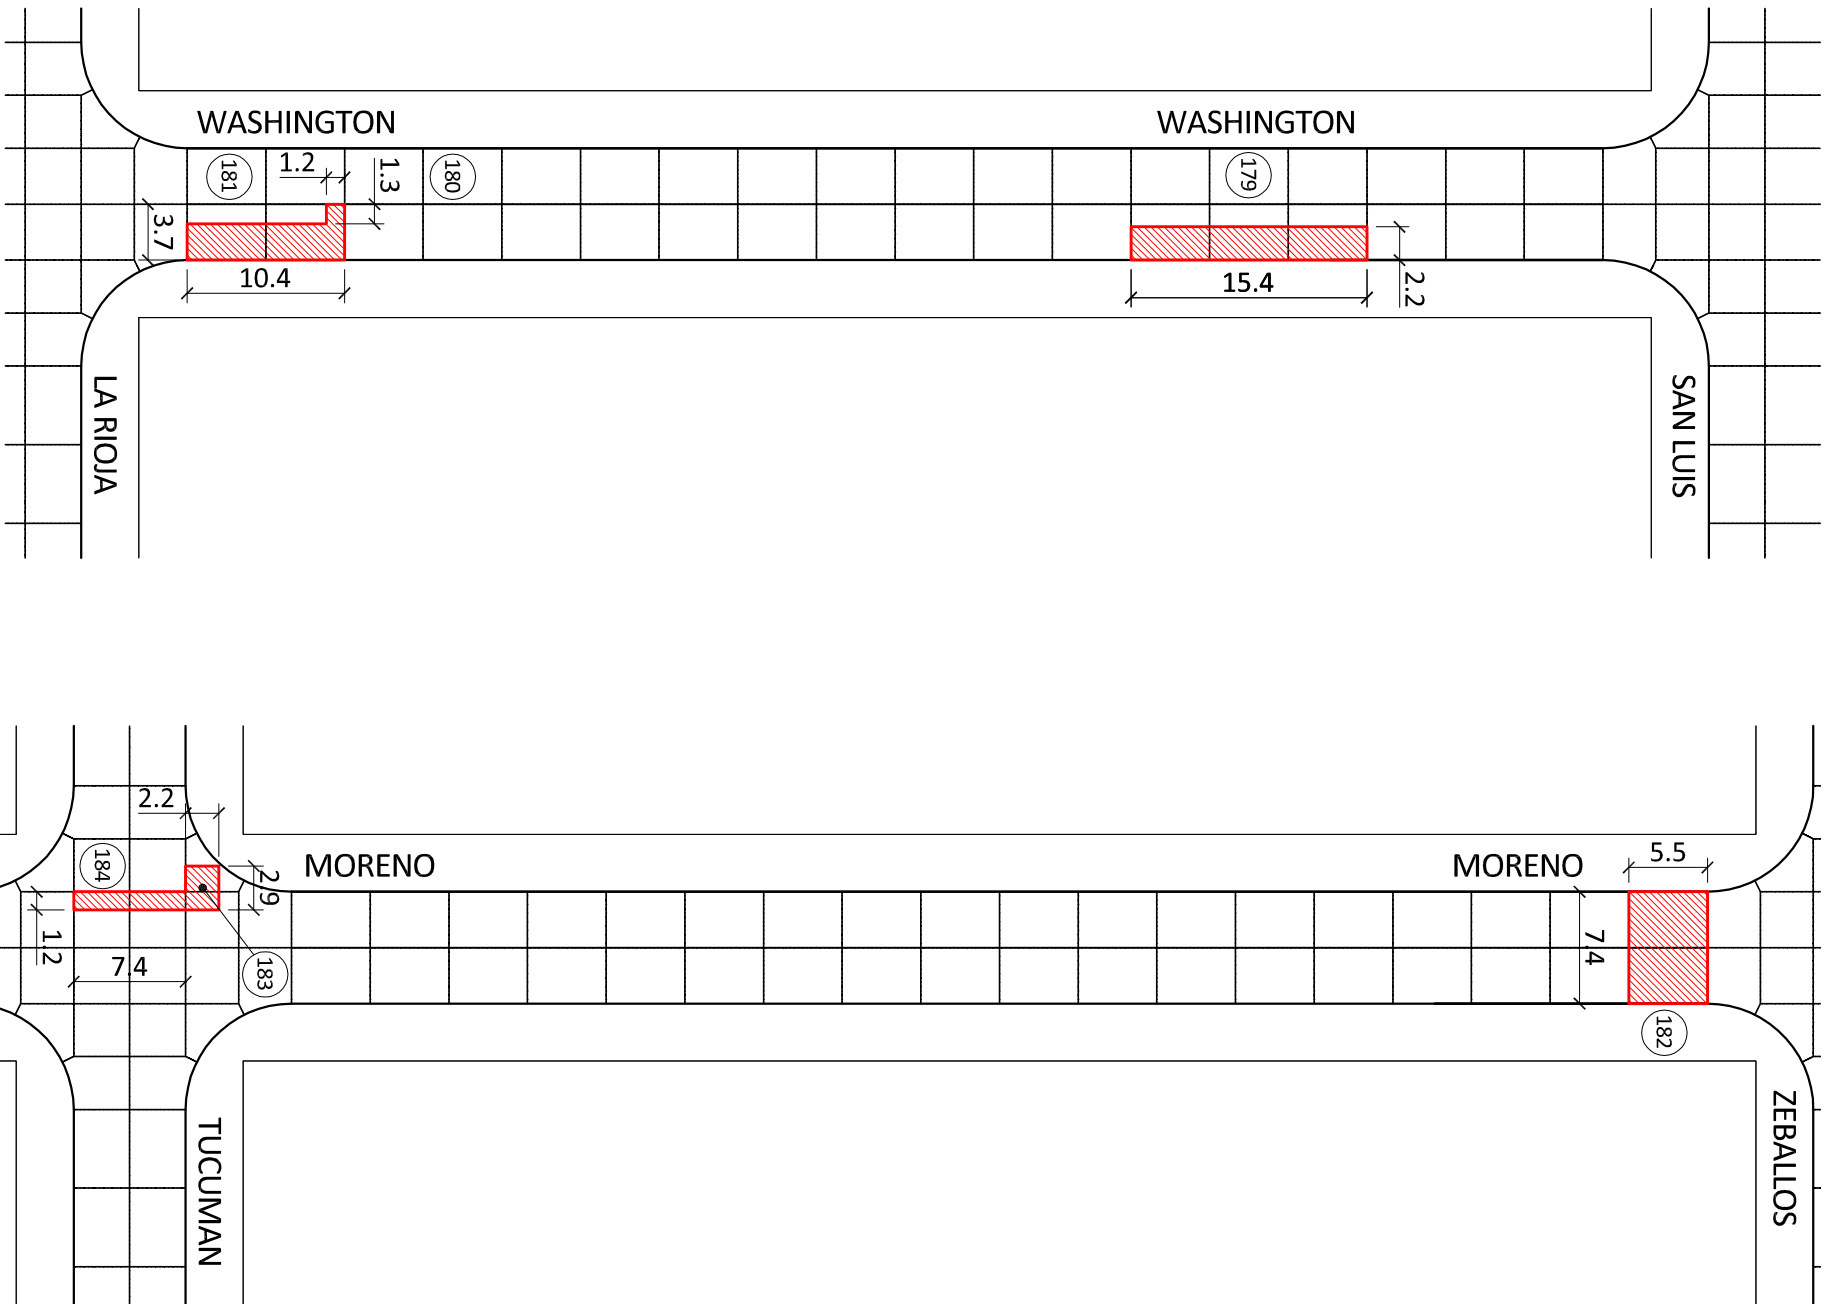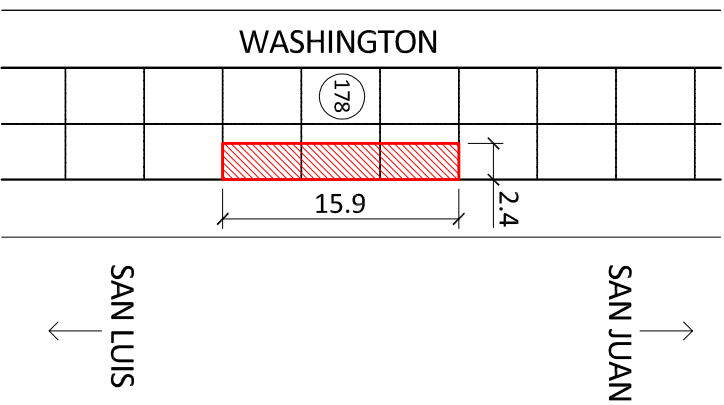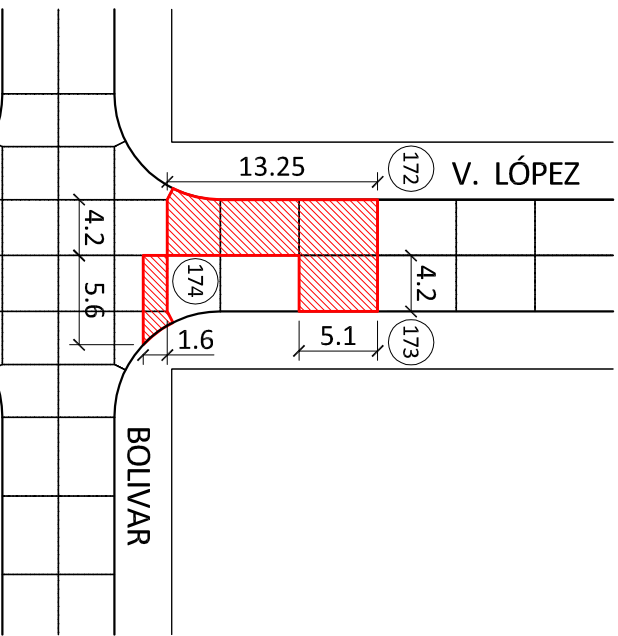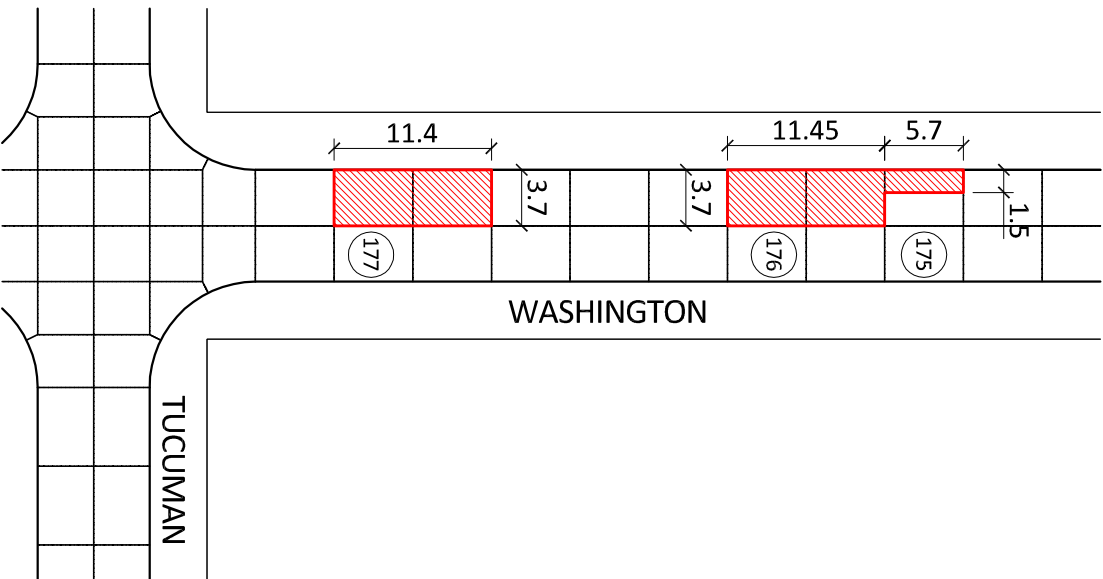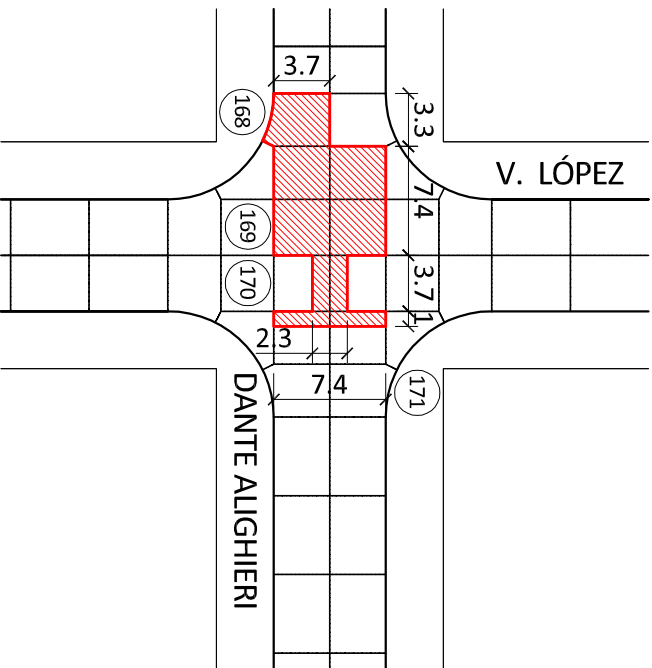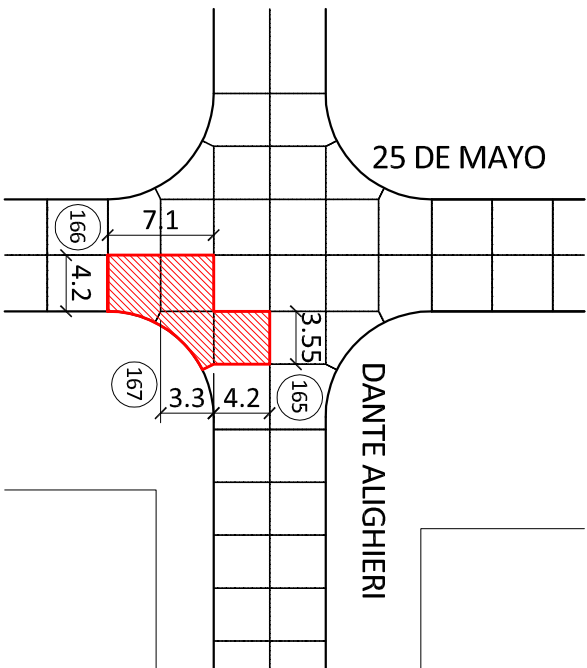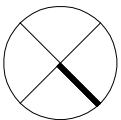

REFERENCIAS:



LOSA A RESTITUIR






















BACHEO DE PAVIMENTOS DE HORMIGÓN
BARRIO BARRACAS
HOJA 8 (LOSAS 165 a 184)


anexo N° 1

año 2026

Tel: (54) (3464) 422211 / 422212 / 422257 . Líneas rotativas . Fax (54) (3464) 422790 -
Email: despacho@casilda.gob.ar
CASADO 2090 - S2170BYV - CASILDA - Departamento CASEROS - Pcia. de SANTA FE

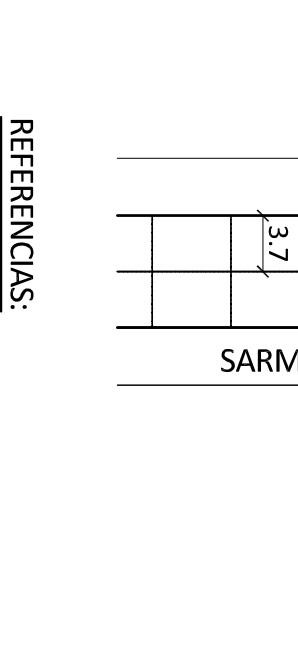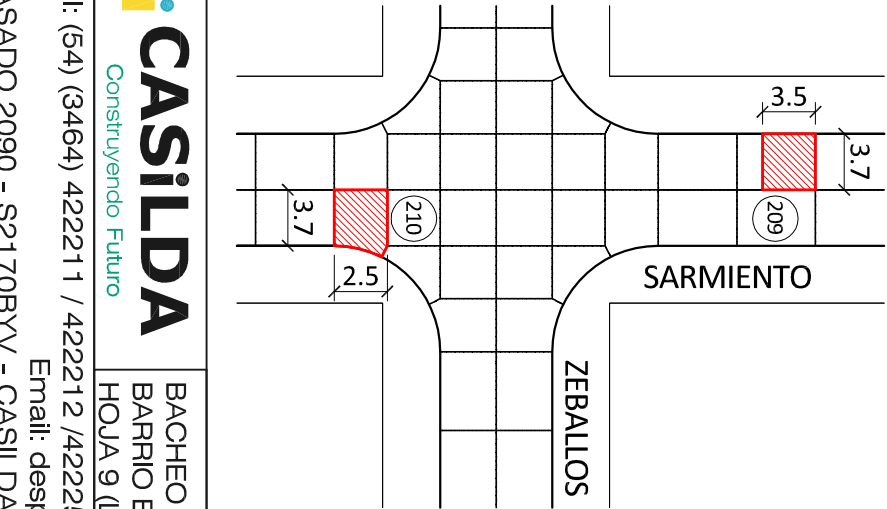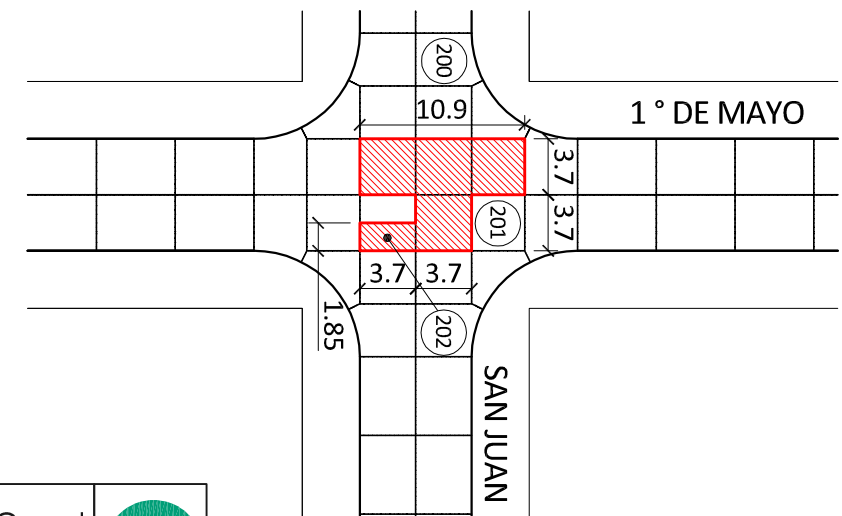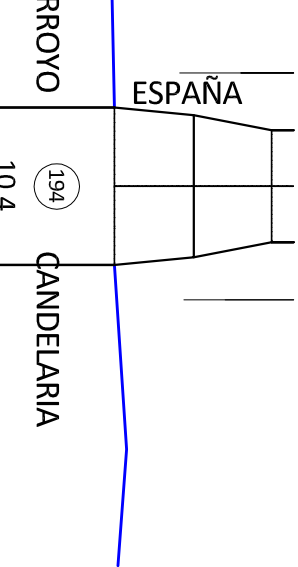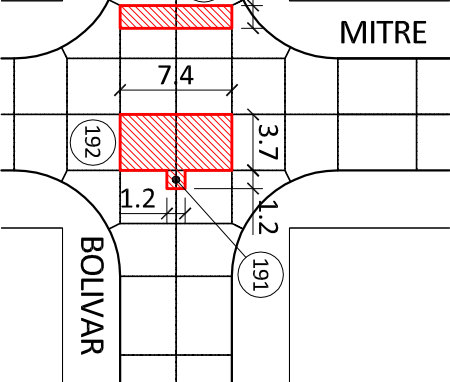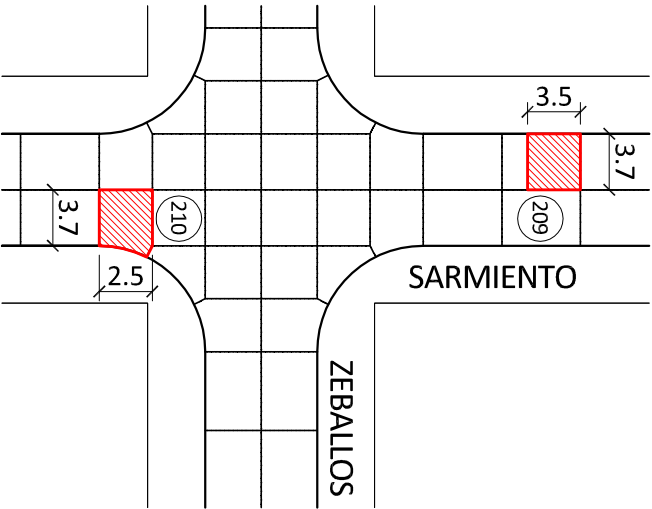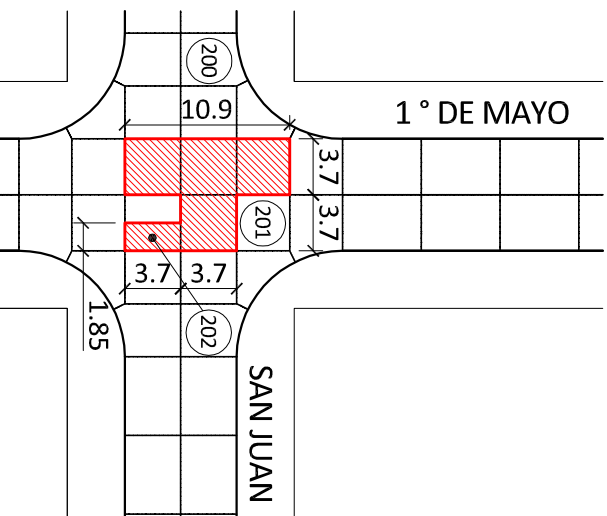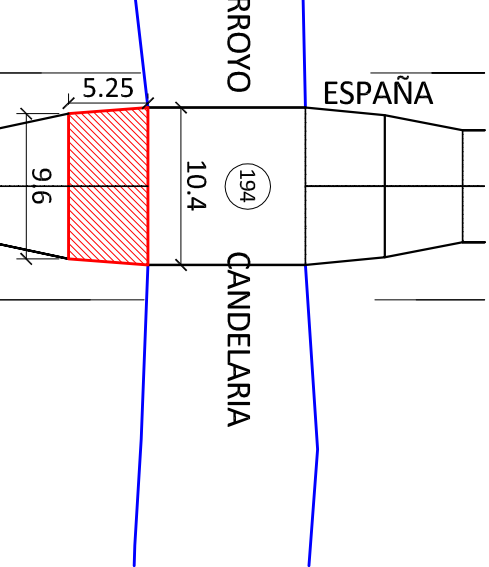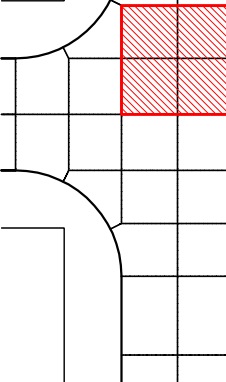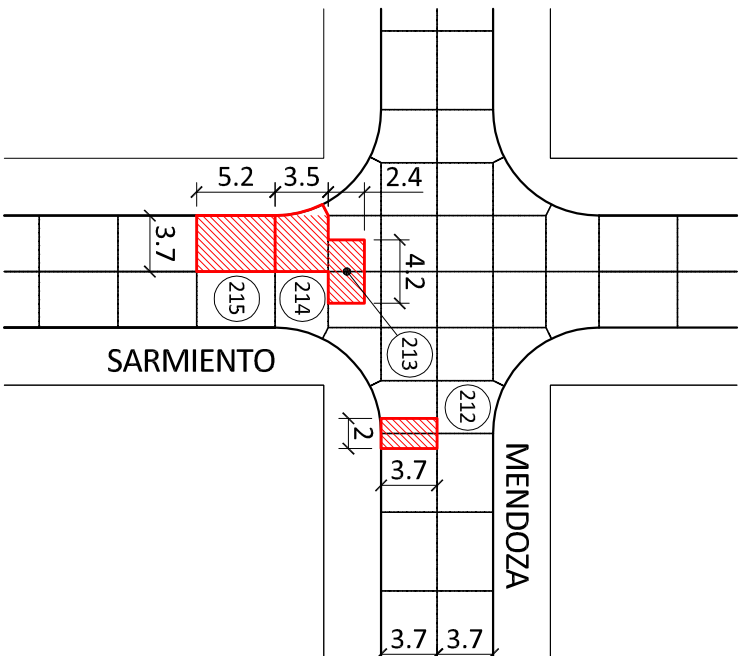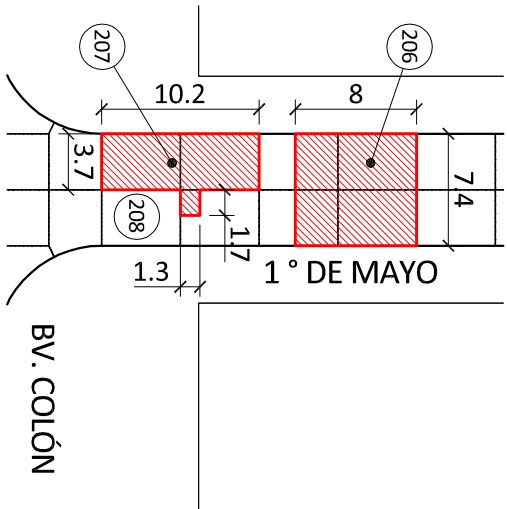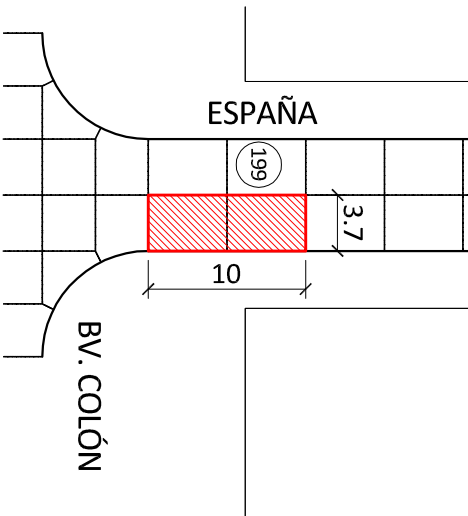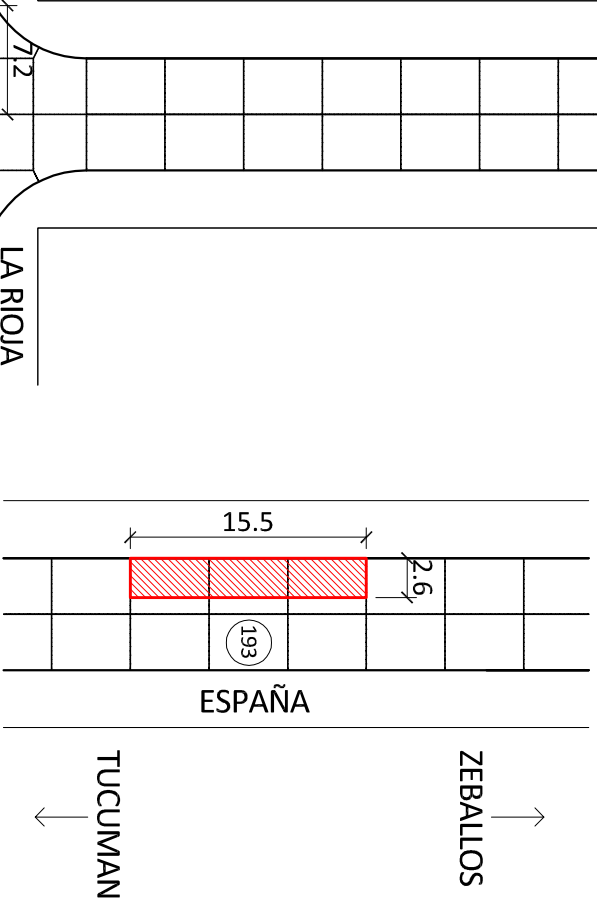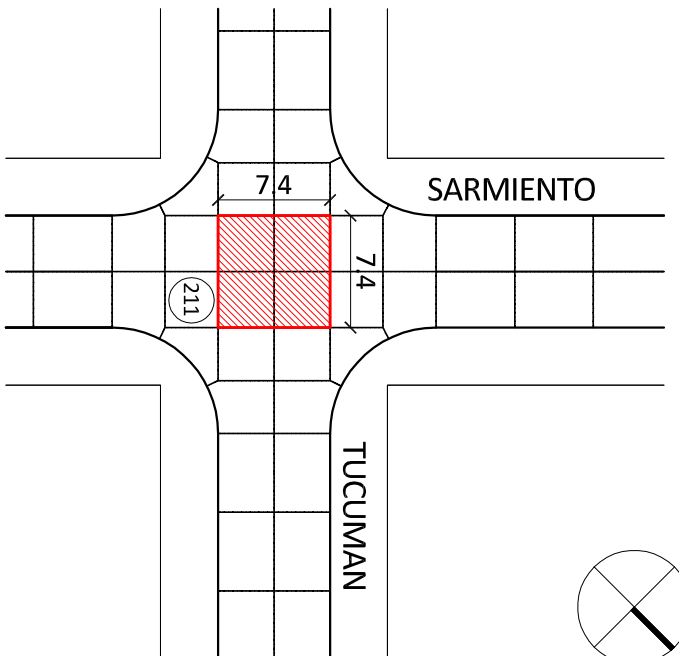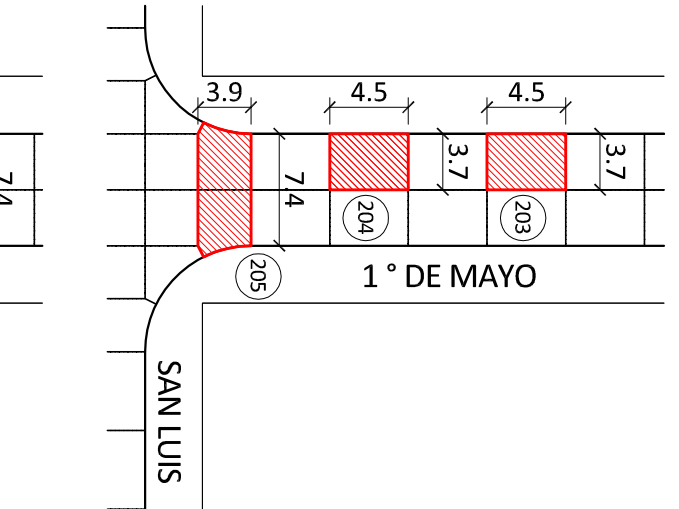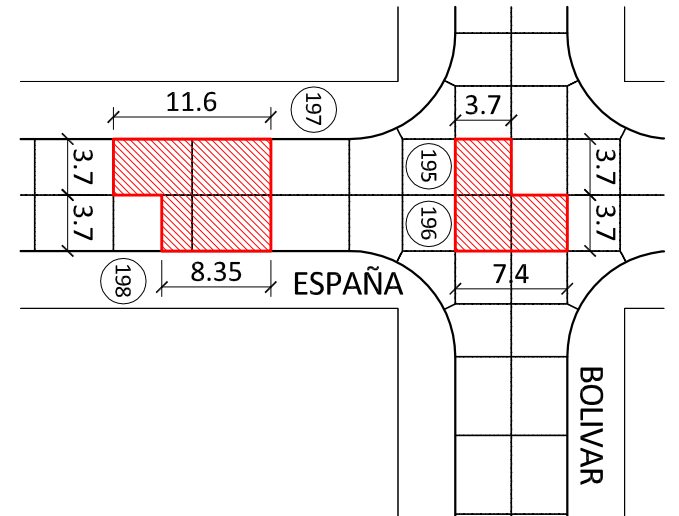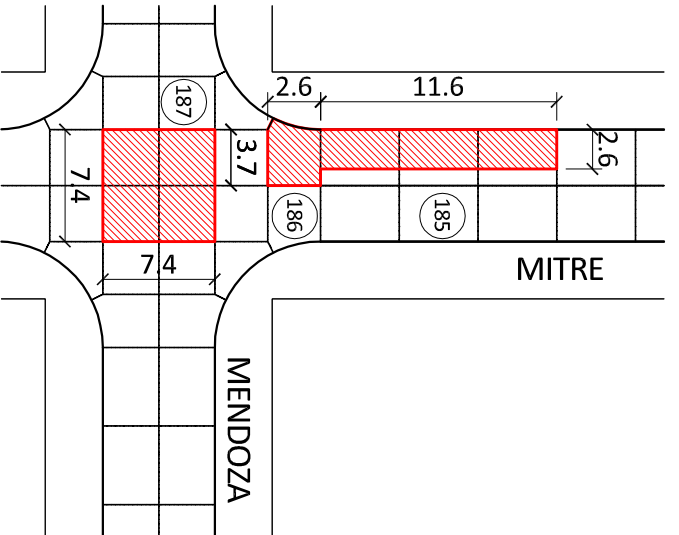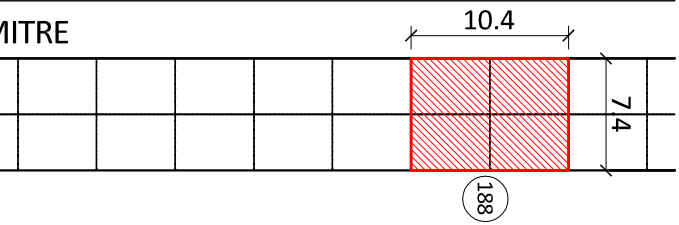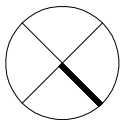

REFERENCIAS:

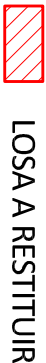

LOSA A RESTITUIR



BACHEO DE PAVIMENTOS DE HORMIGÓN
BARRIO BARRACAS
HOJA 9 (LOSAS 185 a 215)

anexo N° 1

año 2026

Tel: (54) (3464) 422211 / 422212 / 422257 . Líneas rotativas . Fax (54) (3464) 422790 -
Email: despacho@casilda.gov.ar
CASADO 2090 - S2170BYV - CASILDA - Departamento CASEROS - Pcia. de SANTA FE

OBRA:	MANTENIMIENTO DE PAVIMENTO DE HORMIGÓN EN CALLES.
Barrio:	Centro - San Carlos (colectoras) - Barracas (colectoras)
PLAZO DE OBRA:	
FECHA:	Junio 2026

CÓMPUTO DE LOSAS

N°	UBICACIÓN		DIMENSIONES		Superficie	Unidad
	Calle	Calle o Altura	x	y		
1	Güemes	2760	1,9	3,7	7,03	m²
2	Güemes	2760	1,4	3,7	5,18	m²
3	Güemes	2760	2,6	3,7	9,62	m²
4	Güemes	Washington	4,1	0,6	2,46	m²
5	Washington	2616	1,4	1,4	1,96	m²
6	Washington	2610	3,7	5,7	21,09	m²
7	Washington	2590	2	8	16,00	m²
8	Güemes	San Martín	5	0,6	3,00	m²
9	Güemes	Mitre	6,4	0,6	3,84	m²
10	Güemes	Mitre	1,2	3,87	4,64	m²
11	Güemes	Mitre	2	3,7	7,40	m²
12	Güemes	España	7,4	0,6	4,44	m²
13	Güemes	2255	14	1,9	26,60	m²
14	Güemes	2115	5,5	3,7	20,35	m²
15	Sarmiento	2695	2,4	14	33,60	m²
16	Sarmiento	2685	1,8	2,7	4,86	m²
17	Sarmiento	2880	4,2	3	12,60	m²
18	Washington	2480	3,7	5,55	20,54	m²
19	Las Heras	2610	5,5	3,7	20,35	m²
20	Moreno	2565	2,5	11,25	28,13	m²
21	Moreno	2511	2,2	19,05	41,91	m²
22	Las Heras	2470	8,35	1,8	15,03	m²
23	Mitre	2545	3,2	11,5	36,80	m²
24	Mitre	2535	4,2	5,7	23,94	m²
25	Mitre	2525	2,7	1,2	3,24	m²
26	España	2490	8,4	1,7	14,28	m²
27	1° de Mayo	2580	3,7	3	11,10	m²
28	1° de Mayo	2575	3,7	2,8	10,36	m²
29	1° de Mayo	2545	3,7	1,8	6,66	m²
30	1° de Mayo	2490	3,7	4,4	16,28	m²
31	Mitre	R. de Escalada	2,9	2,6	7,54	m²
32	Mitre	2420	8,4	3	25,20	m²
33	R. de Escalada	2395	4,2	2,4	10,08	m²
34	R. de Escalada	2110	1,8	7,4	13,32	m²
35	R. de Escalada	2110	2,5	2,5	6,25	m²
36	Washington	2320	2	4,8	9,60	m²
37	F. L. Beltran	2695	5	1,75	8,75	m²
38	F. L. Beltran	2620	4	2,1	8,40	m²
39	Moreno	2291	1,7	6	10,20	m²
40	Moreno	2281	1,8	4	7,20	m²
41	Moreno	2271	1,9	7,6	14,44	m²
42	F. L. Beltran	2430	12	2,5	30,00	m²
43	F. L. Beltran	2130	12	2,4	28,80	m²
44	F. L. Beltran	2070	8	2,5	20,00	m²

45	Washington	2210	2,2	3,6	7,92	m²
46	Washington	2110	3,1	6,8	21,08	m²
47	Buenos Aires	Mitre	2	2,1	4,20	m²
48	España	2160	2,2	6,5	14,30	m²
49	España	2120	1,5	12	18,00	m²
50	Buenos Aires	España	1,5	1,5	2,25	m²
51	Buenos Aires	1° de Mayo	1,5	1,5	2,25	m²
52	Güemes	1710	2	1,5	3,00	m²
53	Güemes	1710	5,75	2,2	12,65	m²
54	Güemes	Belgrano	0,6	3,7	2,22	m²
55	Güemes	Belgrano	1	3,7	3,70	m²
56	Güemes	Belgrano	1,3	3,7	4,81	m²
57	Güemes	Rivadavia	2,3	3,7	8,51	m²
58	Güemes	1415	4	2,7	10,80	m²
59	Güemes	1410	4,2	3,7	15,54	m²
60	Güemes	Lavalle	3	3,7	11,10	m²
61	Güemes	Lavalle	3,5	5,55	19,43	m²
62	Güemes	1130	8,35	2	16,70	m²
63	Las Heras	Ov. Lagos	11,15	0,7	7,81	m²
64	Las Heras	1990	14	2,1	29,40	m²
65	Las Heras	1880	4	3,7	14,80	m²
66	Las Heras	1875	0,7	3,7	2,59	m²
67	Las Heras	1875	0,7	3,7	2,59	m²
68	Las Heras	Rivadavia	3,7	0,6	2,22	m²
69	Las Heras	Rivadavia	1,5	0,6	0,90	m²
70	Las Heras	1410	15,05	3,7	55,69	m²
71	Las Heras	1405	3,2	3,7	11,84	m²
72	Las Heras	1415	0,7	3,7	2,59	m²
73	Las Heras	Lavalle	3	3,7	11,10	m²
74	Las Heras	1240	5,3	7,4	39,22	m²
75	Las Heras	1180	5,2	7,4	38,48	m²
76	Las Heras	1145	5,25	3,7	19,43	m²
77	Las Heras	1105	4,4	3,7	16,28	m²
78	R. de Escalada	Ov. Lagos	2,25	2,55	5,74	m²
79	R. de Escalada	Ov. Lagos	2,25	3,35	7,54	m²
80	R. de Escalada	Ov. Lagos	3,2	3,35	10,72	m²
81	R. de Escalada	Ov. Lagos	5	3,7	18,50	m²
82	R. de Escalada	Ov. Lagos	2,8	2,1	5,88	m²
83	R. de Escalada	1960	33	2,6	85,80	m²
84	R. de Escalada	1960	2,8	2,8	7,84	m²
85	R. de Escalada	1891	2,5	3,7	9,25	m²
86	R. de Escalada	1811	3,1	3,7	11,47	m²
87	R. de Escalada	1695	5,5	1,8	9,90	m²
88	R. de Escalada	1470	3,4	3,5	11,90	m²
89	R. de Escalada	1470	3,05	3,5	10,68	m²
90	R. de Escalada	1345	5,45	3,7	20,17	m²
91	R. de Escalada	1345	5,7	3,7	21,09	m²
92	R. de Escalada	1262	5,6	3,7	20,72	m²
93	R. de Escalada	1252	4	3,7	14,80	m²
94	R. de Escalada	Cerrito	11,6	0,6	6,96	m²
95	F. L. Beltran	1896	5,55	4,2	23,31	m²
96	F. L. Beltran	1896	3,6	3	10,80	m²
97	F. L. Beltran	1820	6	4,2	25,20	m²
98	F. L. Beltran	1820	3,3	4,2	13,86	m²

99	F. L. Beltran	1805	11	2,7	29,70	m ²
100	F. L. Beltran	Roca	3,7	0,6	2,22	m ²
101	F. L. Beltran	1730	2,9	4,2	12,18	m ²
102	F. L. Beltran	San Lorenzo	3,7	0,9	3,33	m ²
103	F. L. Beltran	San Lorenzo	1,7	0,6	1,02	m ²
104	F. L. Beltran	Belgrano	1,9	4,2	7,98	m ²
105	F. L. Beltran	Belgrano	3,7	8,4	31,08	m ²
106	F. L. Beltran	1414	11	2,2	24,20	m ²
107	F. L. Beltran	1415	3,2	4,2	13,44	m ²
108	F. L. Beltran	1410	3,5	4,7	16,45	m ²
109	F. L. Beltran	Urquiza	1,4	0,6	0,84	m ²
110	F. L. Beltran	Urquiza	3,4	1,2	4,08	m ²
111	F. L. Beltran	Urquiza	3,1	4,2	13,02	m ²
112	F. L. Beltran	1398	2,8	4,2	11,76	m ²
113	F. L. Beltran	1340	3,3	4,2	13,86	m ²
114	F. L. Beltran	1340	2,7	4,2	11,34	m ²
115	F. L. Beltran	1310	5,6	4,2	23,52	m ²
116	F. L. Beltran	1310	5,6	8,4	47,04	m ²
117	H. Yrigoyen	1825	3,4	4,2	14,28	m ²
118	H. Yrigoyen	Roca	2	2,4	4,80	m ²
119	H. Yrigoyen	Roca	3,7	1,4	5,18	m ²
120	H. Yrigoyen	1785	3,8	4,2	15,96	m ²
121	H. Yrigoyen	1780	3,9	4,2	16,38	m ²
122	H. Yrigoyen	1775	3,3	4,2	13,86	m ²
123	H. Yrigoyen	1735	2,8	2	5,60	m ²
124	H. Yrigoyen	1720	3,8	4,2	15,96	m ²
125	H. Yrigoyen	1720	5,9	4,2	24,78	m ²
126	H. Yrigoyen	San Lorenzo	4,4	0,6	2,64	m ²
127	H. Yrigoyen	San Lorenzo	6,1	0,6	3,66	m ²
128	H. Yrigoyen	1685	2,8	4,2	11,76	m ²
129	H. Yrigoyen	1670	2,5	4,2	10,50	m ²
130	H. Yrigoyen	1640	2,7	4,2	11,34	m ²
131	H. Yrigoyen	1640	14,9	4,2	62,58	m ²
132	H. Yrigoyen	Belgrano	3,85	0,7	2,70	m ²
133	H. Yrigoyen	Belgrano	1,5	3,5	5,25	m ²
134	H. Yrigoyen	Belgrano	7,4	0,7	5,18	m ²
135	H. Yrigoyen	Belgrano	2,7	1,8	4,86	m ²
136	H. Yrigoyen	Rivadavia	7,7	1	7,70	m ²
137	H. Yrigoyen	Rivadavia	3,05	1,9	5,80	m ²
138	H. Yrigoyen	Rivadavia	3,05	4,2	12,81	m ²
139	H. Yrigoyen	1470	2	4,2	8,40	m ²
140	H. Yrigoyen	1450	1	8,4	8,40	m ²
141	H. Yrigoyen	1325	1,8	4,2	7,56	m ²
142	H. Yrigoyen	Lavalle	4,2	0,9	3,78	m ²
143	H. Yrigoyen	Lavalle	0,6	1,5	0,90	m ²
144	H. Yrigoyen	Lavalle	3,15	2,2	6,93	m ²
145	H. Yrigoyen	Lavalle	7,4	0,7	5,18	m ²
146	H. Yrigoyen	1171	4,45	6,4	28,48	m ²
147	H. Yrigoyen	1160	5,25	4,2	22,05	m ²
148	H. Yrigoyen	1151	2,3	4,2	9,66	m ²
149	H. Yrigoyen	1145	3,5	6,4	22,40	m ²
150	H. Yrigoyen	1135	4,45	4,2	18,69	m ²
151	H. Yrigoyen	1110	3	4,2	12,60	m ²
152	Buenos Aires	Ov. Lagos	1,5	1,5	2,25	m ²

153	Buenos Aires	1870	5,9	3,7	21,83	m ²
154	Buenos Aires	1810	4,5	3,7	16,65	m ²
155	Buenos Aires	1630	11,1	2,1	23,31	m ²
156	Buenos Aires	Belgrano	6,15	3,7	22,76	m ²
157	Buenos Aires	1590	6,15	1,5	9,23	m ²
158	Buenos Aires	1590	6,15	2,4	14,76	m ²
159	Buenos Aires	Rivadavia	1,4	10,2	14,28	m ²
160	Buenos Aires	1350	5,5	1,9	10,45	m ²
161	Buenos Aires	Cerrito	1,8	2,4	4,32	m ²
162	Buenos Aires	Cerrito	2,05	7,4	15,17	m ²
163	Buenos Aires	1190	4,5	3,7	16,65	m ²
164	Buenos Aires	1150	8,5	2,1	17,85	m ²
165	D. Alighieri	25 de Mayo	3,55	4,2	14,91	m ²
166	D. Alighieri	25 de Mayo	4,2	7,1	29,82	m ²
167	D. Alighieri	25 de Mayo	3,55	3,3	11,72	m ²
168	V. López	D. Alighieri	3,3	3,7	12,21	m ²
169	V. López	D. Alighieri	7,4	7,4	54,76	m ²
170	V. López	D. Alighieri	3,7	2,3	8,51	m ²
171	V. López	D. Alighieri	1	7,4	7,40	m ²
172	V. López	1110	13,25	4,2	55,65	m ²
173	V. López	1110	4,2	5,1	21,42	m ²
174	V. López	1110	5,6	1,6	8,96	m ²
175	Washington	1745	1,5	5,7	8,55	m ²
176	Washington	1735	3,7	11,45	42,37	m ²
177	Washington	1715	3,7	11,4	42,18	m ²
178	Washington	1460	2,4	15,9	38,16	m ²
179	Washington	1380	2,2	15,4	33,88	m ²
180	Washington	1310	1,3	1,2	1,56	m ²
181	Washington	1310	3,7	10,4	38,48	m ²
182	Moreno	1790	7,4	5,5	40,70	m ²
183	Moreno	Tucuman	2,9	2,2	6,38	m ²
184	Moreno	Tucuman	1,2	7,4	8,88	m ²
185	Mitre	1611	2,6	11,6	30,16	m ²
186	Mitre	Mendoza	3,7	2,6	9,62	m ²
187	Mitre	Mendoza	7,4	7,4	54,76	m ²
188	Mitre	1380	7,4	10,4	76,96	m ²
189	Mitre	La Rioja	7,2	7,4	53,28	m ²
190	Mitre	Bolivar	1,5	7,4	11,10	m ²
191	Mitre	Bolivar	1,2	1,2	1,44	m ²
192	Mitre	Bolivar	3,7	7,4	27,38	m ²
193	España	1765	2,6	15,5	40,30	m ²
194	España	1210	10,4	5,25	54,60	m ²
195	España	Bolivar	3,7	3,7	13,69	m ²
196	España	Bolivar	3,7	7,4	27,38	m ²
197	España	1091	3,7	11,6	42,92	m ²
198	España	1090	3,7	8,35	30,90	m ²
199	España	1010	3,7	10	37,00	m ²
200	1° de Mayo	San Juan	3,7	10,9	40,33	m ²
201	1° de Mayo	San Juan	3,7	3,7	13,69	m ²
202	1° de Mayo	San Juan	1,85	3,7	6,85	m ²
203	1° de Mayo	1415	3,7	4,5	16,65	m ²
204	1° de Mayo	1411	3,7	4,5	16,65	m ²
205	1° de Mayo	San Luis	7,4	3,9	28,86	m ²
206	1° de Mayo	1020	7,4	8	59,20	m ²

207	1° de Mayo	1001	3,7	10,2	37,74	m ²
208	1° de Mayo	1010	1,7	1,3	2,21	m ²
209	Sarmiento	1815	3,7	3,5	12,95	m ²
210	Sarmiento	Zeballos	3,7	2,5	9,25	m ²
211	Sarmiento	Tucuman	7,4	7,4	54,76	m ²
212	Sarmiento	Mendoza	2	3,7	7,40	m ²
213	Sarmiento	Mendoza	4,2	2,4	10,08	m ²
214	Sarmiento	Mendoza	3,7	3,5	12,95	m ²
215	Sarmiento	1595	3,7	5,2	19,24	m ²
		TOTAL =	705,6	595,27	3640,50	m²