
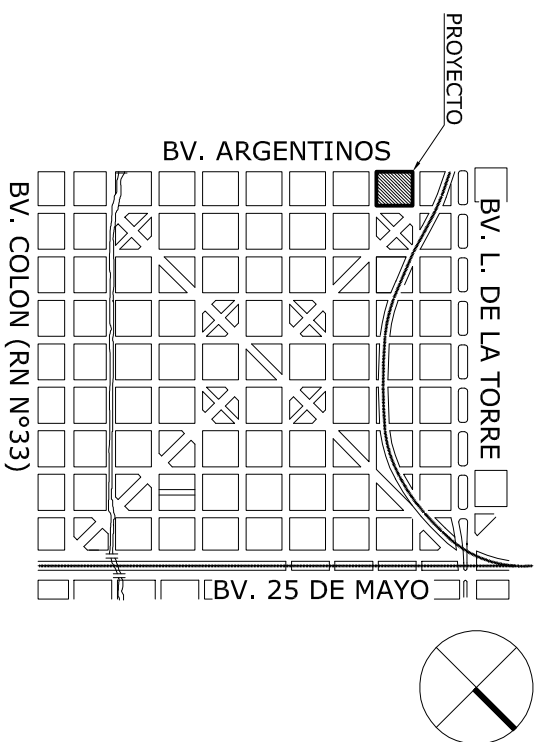


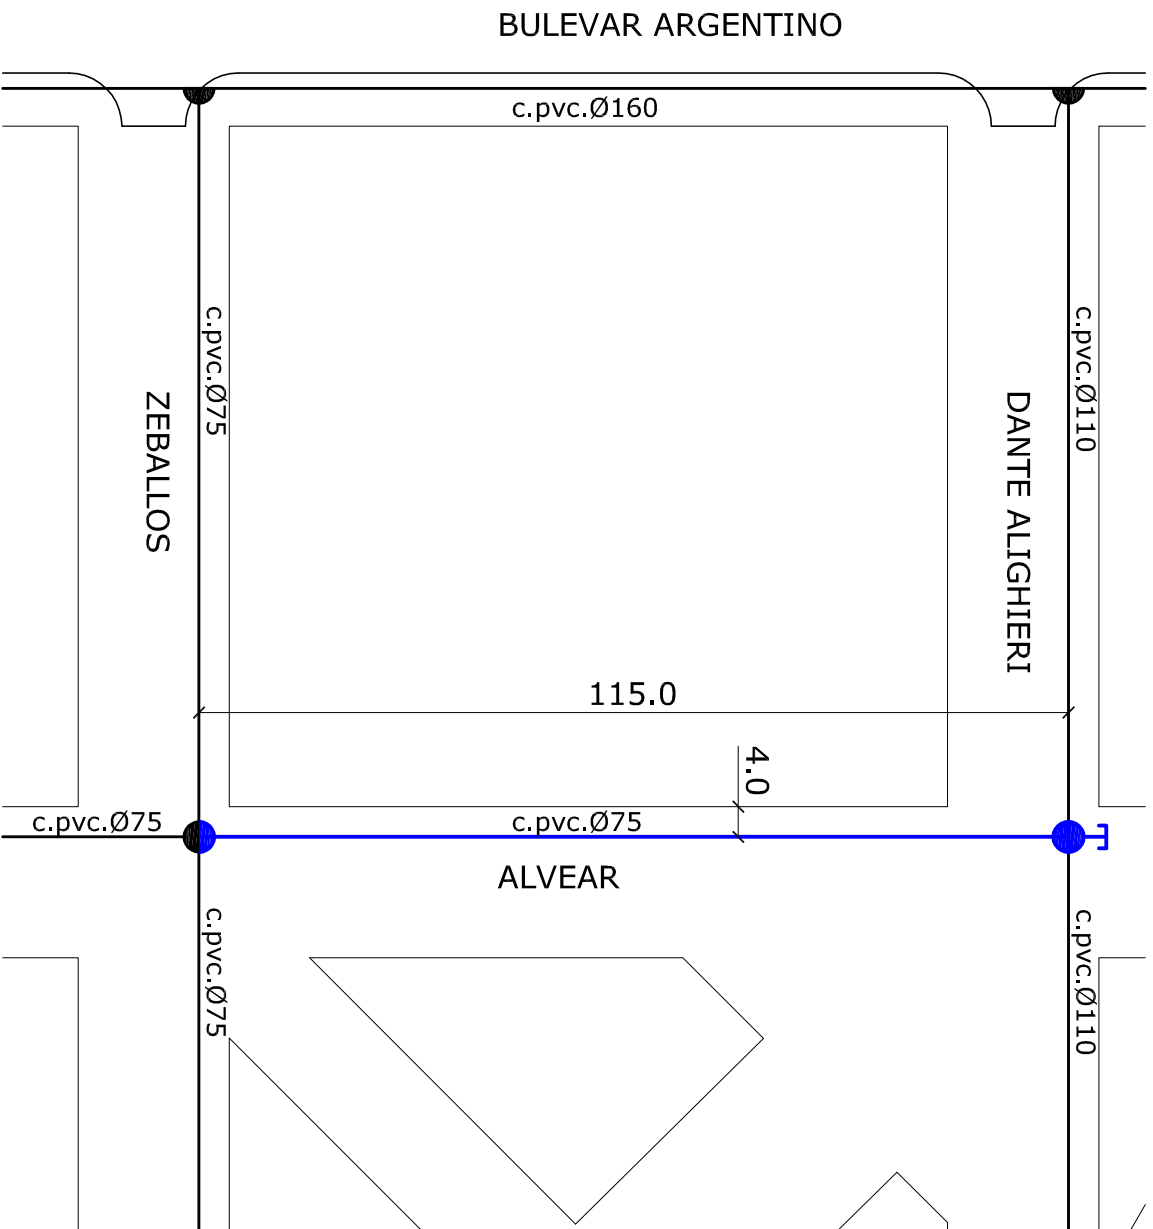

CROQUIS DE UBICACIÓN

REFERENCIAS:

- EMPALME "X"
- EMPALME "T"
- ┌ TAPÓN
- VÁLVULA EXCLUSA
- ▲ HIDRANTE
- PAVIMENTO DE H° EXISTENTE
- CAÑERÍA EXISTENTE
- CAÑERÍA A EJECUTAR
- C PVC
- CAÑO DE PVC
- C.A.C. CAÑO ASBESTO CEMENTO

REFERENCIAS:

MEDIDAS: Ø DE CAÑERÍAS EN mm,
RESTO EN m SALVO INDICACIÓN.

NOTA:

- 1- CADA TERRENO CONTARÁ CON TANQUE DE RESERVA INTERNOS DOMICILIARIOS PARA ABASTECER EL CONSUMO DIARIO.
- 2- PROFUNDIDAD DE EXCAVACIÓN CON RESPECTO AL TERRENO NATURAL:
- EN VEREDA 0.9m O SUPERIOR
- EN CRUCE DE CALLES 1.3m O SUPERIOR.




AMPLIACIÓN RED DE AGUA POTABLE
BARRIO NUEVA ROMA "B"
MANZANA 18

anexo N°

año 2026

Tel: (54) (3464) 422211 / 422212 / 422257 . Líneas rotativas . Fax (54) (3464) 422790 -
Email: despacho@casilda.gov.ar
CASADO 2090 - S2170BYV - CASILDA - Departamento CASEROS - Pcia. de SANTA FE

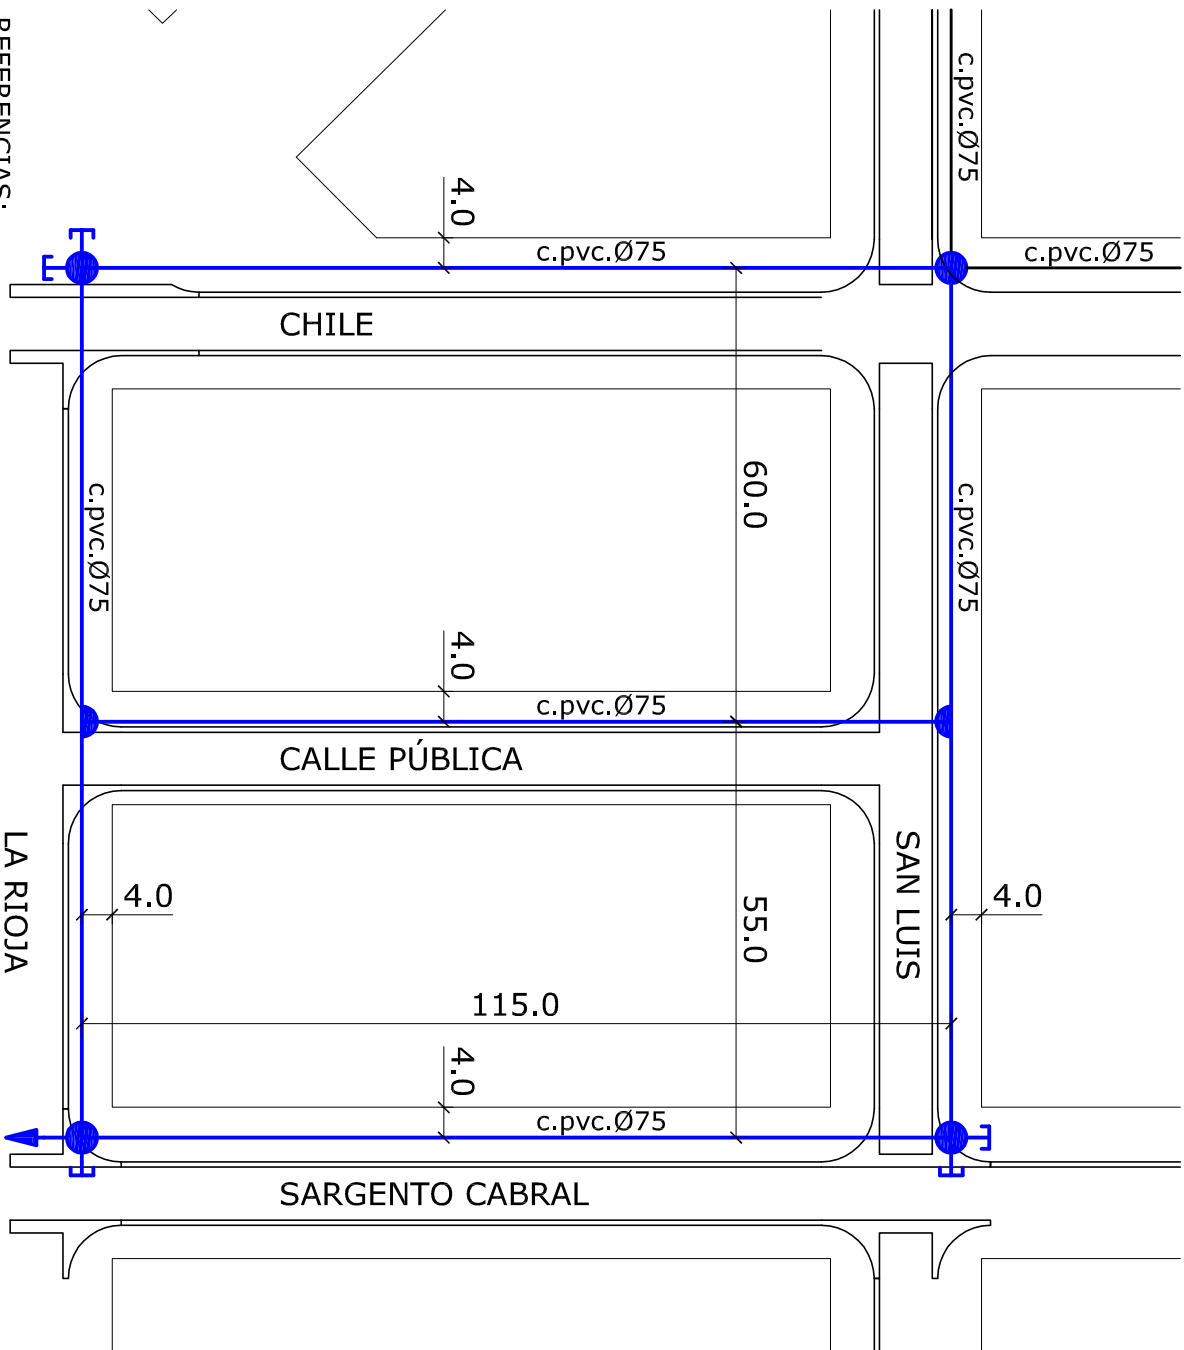

REFERENCIAS:

MEDIDAS: Ø DE CAÑERÍAS EN mm,
RESTO EN m SALVO INDICACIÓN.

NOTA:

- 1- CADA TERRENO CONTARÁ CON TANQUE DE RESERVA INTERNOS DOMICILIARIOS PARA ABASTECER EL CONSUMO DIARIO.
 - 2- PROFUNDIDAD DE EXCAVACIÓN CON RESPECTO AL TERRENO NATURAL: EN VEREDA 0.9m O SUPERIOR
EN CRUCE DE CALLES 1.3m O SUPERIOR.
- CADA TERRENO CONTARÁ CON TANQUE DE RESERVA INTERNOS DOMICILIARIOS PARA ABASTECER EL CONSUMO DIARIO.



CROQUIS DE UBICACIÓN

REFERENCIAS:

- EMPALME "X"
- ◐ EMPALME "T"
- ⌒ TAPÓN
- VÁLVULA EXCLUSA
- ▲ HIDRANTE
- PAVIMENTO DE H° EXISTENTE
- CAÑERÍA EXISTENTE
- CAÑERÍA A EJECUTAR
- C PVC CAÑO DE PVC
- C.A.C. CAÑO ASBESTO CEMENTO




AMPLIACIÓN RED DE AGUA POTABLE
BARRIO NUEVA ROMA "B"
MANZANA 55

anexo N°

año 2026

Tel: (54) (3464) 422211 / 422212 / 422257 . Líneas rotativas . Fax (54) (3464) 422790 -
Email: despacho@casilda.gob.ar
CASADO 2090 - S2170BYV - CASILDA - Departamento CASEROS - Pcia. de SANTA FE

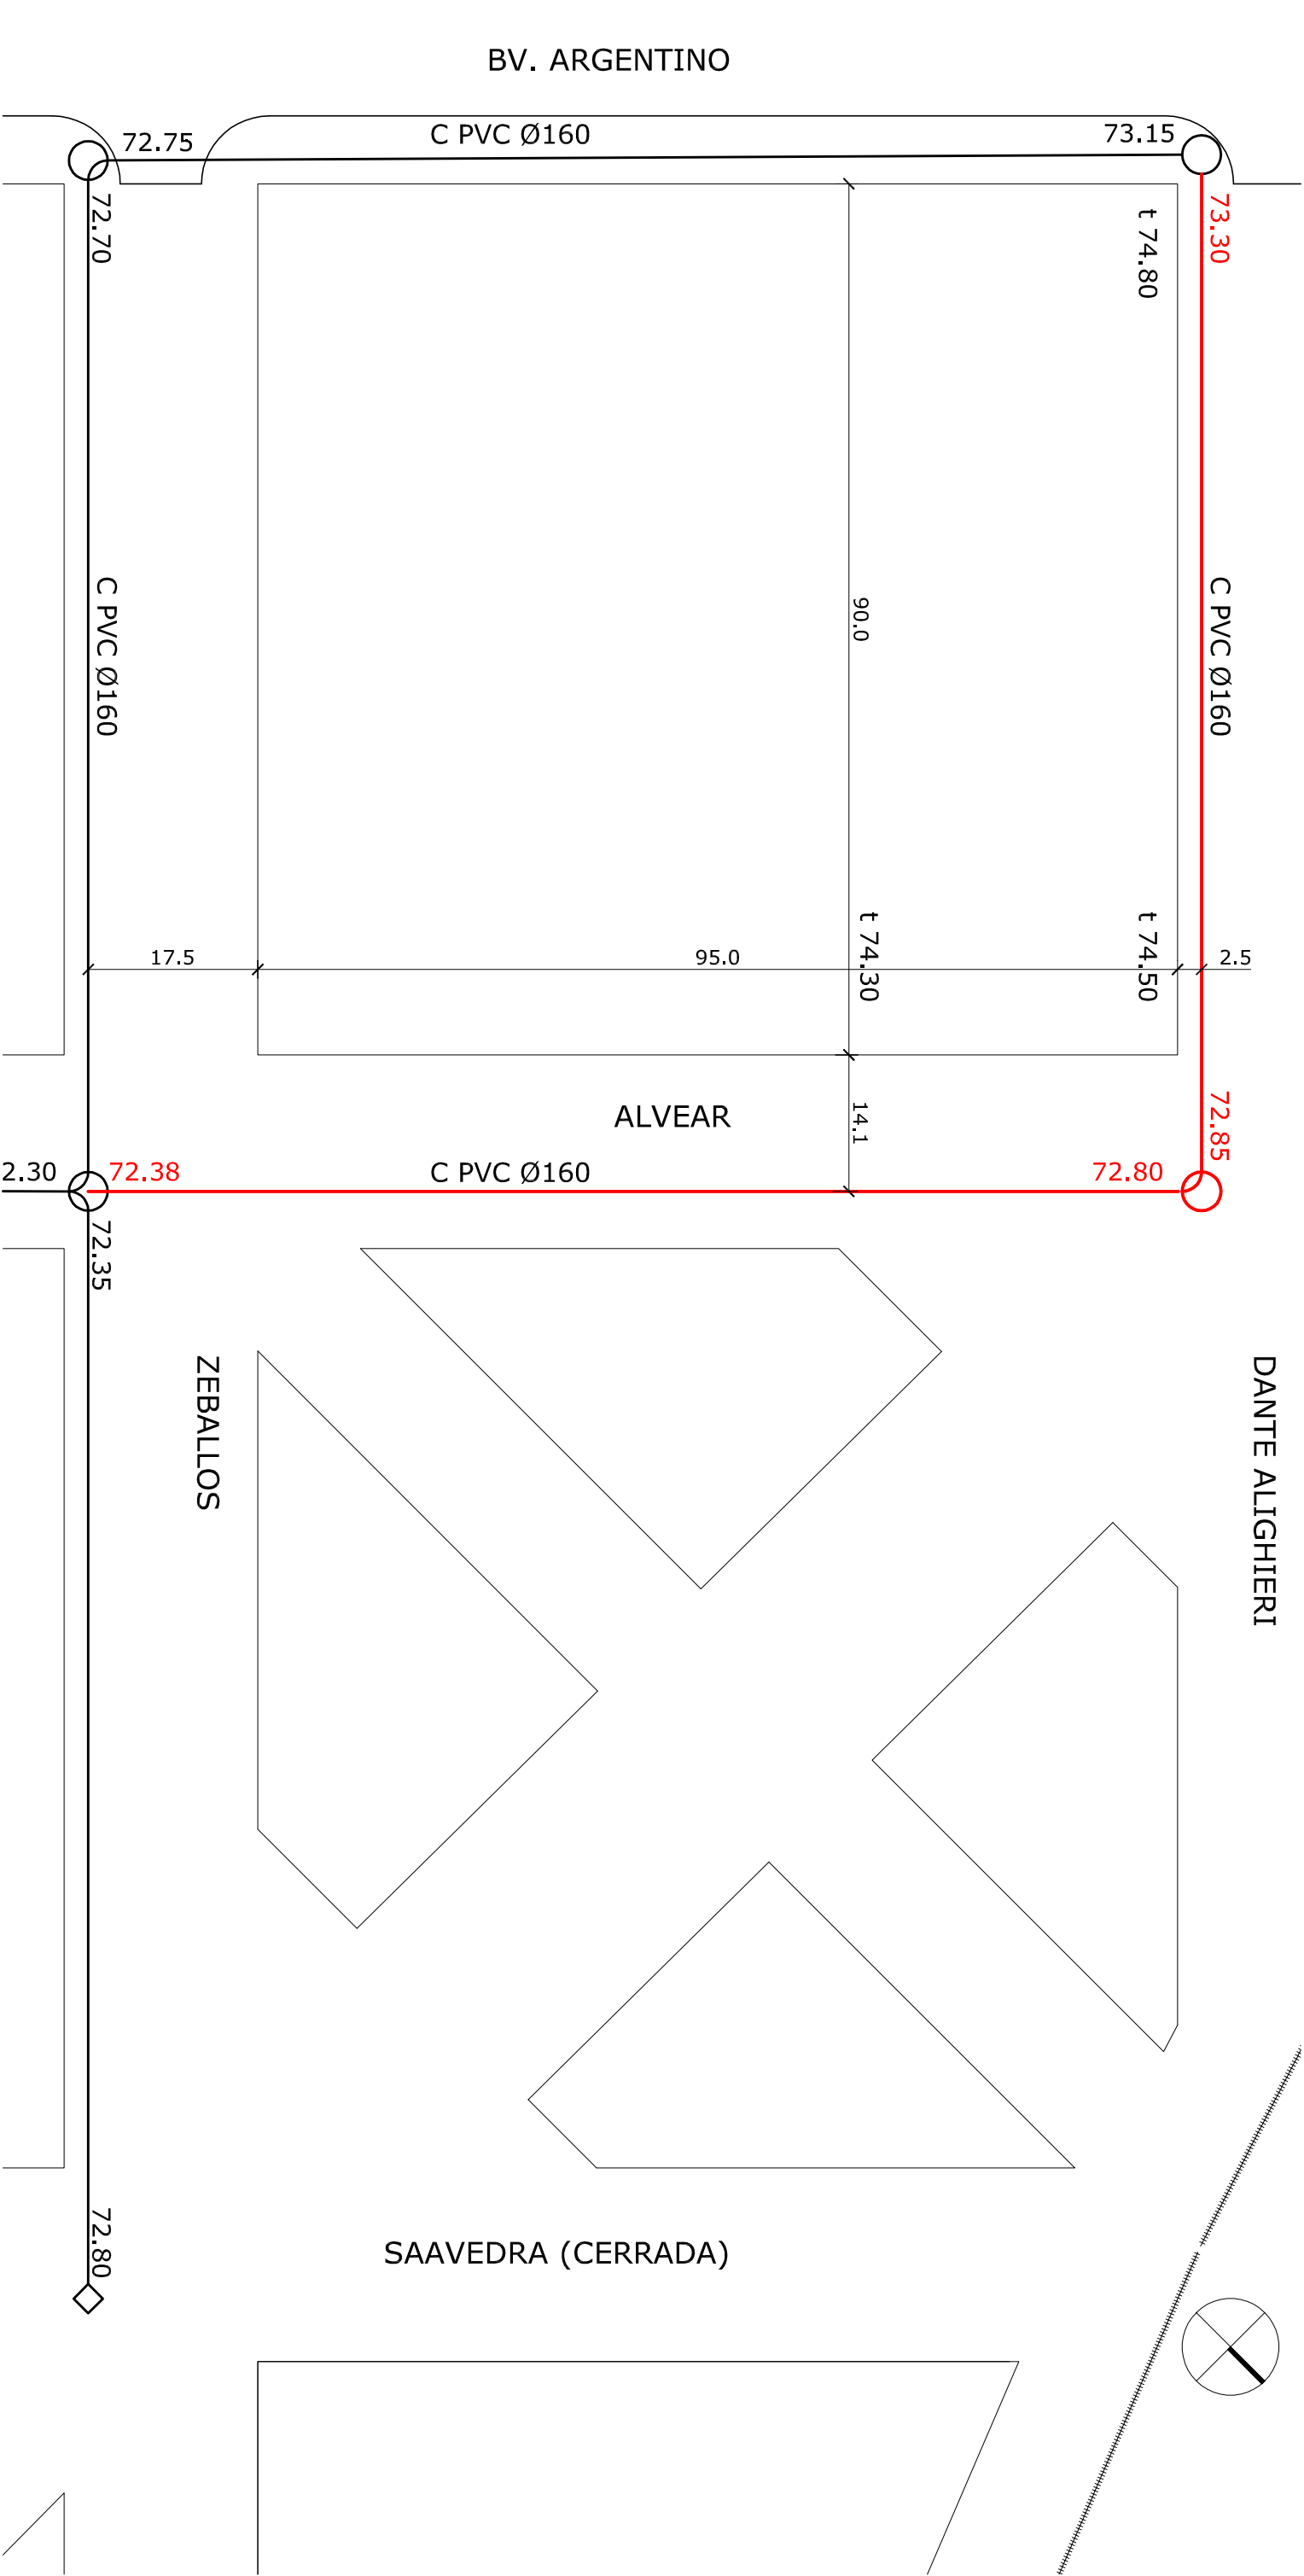

REFERENCIAS:

BOCA DE REGISTRO PROYECTADA (VER NOTA 2)

BOCA DE REGISTRO EXISTENTE

BOCA DE LIMPIEZA

COTA INTRADÓS CAÑERÍA PROYECTADA

COTA INTRADÓS CAÑERÍA EXISTENTE

COTA ESCURRIMIENTO CORDÓN CUNETTA

COTA CENTRO DE CALLE

COTA TERRENO NATURAL

PENDIENTE CAÑO COLECTOR

CAÑO CLOACAL PROYECTADO

CAÑO CLOACAL EXISTENTE

CAÑO DE PVC

C.A.C.


CAÑO ASBESTO CEMENTO

NOTA:

1- MEDIDAS: Ø DE CAÑERÍAS EN mm, RESTO EN m SALVO INDICACIÓN.

2- EJECUCIÓN SEGÚN ESPECIFICACIONES DE ASSA.

3- DICHO PLANO FORMA PARTE DEL PIEGLO DE ESPECIFICACIONES TÉCNICA DE LA OBRA LICITADA.

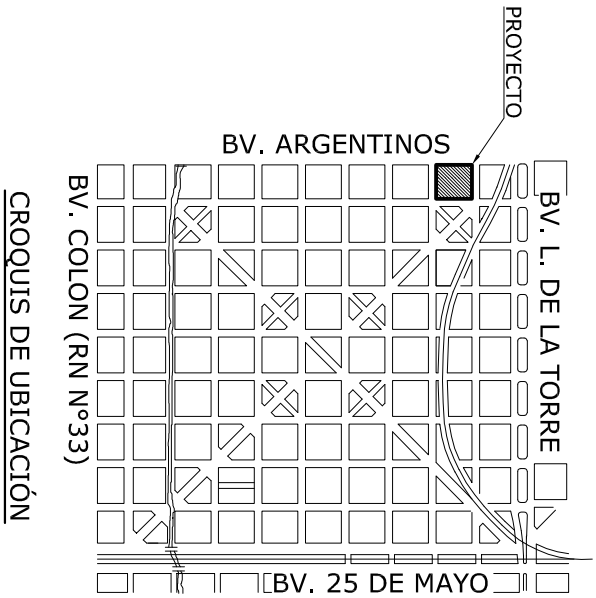

CROQUIS DE UBICACIÓN


**CASILDA**
Construyendo Futuro

AMPLIACIÓN RED COLECTORA - SERVICIO CLOACAL
BARRIO NUEVA ROMA "B"
MANZANA 18

anexo | N°
año 2026

Tel: (54) (3464) 422211 / 422212 / 422257 . Líneas rotativas . Fax (54) (3464) 422790 -
Email: despacho@casilda.gob.ar

CASADO 2090 - S2170BYV - CASILDA - Departamento CASEROS - Pcia. de SANTA FE

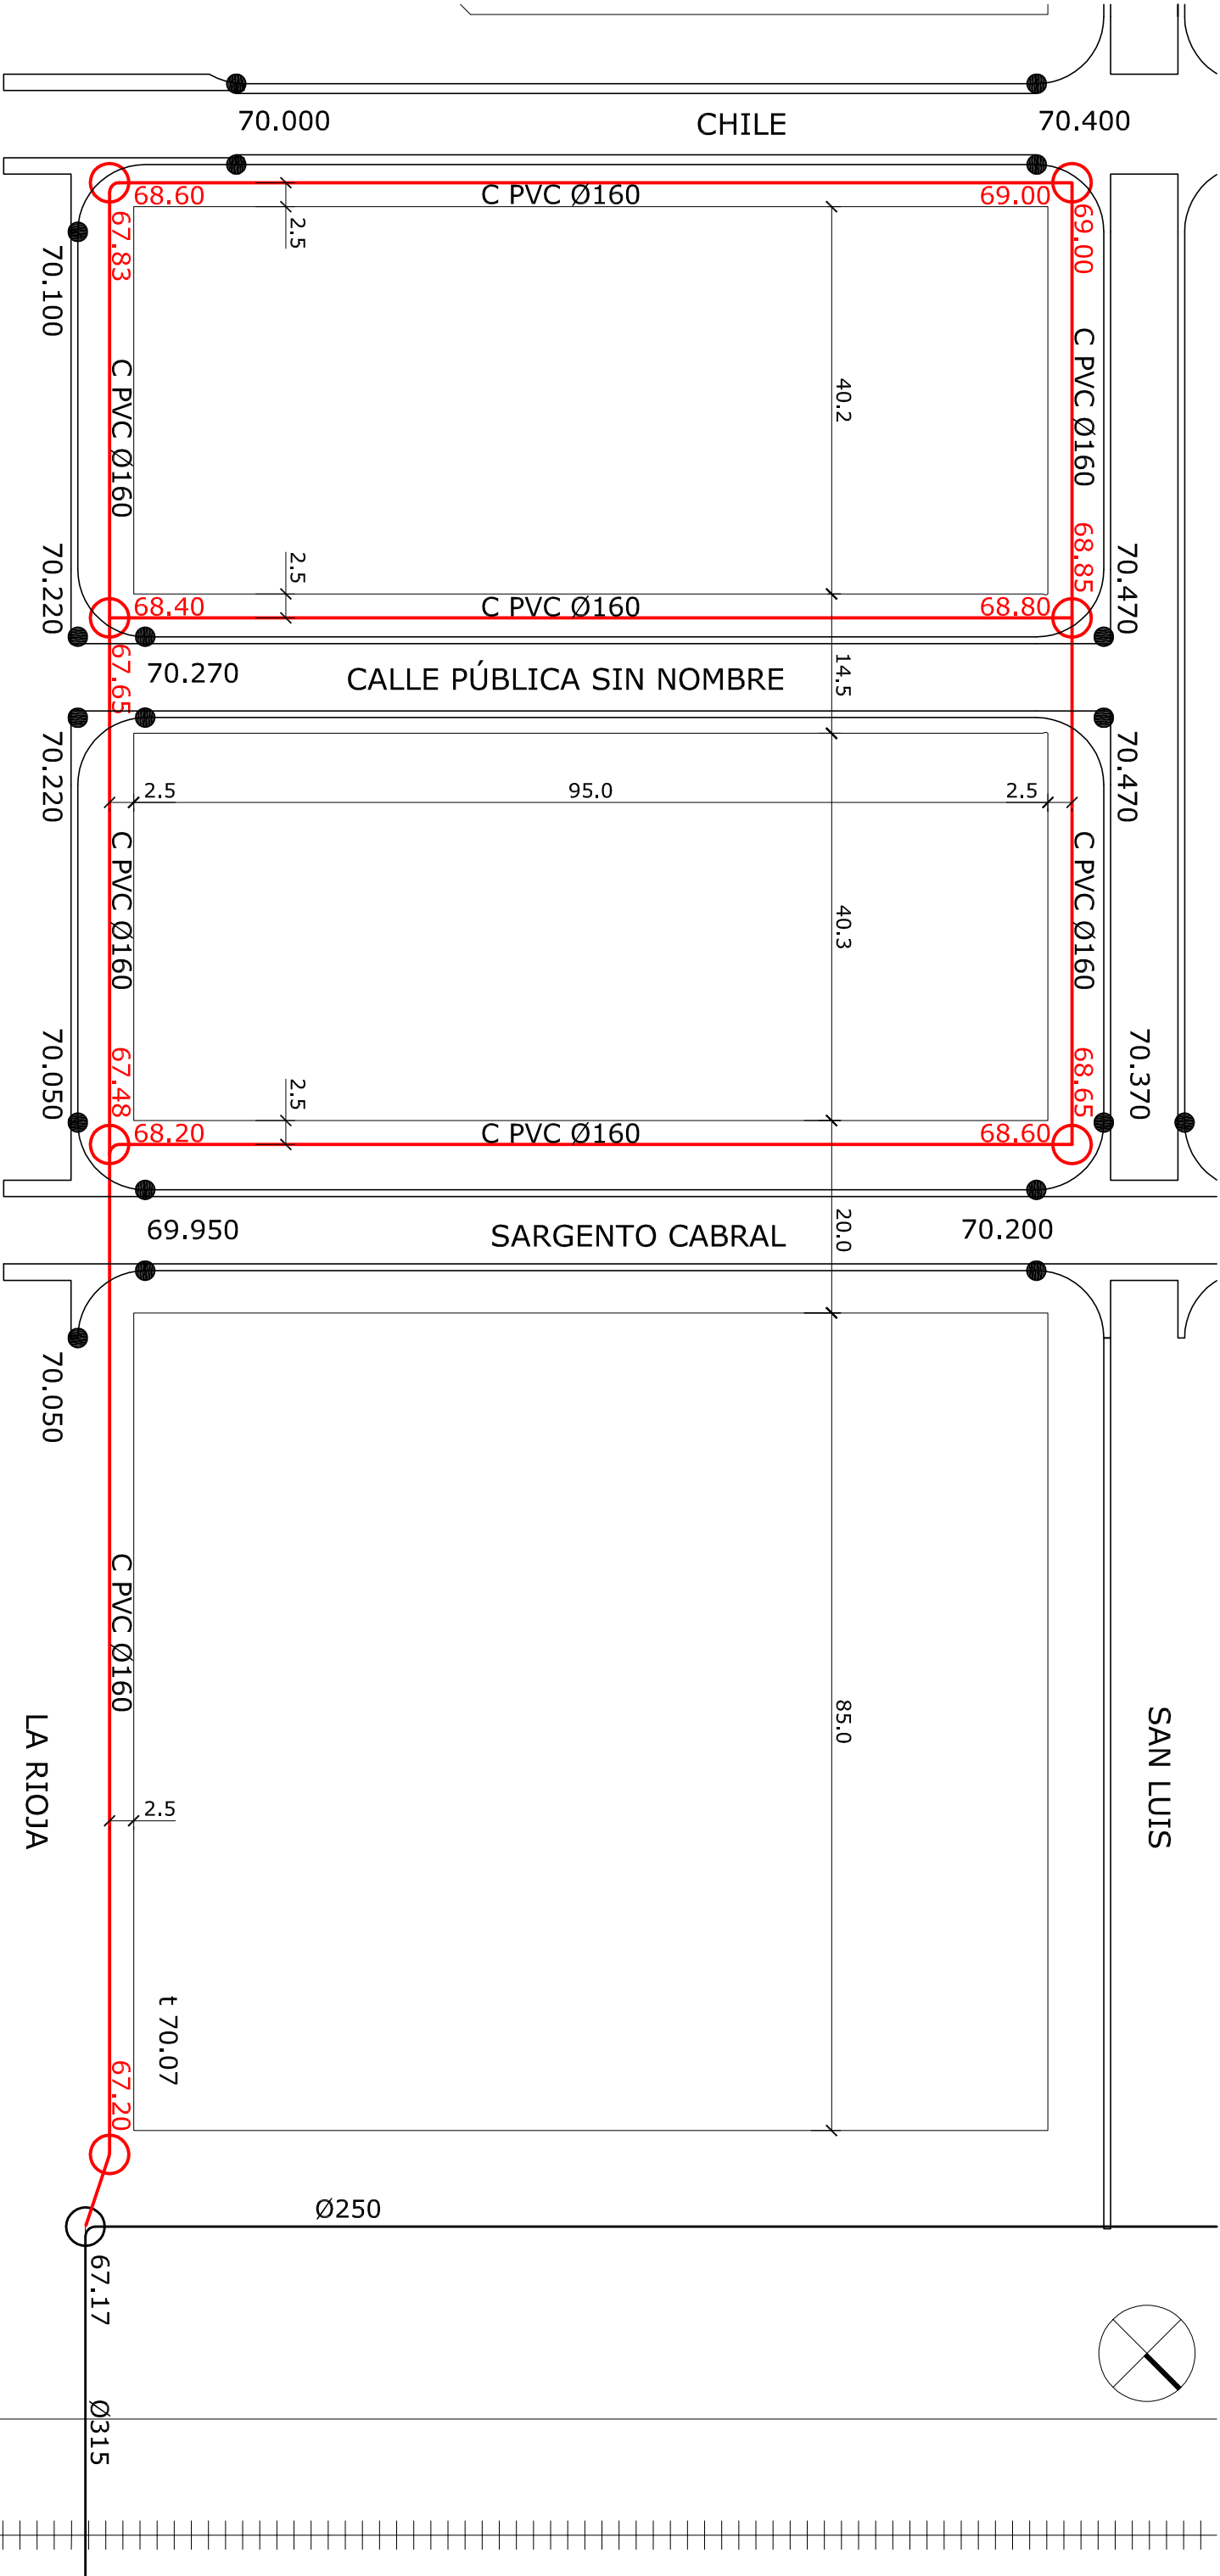

REFERENCIAS:

- BOCA DE REGISTRO PROYECTADA
- BOCA DE REGISTRO EXISTENTE
- BOCA DE LIMPIEZA
- COTA INTRADÓS CAÑERÍA PROYECTADA
- COTA INTRADÓS CAÑERÍA EXISTENTE
- COTA ESCURRIMIENTO CORDÓN CUNETTA
- COTA CENTRO DE CALLE
- PUNTO FIJO
- PENDIENTE CAÑO COLECTOR
- CAÑO CLOACAL PROYECTADO
- CAÑO CLOACAL EXISTENTE
- CAÑO DE PVC
- CAÑO ASBESTO CEMENTO

NOTA:

- MEDIDAS: Ø DE CAÑERÍAS EN mm, RESTO EN m SALVO INDICACIÓN.
- EJECUCIÓN SEGÚN ESPECIFICACIONES DE ASSA.
- DICHO PLANO FORMA PARTE DEL PIEGLO DE ESPECIFICACIONES TÉCNICA DE LA OBRA LICITADA.



AMPLIACIÓN RED COLECTORA - SERVICIO CLOACAL
BARRIO NUEVA ROMA "B"
MANZANA 55

anexo N°

año 2026

Tel: (54) (3464) 422211 / 422212 / 422257 . Líneas rotativas . Fax (54) (3464) 422790 -
Email: despacho@casilda.gob.ar
CASADO 2090 - S2170BYV - CASILDA - Departamento CASEROS - Pcia. de SANTA FE