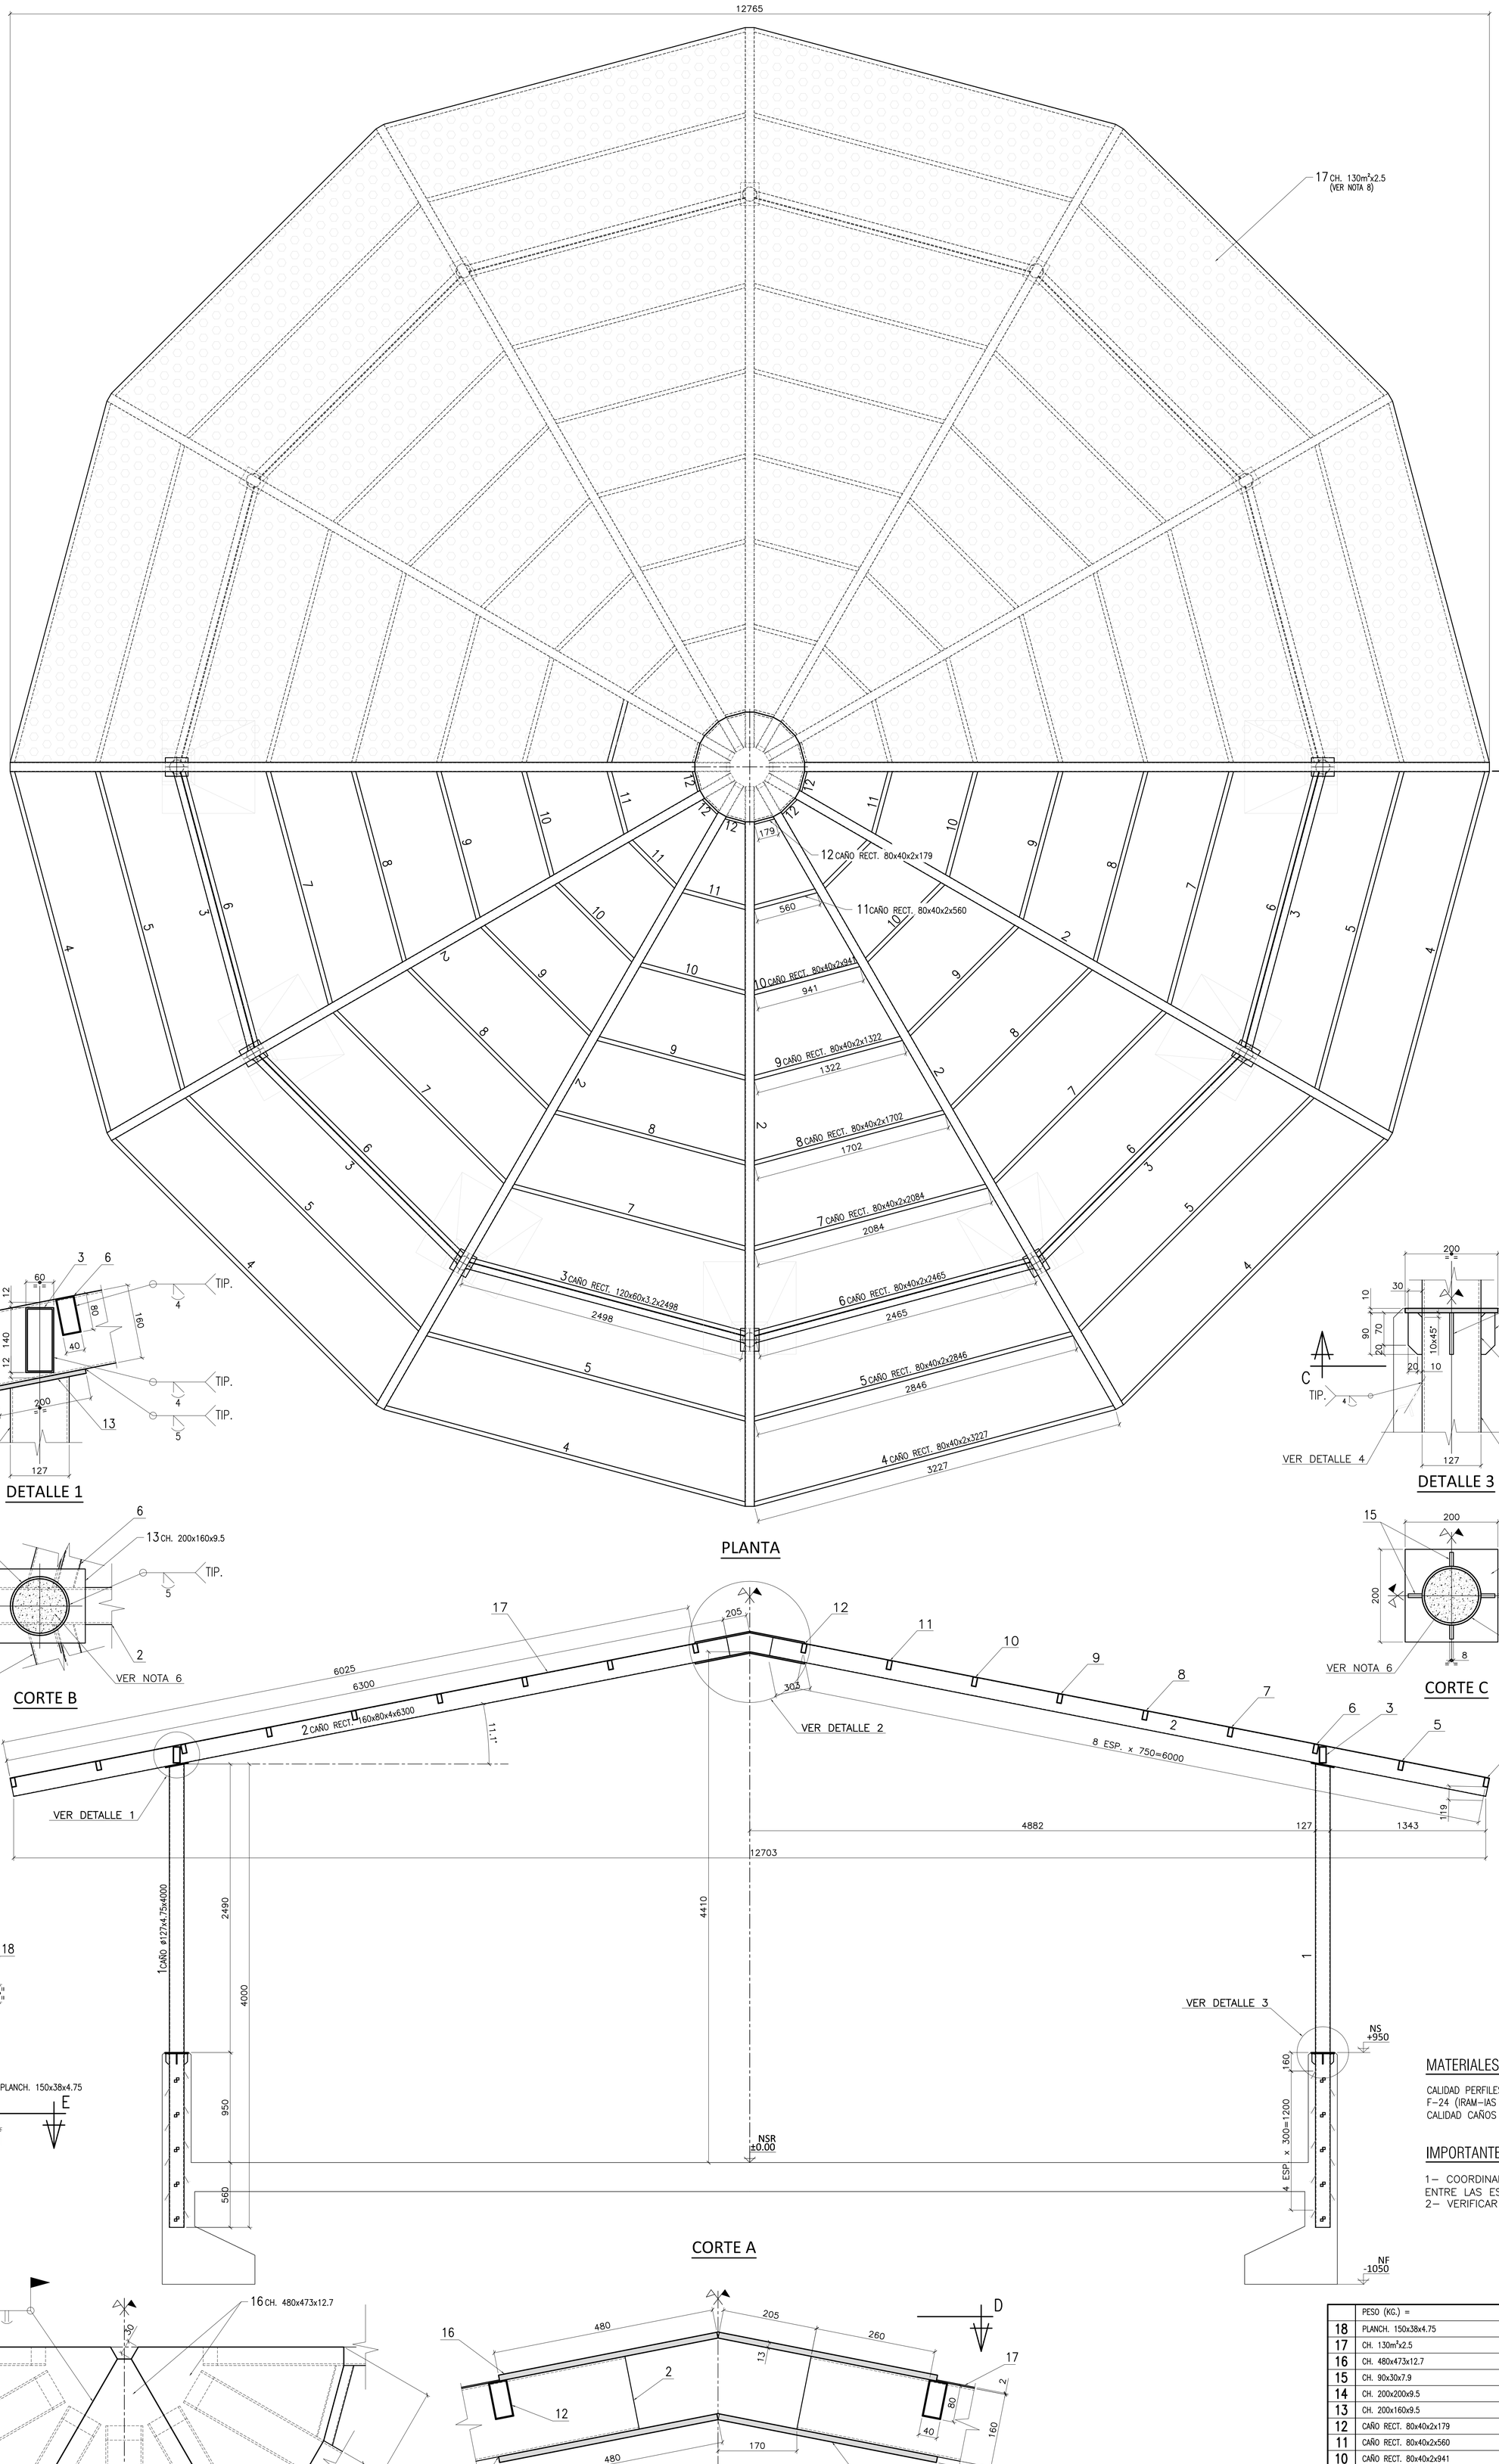


MATERIALES:

CALIDAD PERFILES y CHAPAS:
F-24 (IRAM-IAS U-500).
CALIDAD CAÑOS ASTM A 53 - Gr. B

IMPORTANTE:

1- COORDINAR TRABAJOS DE FABRICACIÓN Y MONTAJE ENTRE LAS ESTRUCTURAS CIVIL Y METÁLICO.
2- VERIFICAR MEDIDAS EN OBRA.

	PESO (KG.) =			5427	
18	PLANCH. 150x38x4.75	192	F-24	40	
17	CH. 130m²x2.5	1	F-24	2551	
16	CH. 480x473x12.7	12	F-24	32	
15	CH. 90x30x7.9	48	F-24	8	
14	CH. 200x200x9.5	12	F-24	36	
13	CH. 200x160x9.5	12	F-24	29	
12	CAÑO RECT. 80x40x2x179	12	F-24	8	
11	CAÑO RECT. 80x40x2x560	12	F-24	25	
10	CAÑO RECT. 80x40x2x941	12	F-24	41	
9	CAÑO RECT. 80x40x2x1322	12	F-24	58	
8	CAÑO RECT. 80x40x2x1702	12	F-24	75	
7	CAÑO RECT. 80x40x2x2084	12	F-24	92	
6	CAÑO RECT. 80x40x2x2465	12	F-24	108	
5	CAÑO RECT. 80x40x2x2846	12	F-24	125	
4	CAÑO RECT. 80x40x2x3227	12	F-24	142	
3	CAÑO RECT. 120x60x3.2x2498	12	F-24	263	
2	CAÑO RECT. 160x80x4x6300	12	F-24	1107	
1	CAÑO Ø127x4.75x4000	12	F-24	687	
POS. PROV.	DENOMINACIÓN	CANT.	MATERIAL	PESO	OBSERVACIONES

NOTAS:

1- DIMENSIONES Y NIVELES EN MILIMETROS SALVO INDICACION.
2- SOLDADURAS SEGUN NORMA AWS D1.1-96.
3- ELECTRODOS E-7018.
4- CUANDO NO SE INDIQUE OTRA COSA SE SOLDARAN LAS PIEZAS CON CATETO MINIMO IGUAL A 0,7 MIN. ESPESOR A UNIR.
5- ELIMINACION DE REBABAS POR MEDIOS MECANICOS.
6- COLUMNA METÁLICA RELLENA DE HORMIGÓN.
7- EN CASO QUE LA PERFORACÍON QUEDE POR ENCIMA DE UN PERFIL, SE SOLDARÁ TIPO REMACHE.
8- CHAPA PERFORADA, CON 20% DE PERFORACIONES ø38mm.
9- ESQUEMA DE PINTURA: PINTURA EPOXI AUTOIMPRIMANTE EPS=250 µ. COLOR A DEFINIR POR EL ÁREA DE PLANIFICACIÓN TERRITORIAL.

CASILDA Construyendo Futuro

PROYECTO CUBIERTA METÁLICA PLAZA DE LA ROTONDA
ESC. 1: 1, 2.500

anexo Nº
año 2026

Tel: (54) (3464) 422211 / 422212 /422257 . Líneas rotativas . Fax (54) (3464) 422790 -
Email: despacho@casilda.gob.ar
CASADO 2090 - S2170BYV - CASILDA - Departamento CASEROS - Pcia. de SANTA FE